



**VÝŠKOVÉ VEDENIE**

**POZDĹŽNÝ REZ V OSI PRAVÉHO OTVORU**

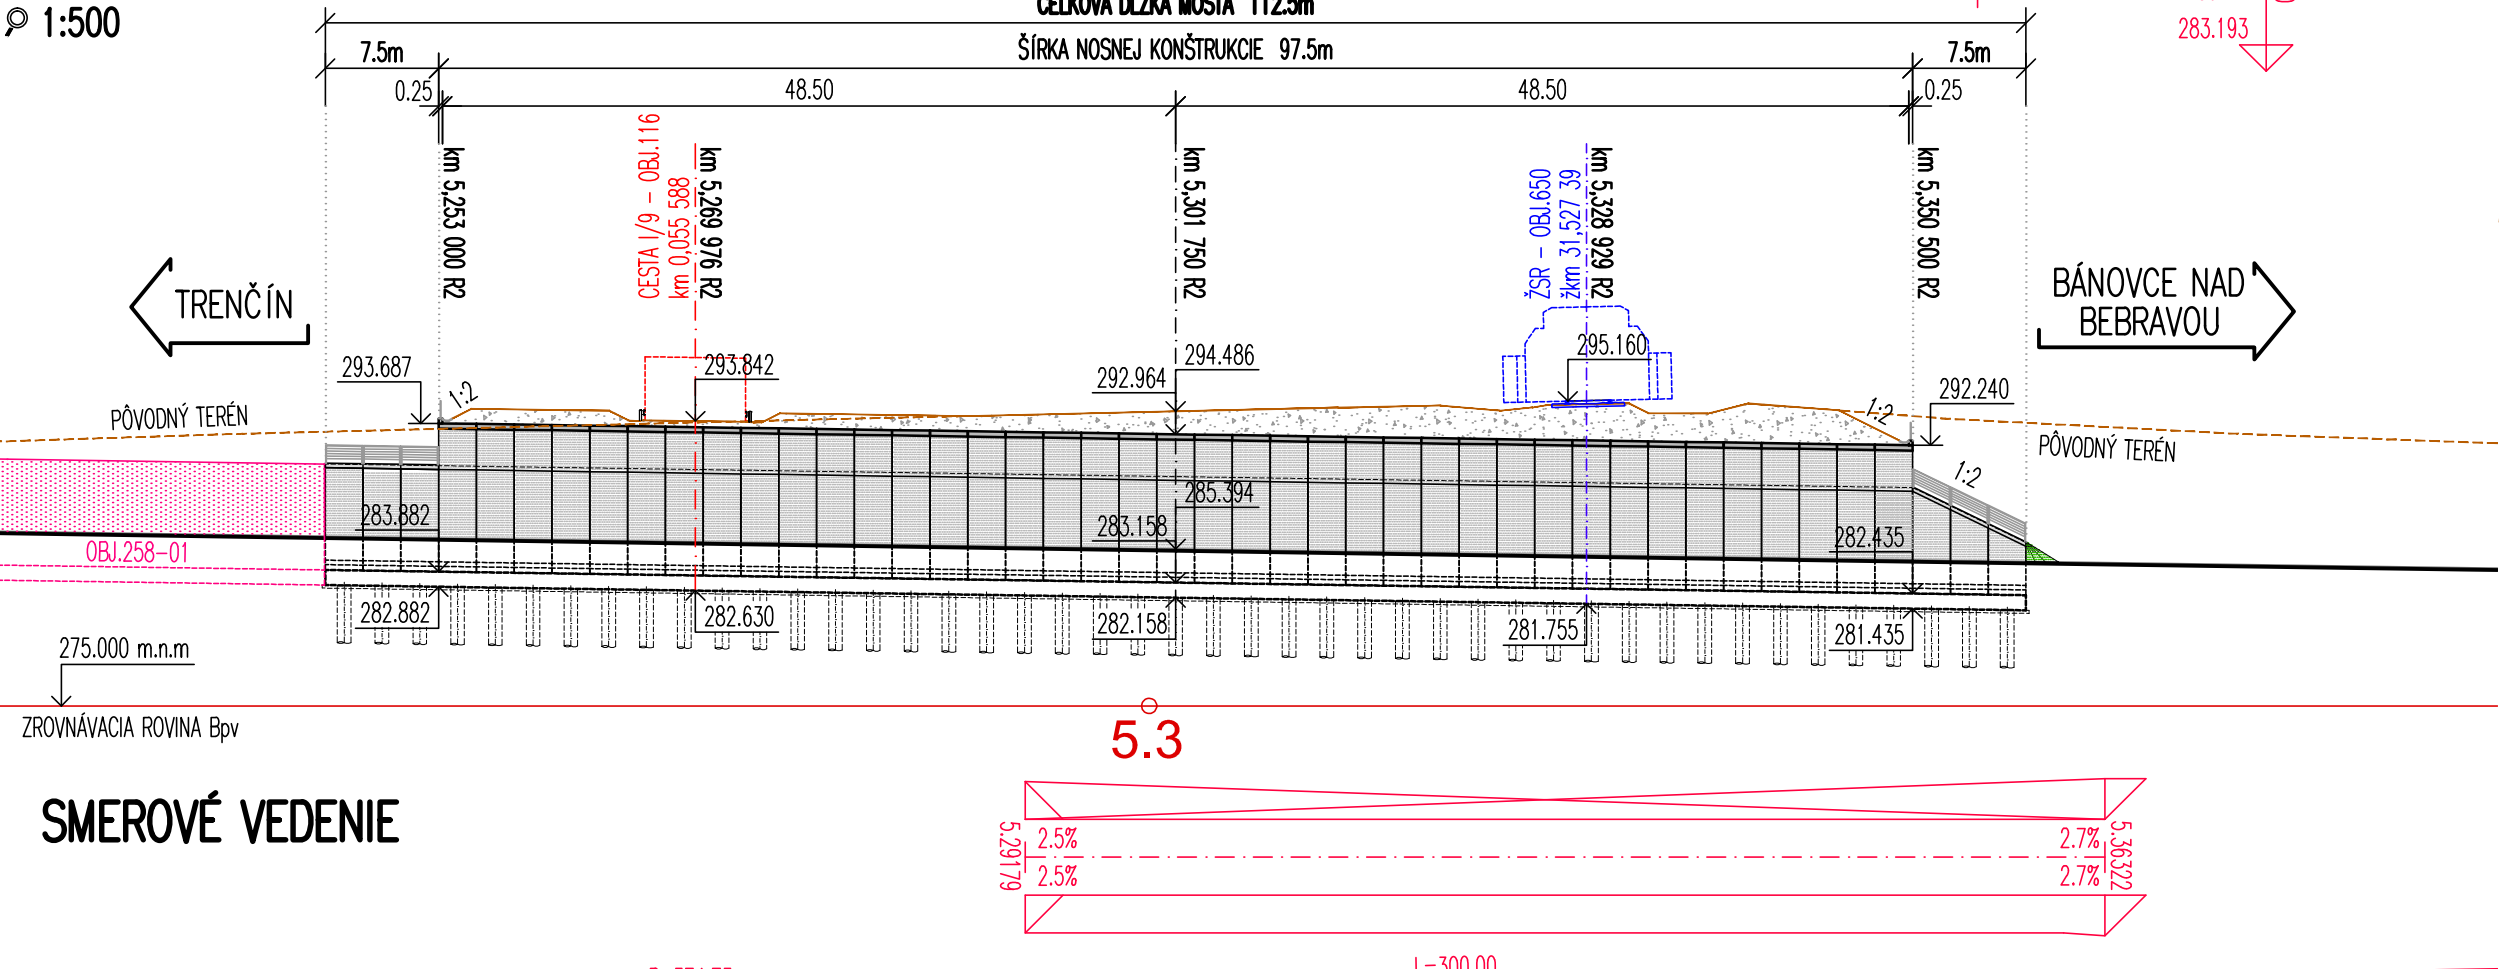


**SMEROVÉ VEDENIE**


**PŮDORYS**

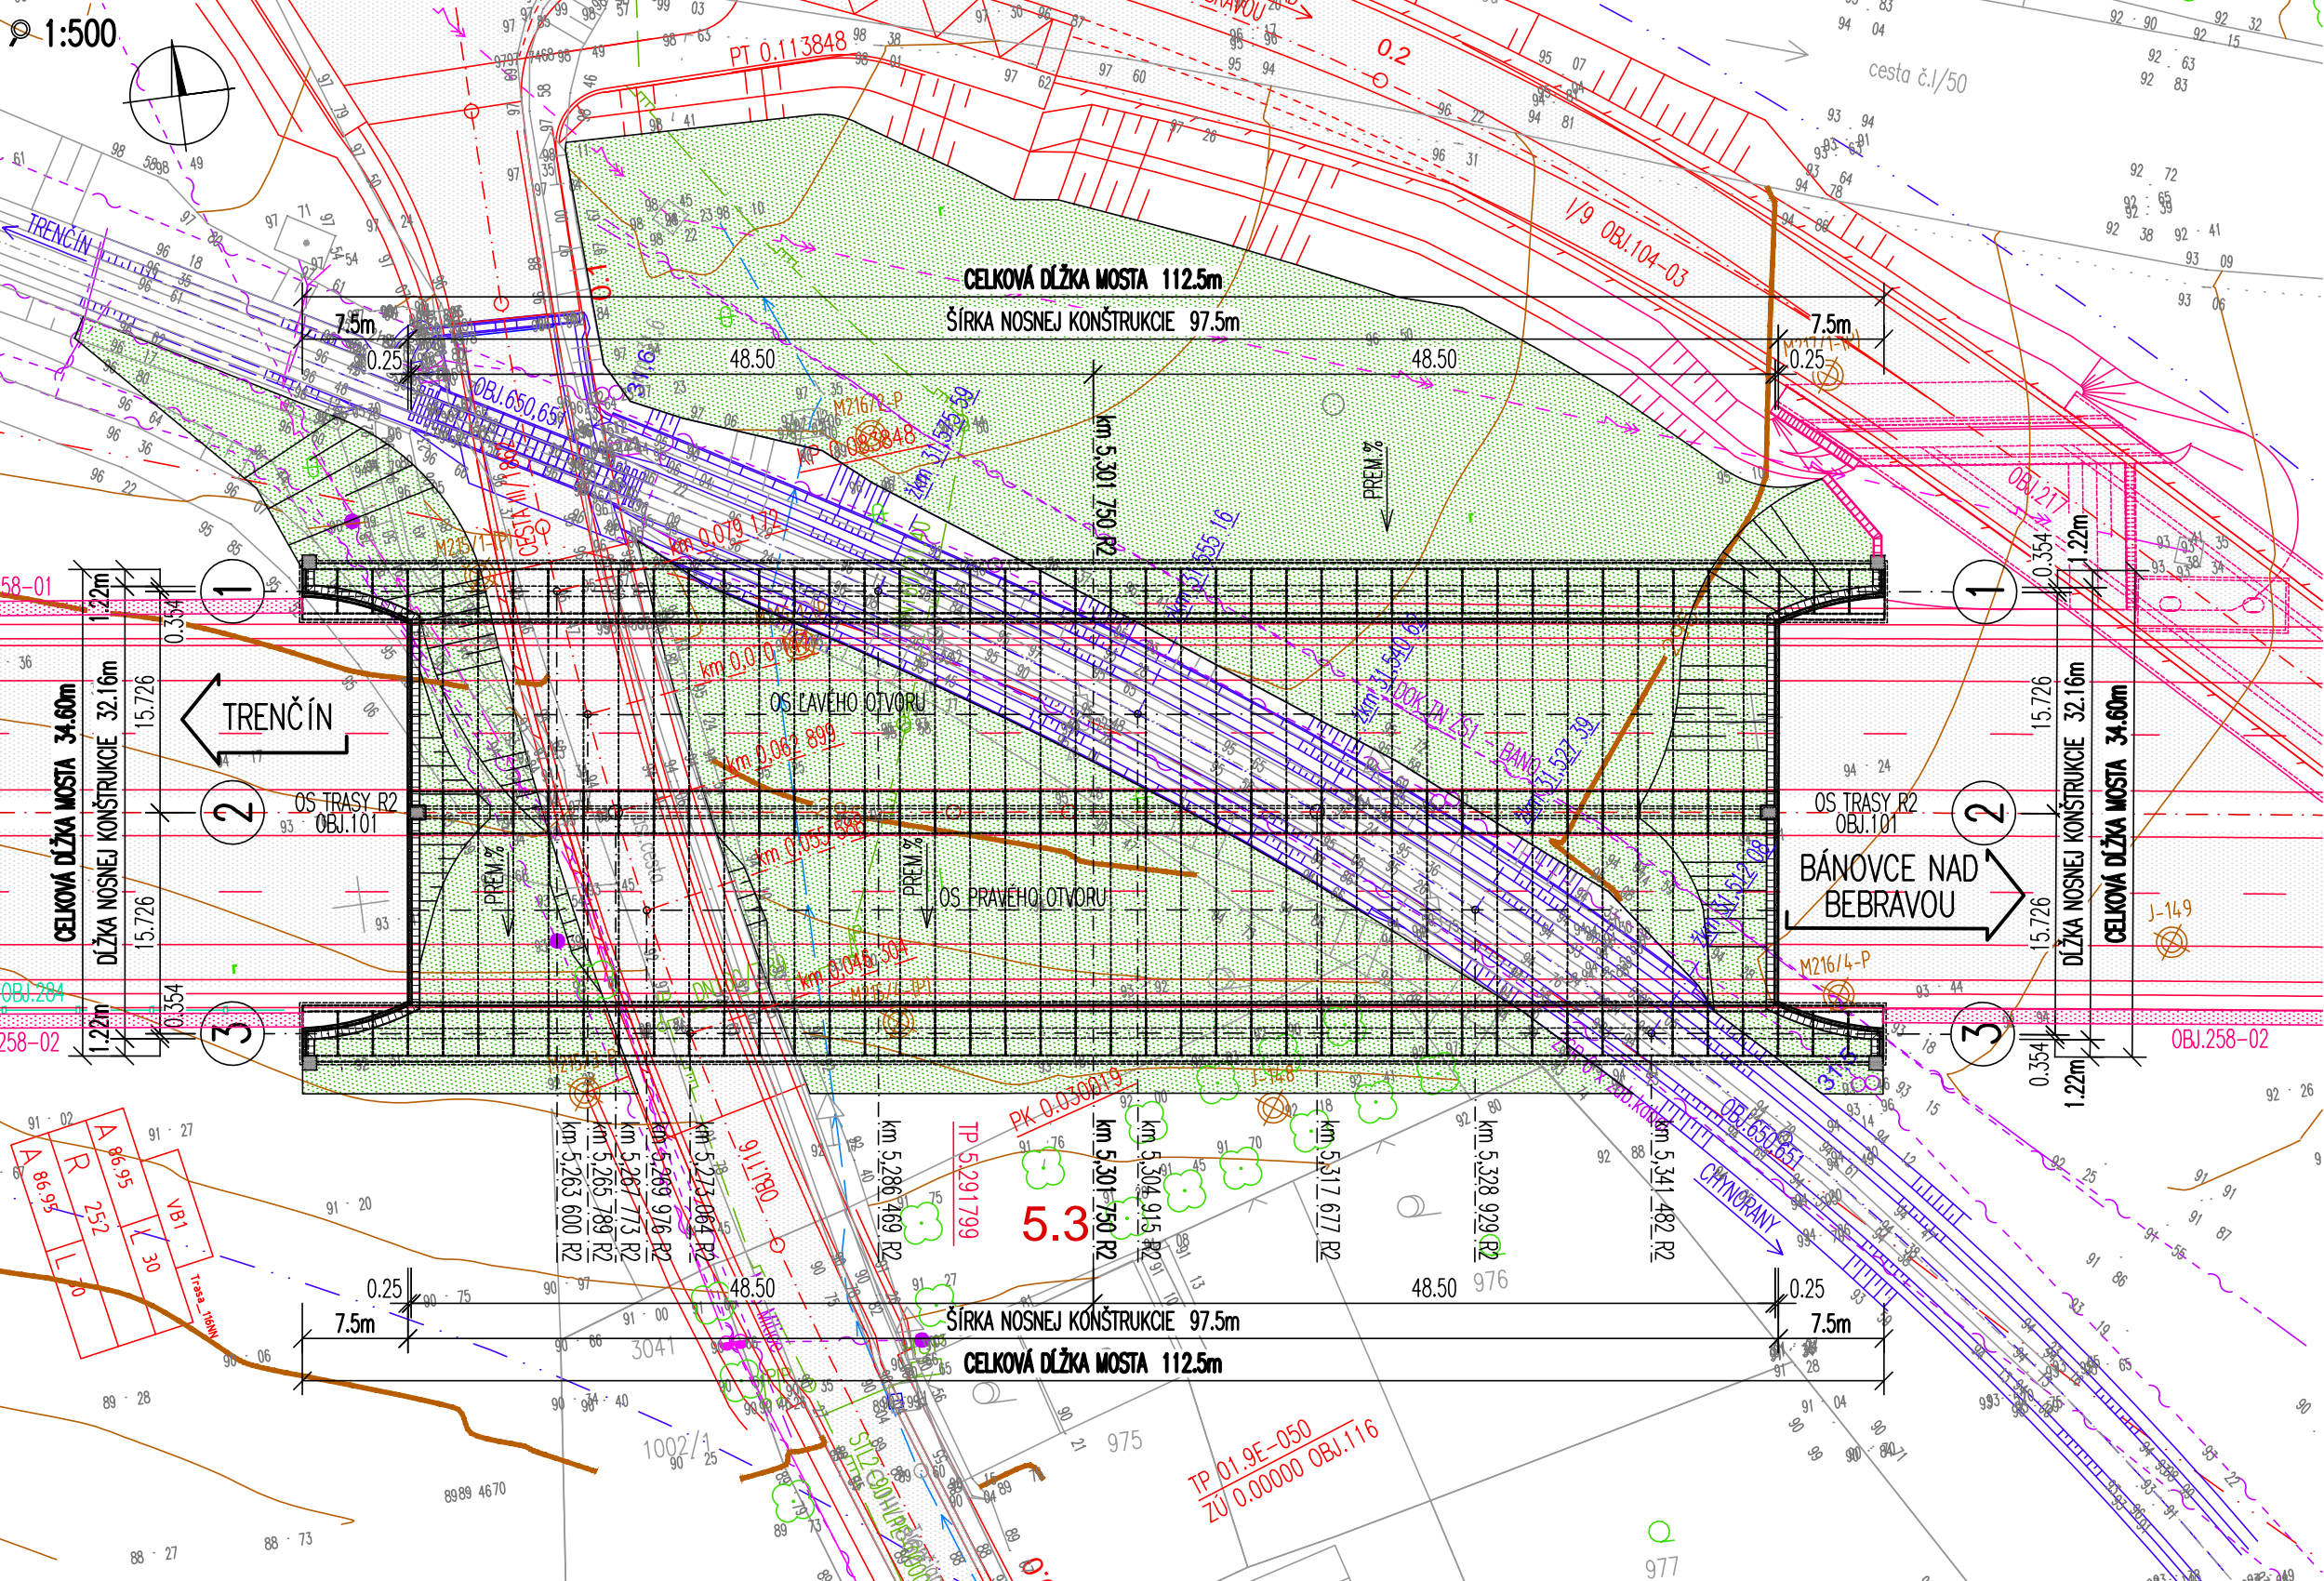

**PRIEČNÝ REZ V km 5,269 976 R2**

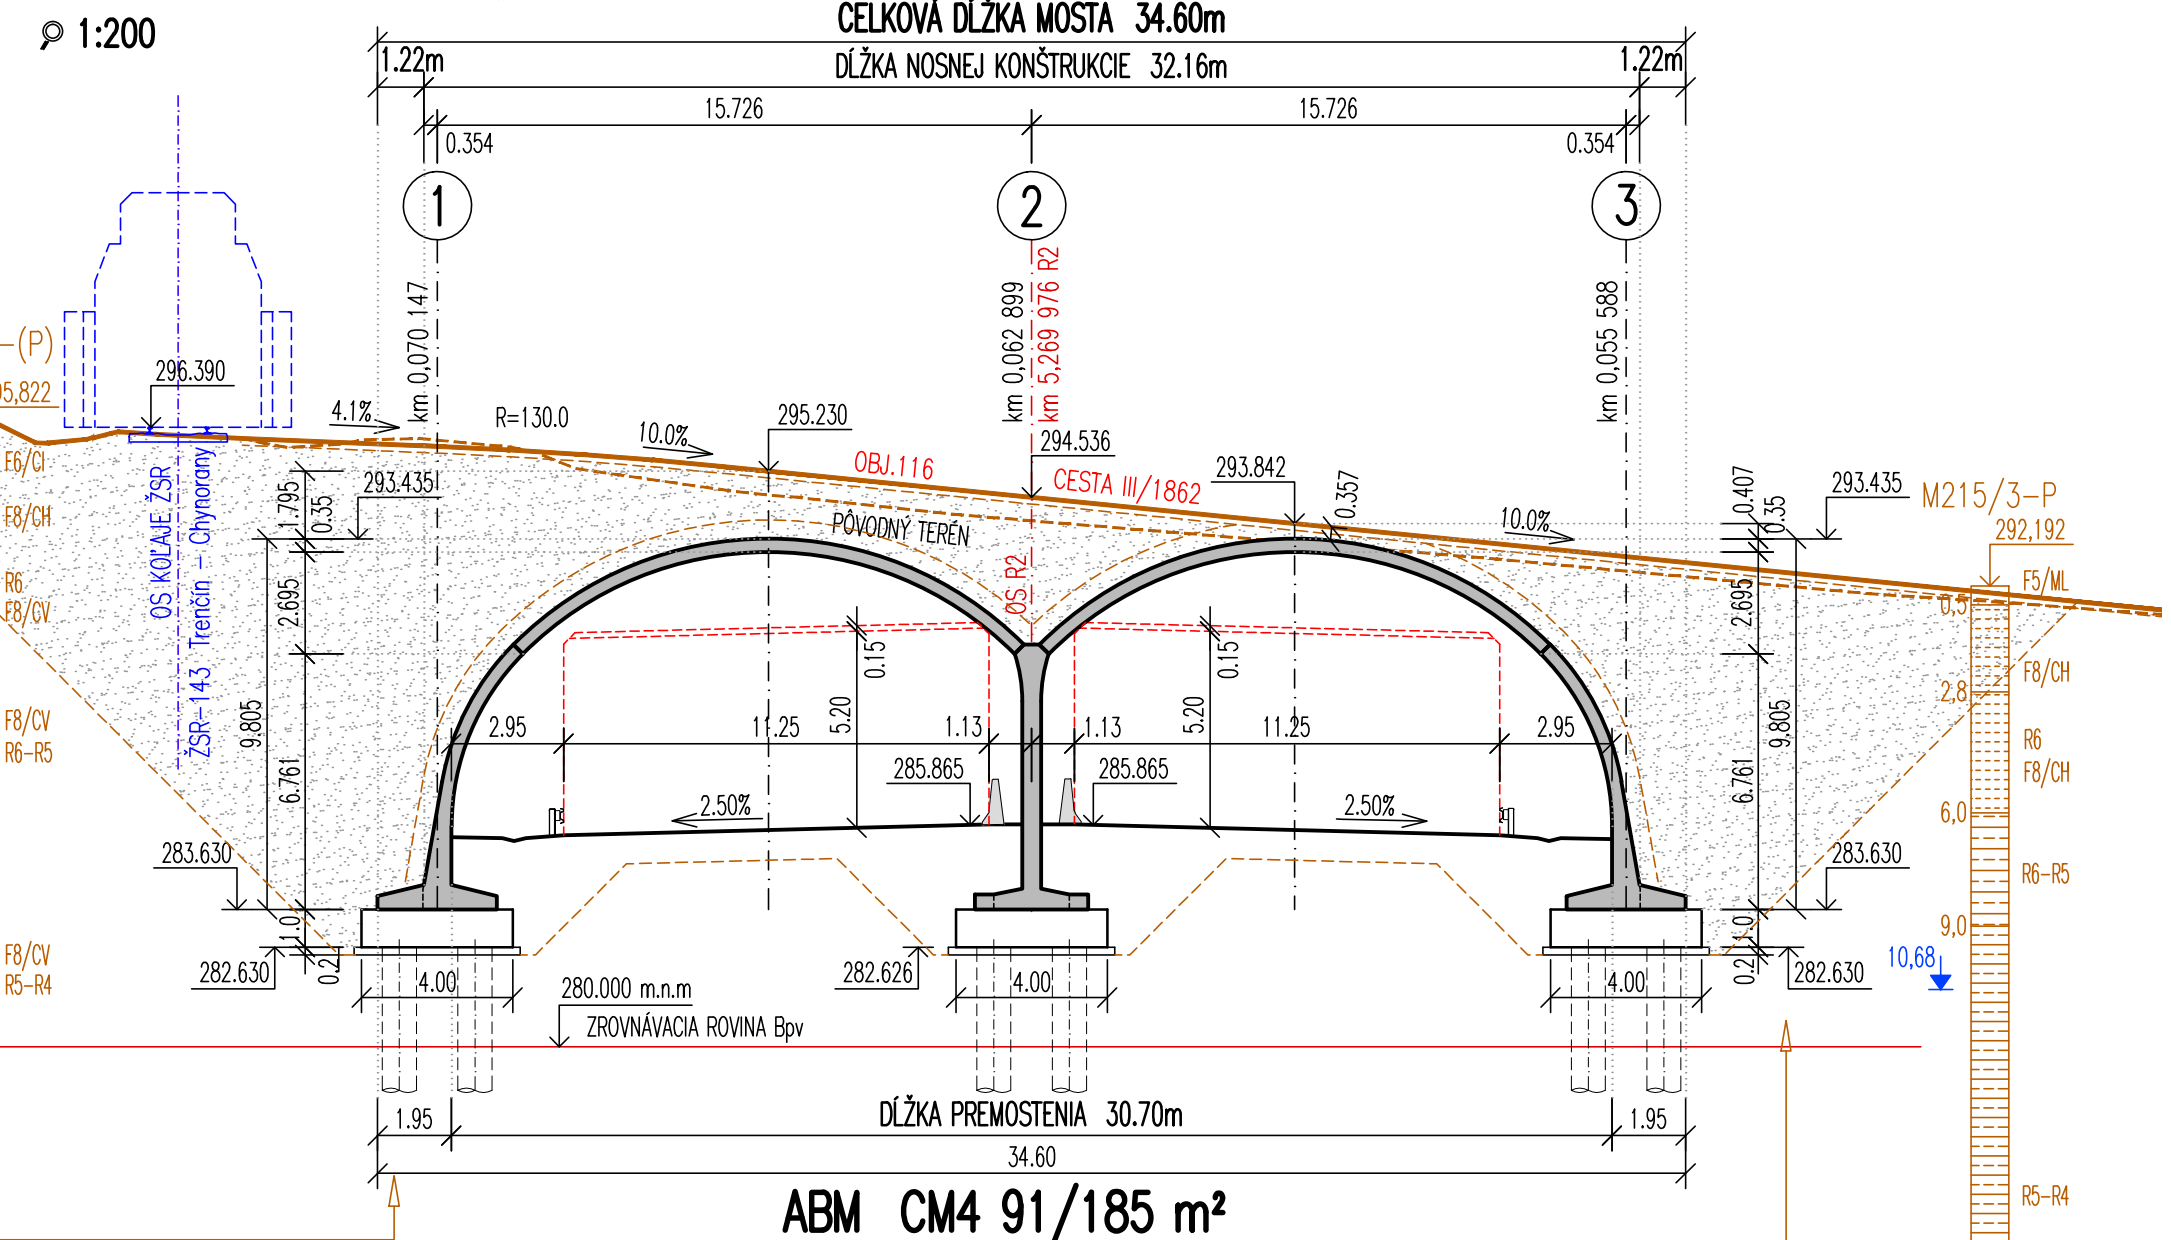

**PRIEČNÝ REZ V km 5,328 950 R2**

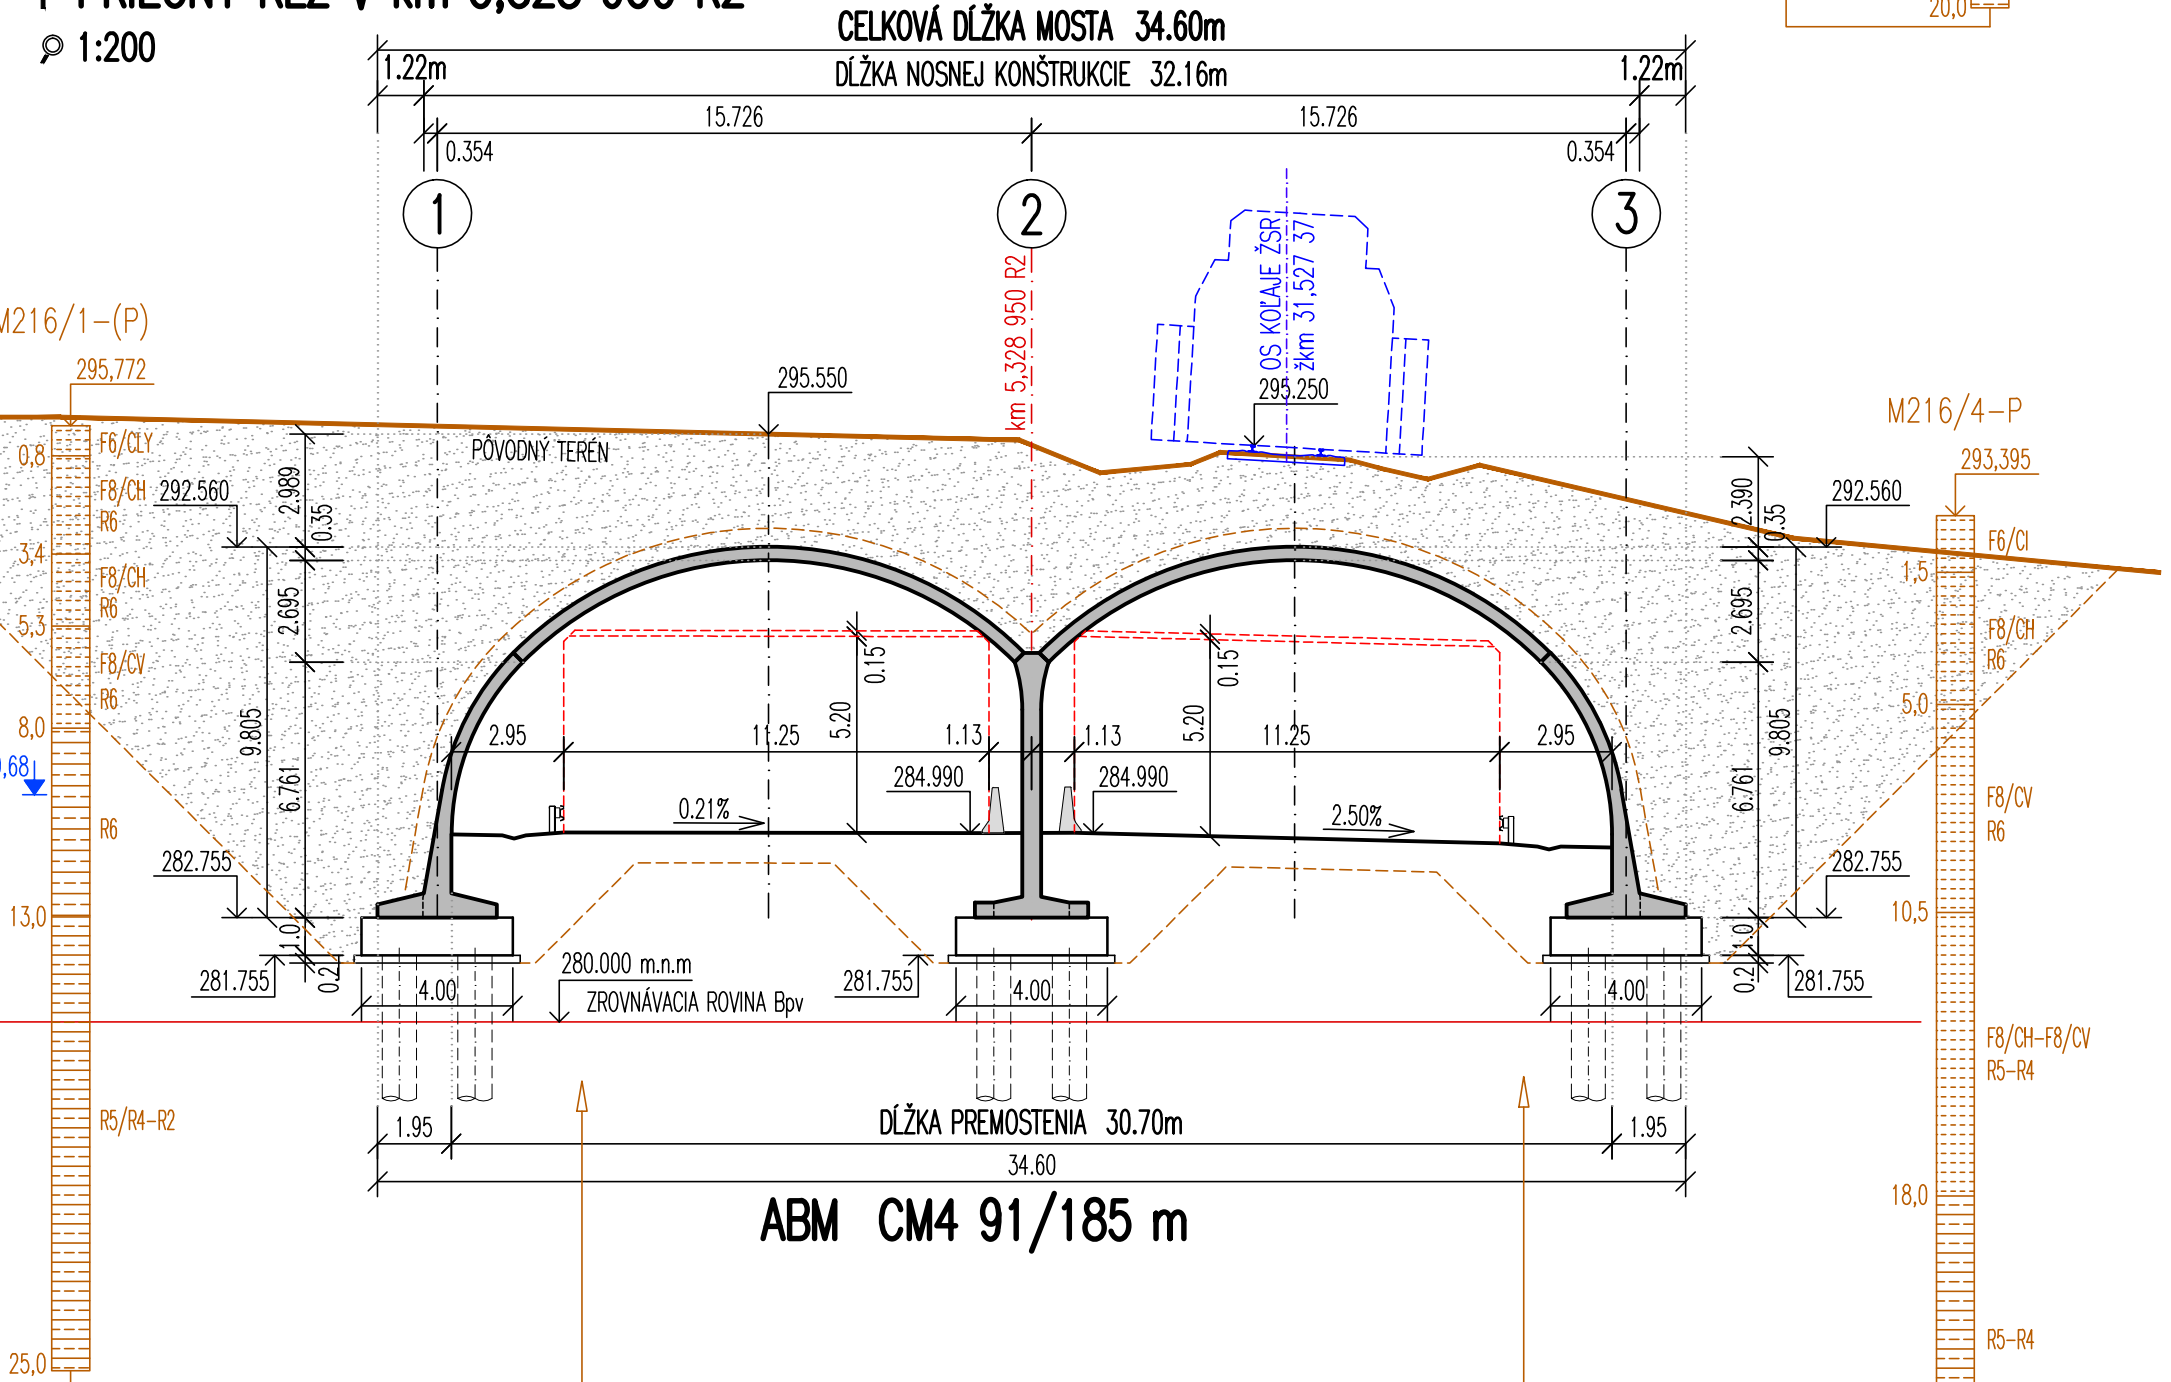

KONCEPT

**D.4**

vypracoval Ing. Martin MORÁVIK	zodp. projektant Ing. Martin MORÁVIK	hl. inž. projektu Ing. Mikuláš JUDROVÍČ	zhotoviteľ DOPRAVOPROJEKT
kontrolóvateľ Ing. Juraj BOHUŠ	riadiťel divízie Ing. Stanislav BUKOVINSKY	identifikácia čísto prílohy	DOPRAVOPROJEKT, o.s. DIVÍZIA BRATISLAVA I 83203 BRATISLAVA, KOMNÁRSKA 24
kraj TRENČIANSKY	okres TRENČÍN, BĀNOVCE NAD BEBRAVOU	dátum 10/2020	formát 10A4
objednávateľ NĀRODNĀ DIACNICKĀ SPOLOČNOSŤ a.s., DUBĀVSKĀ CESTA 14, 841 04 BRATISLAVA	číslo zŕazky 7771-00	mierka 1:200 / 500	štúpeň DSP Letapa
214	PODĹAZ NA R2 V km 5,270 POD CESTOU III/1862 A POD TRĀTOU ŽSR CHYNORANY - TRENČÍN V Źkm 31,540	súprava	číslo prílohy 14