


REZ A-A

1:250


POZDĹŽNY REZ V OSI ČAVEHO MOSTA

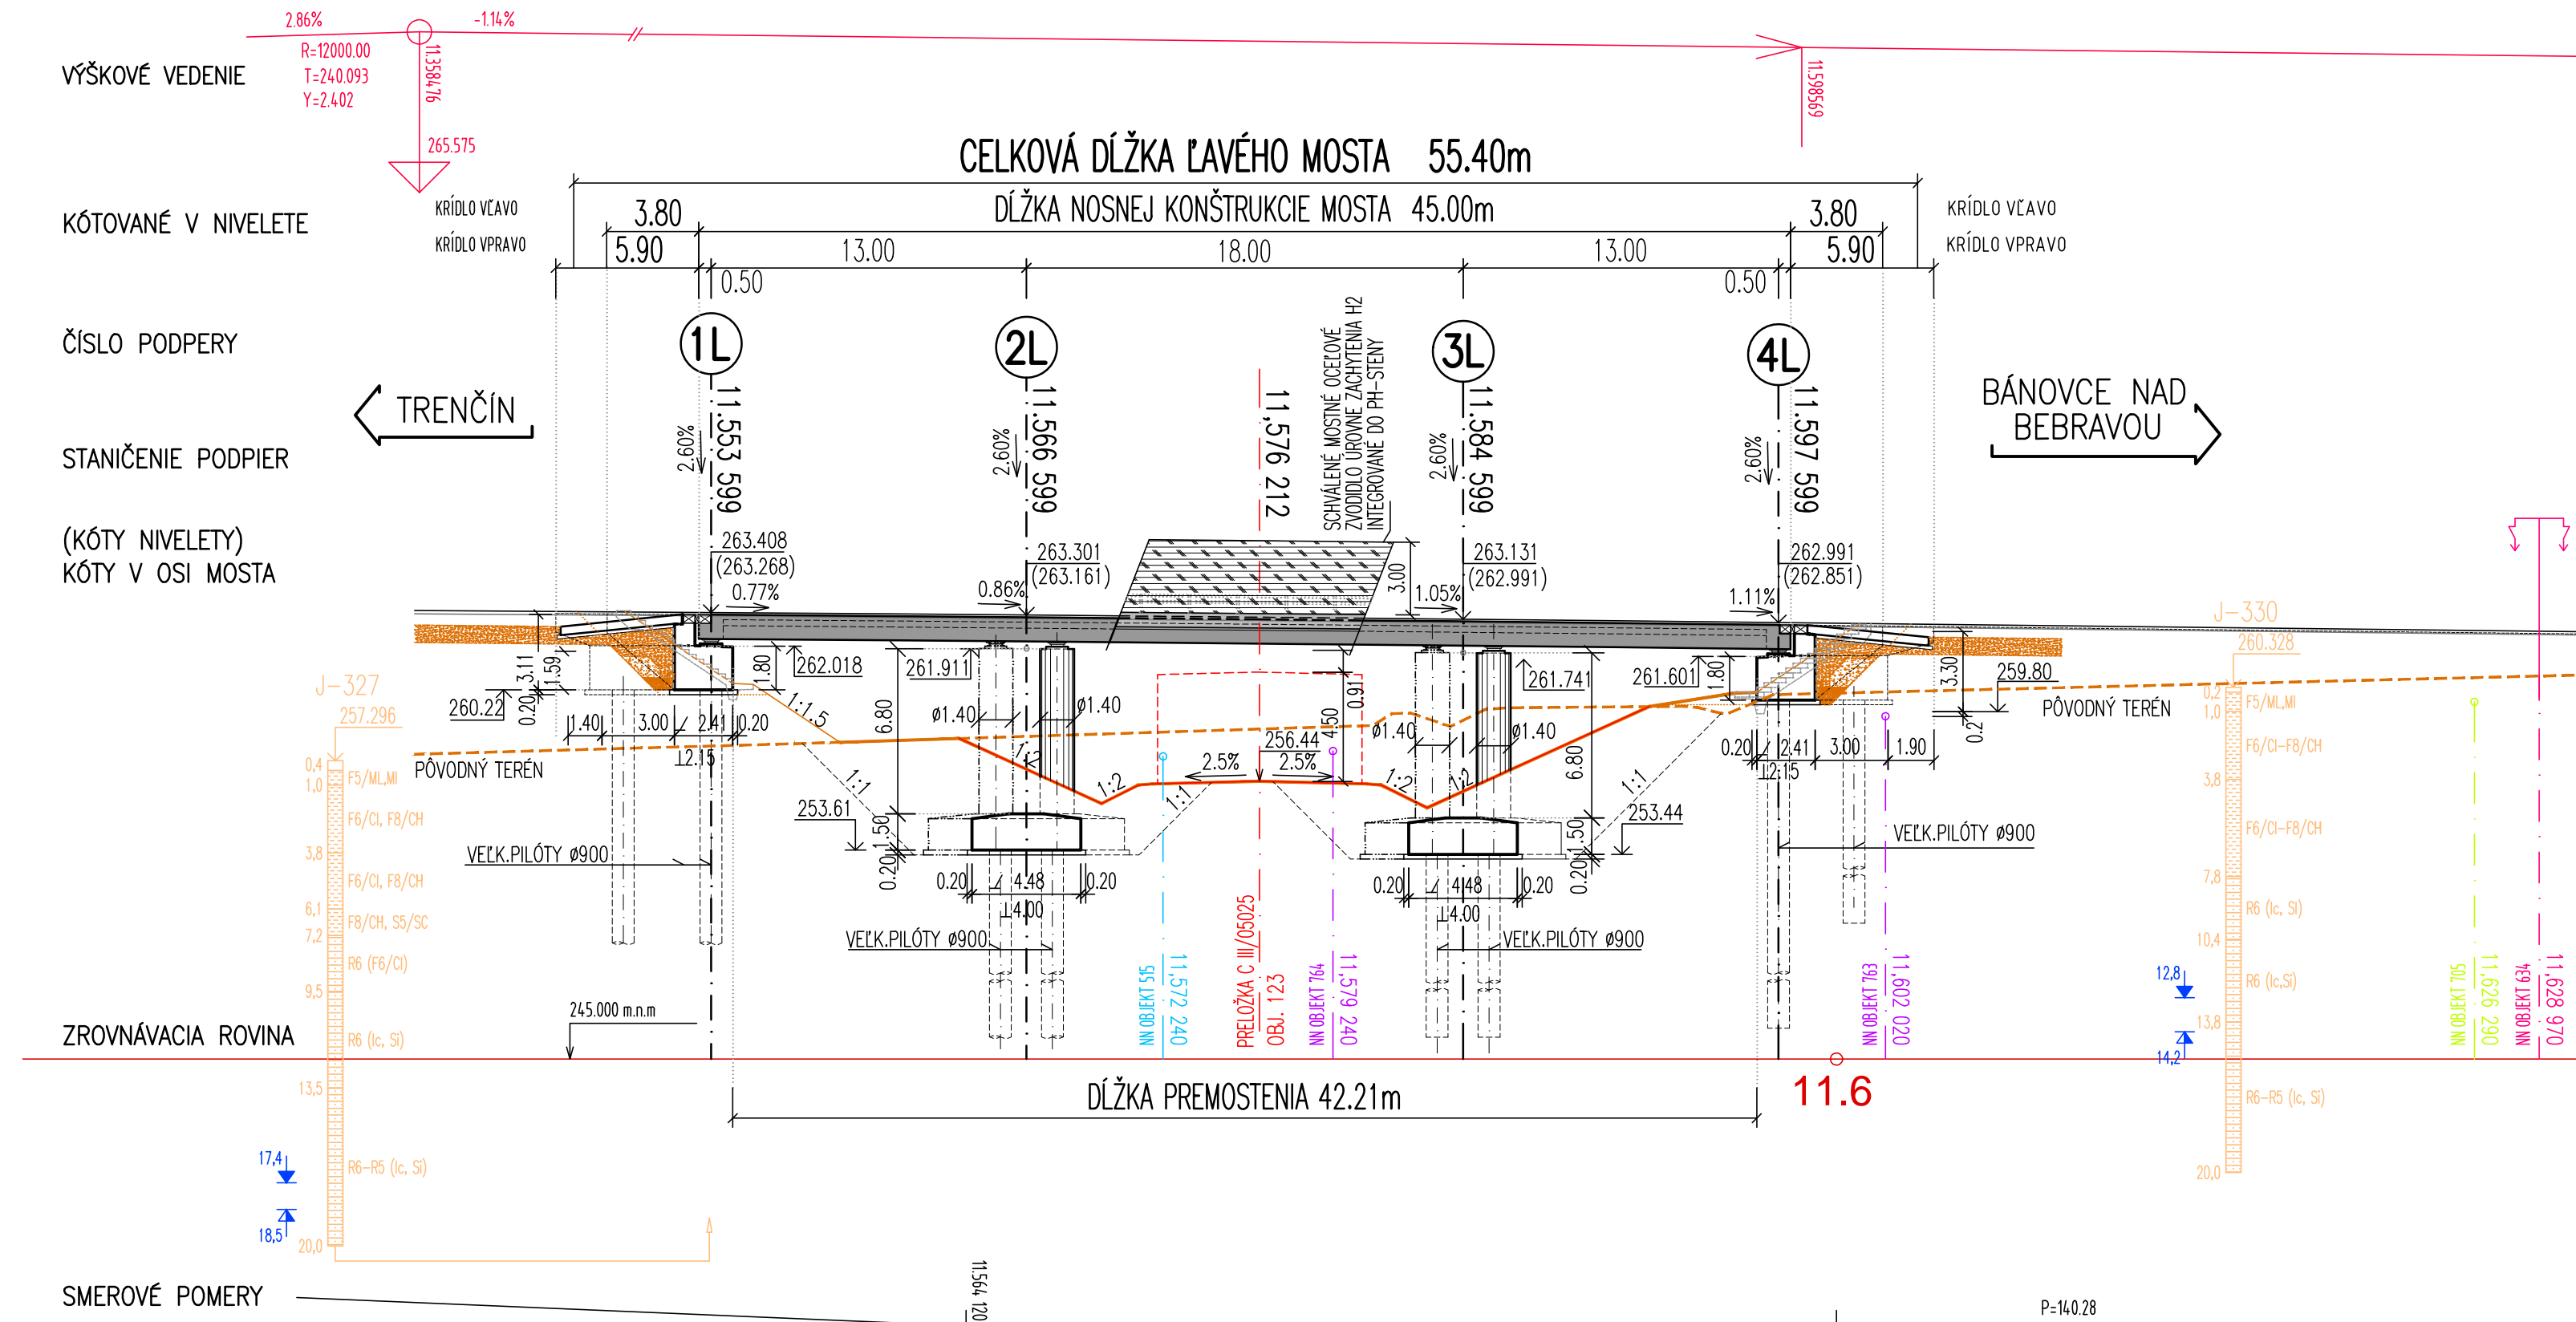

REZ B-B


1:100

OBJ.101 - KM 11.572 000

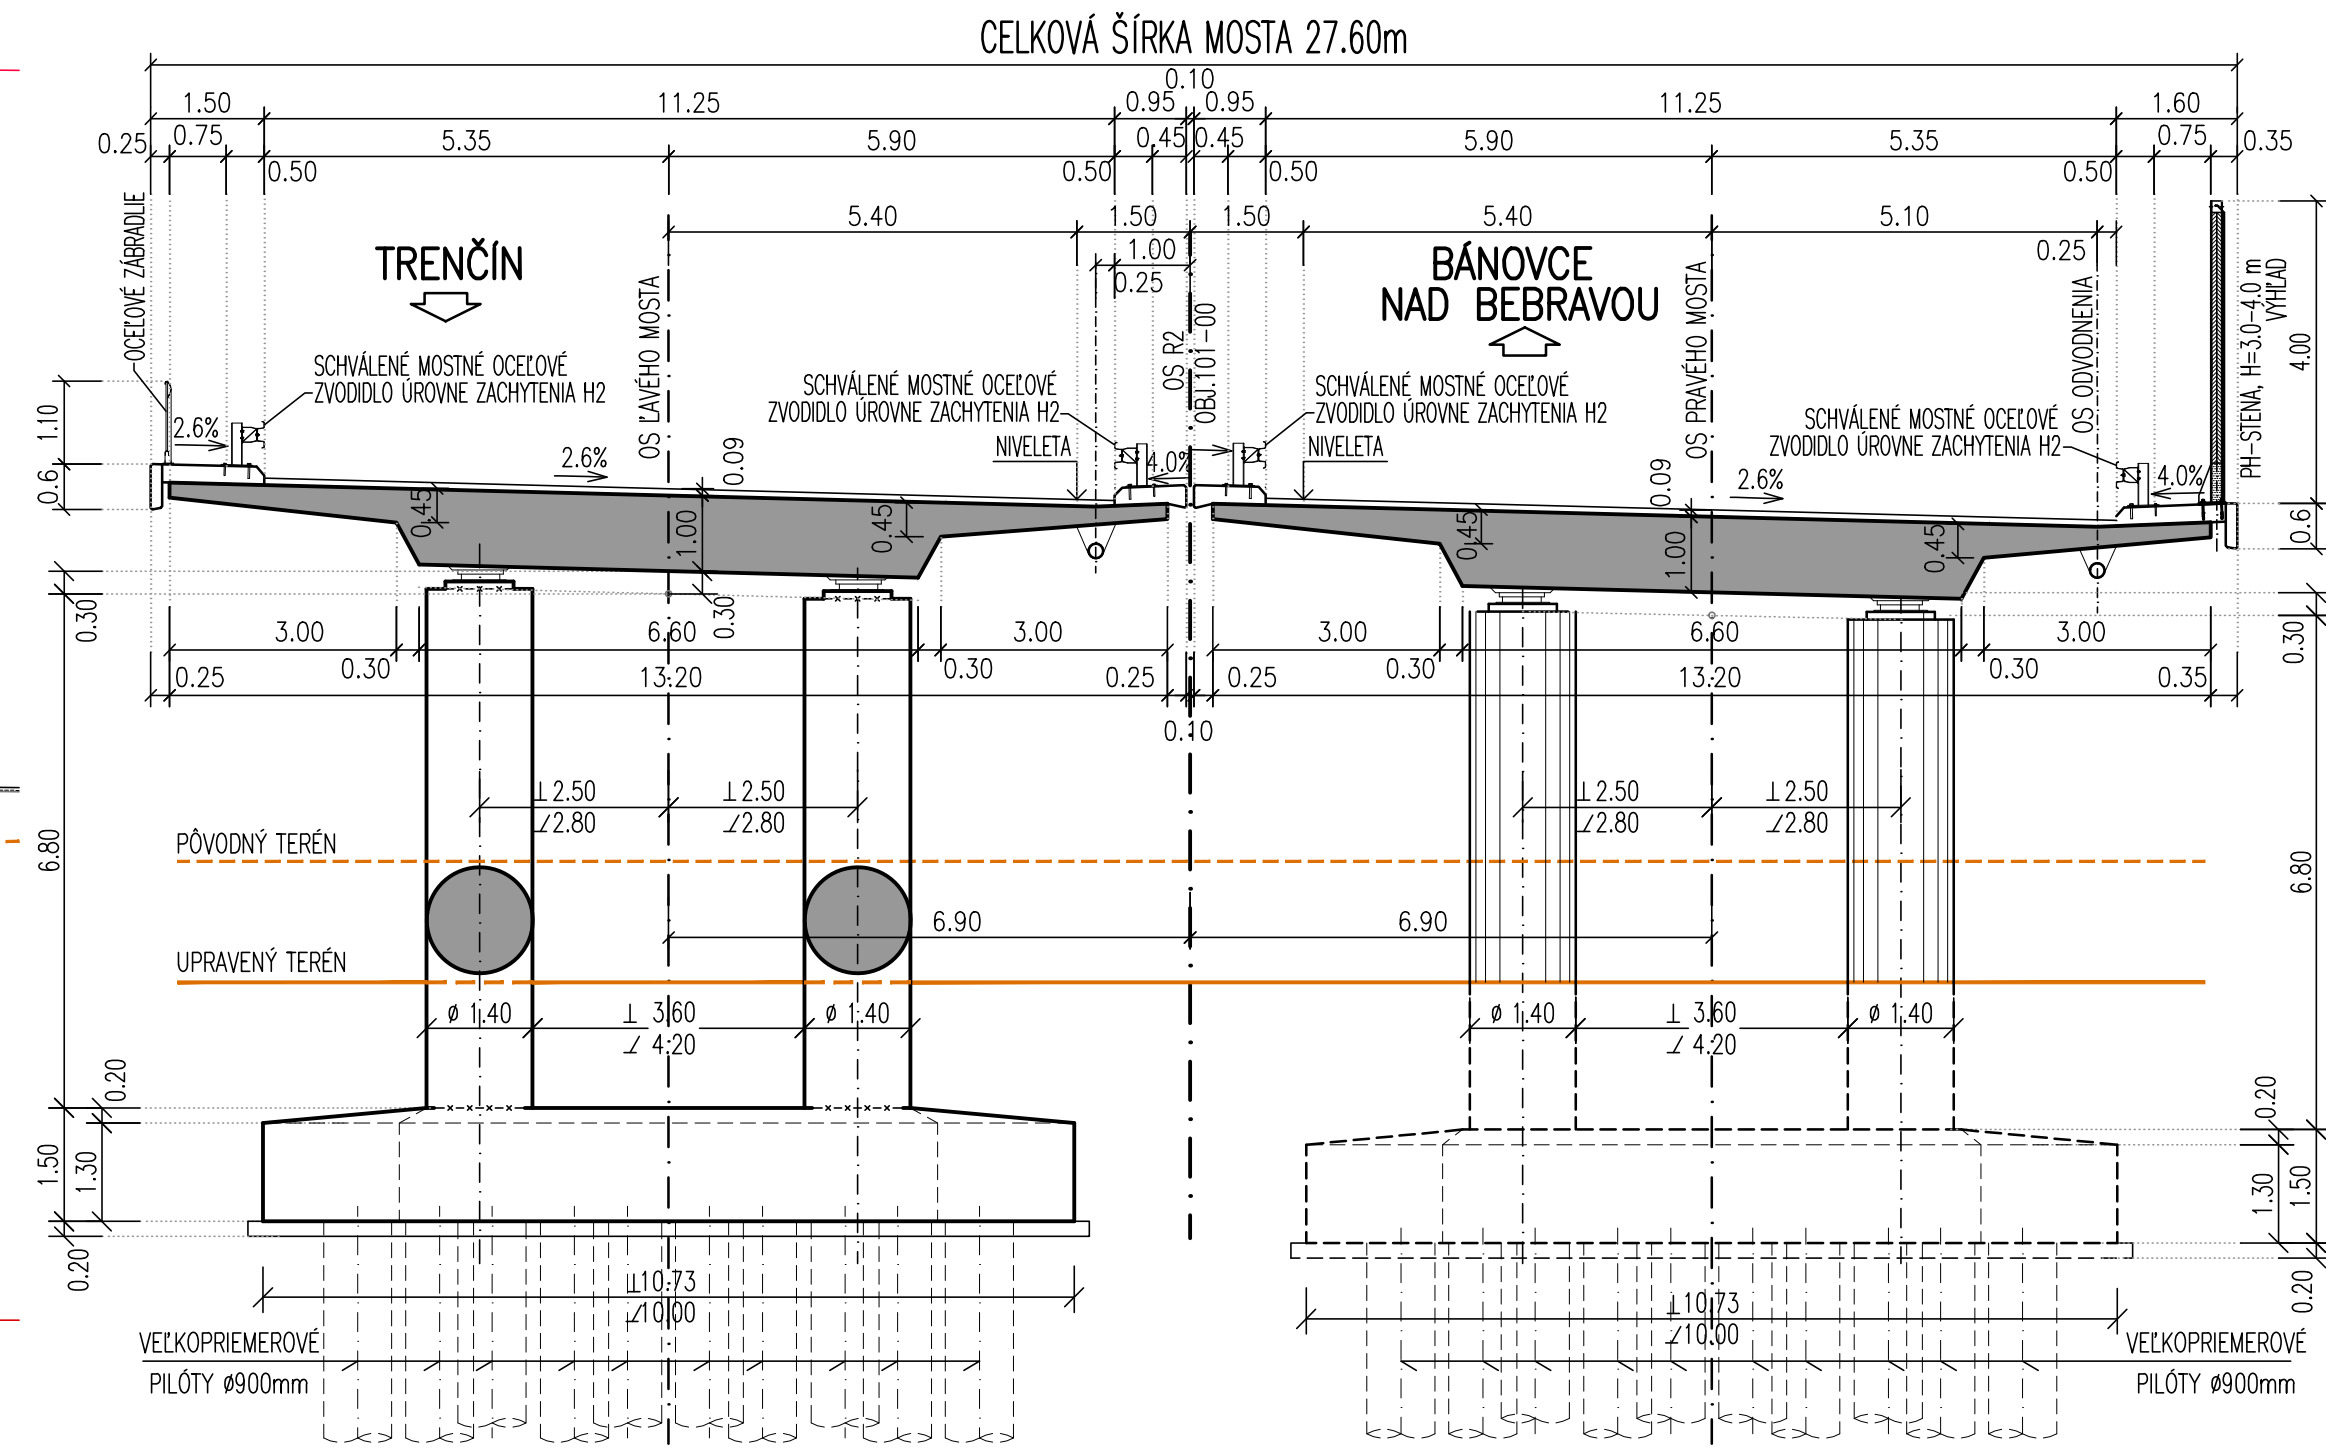

PŮDORYS

1:250

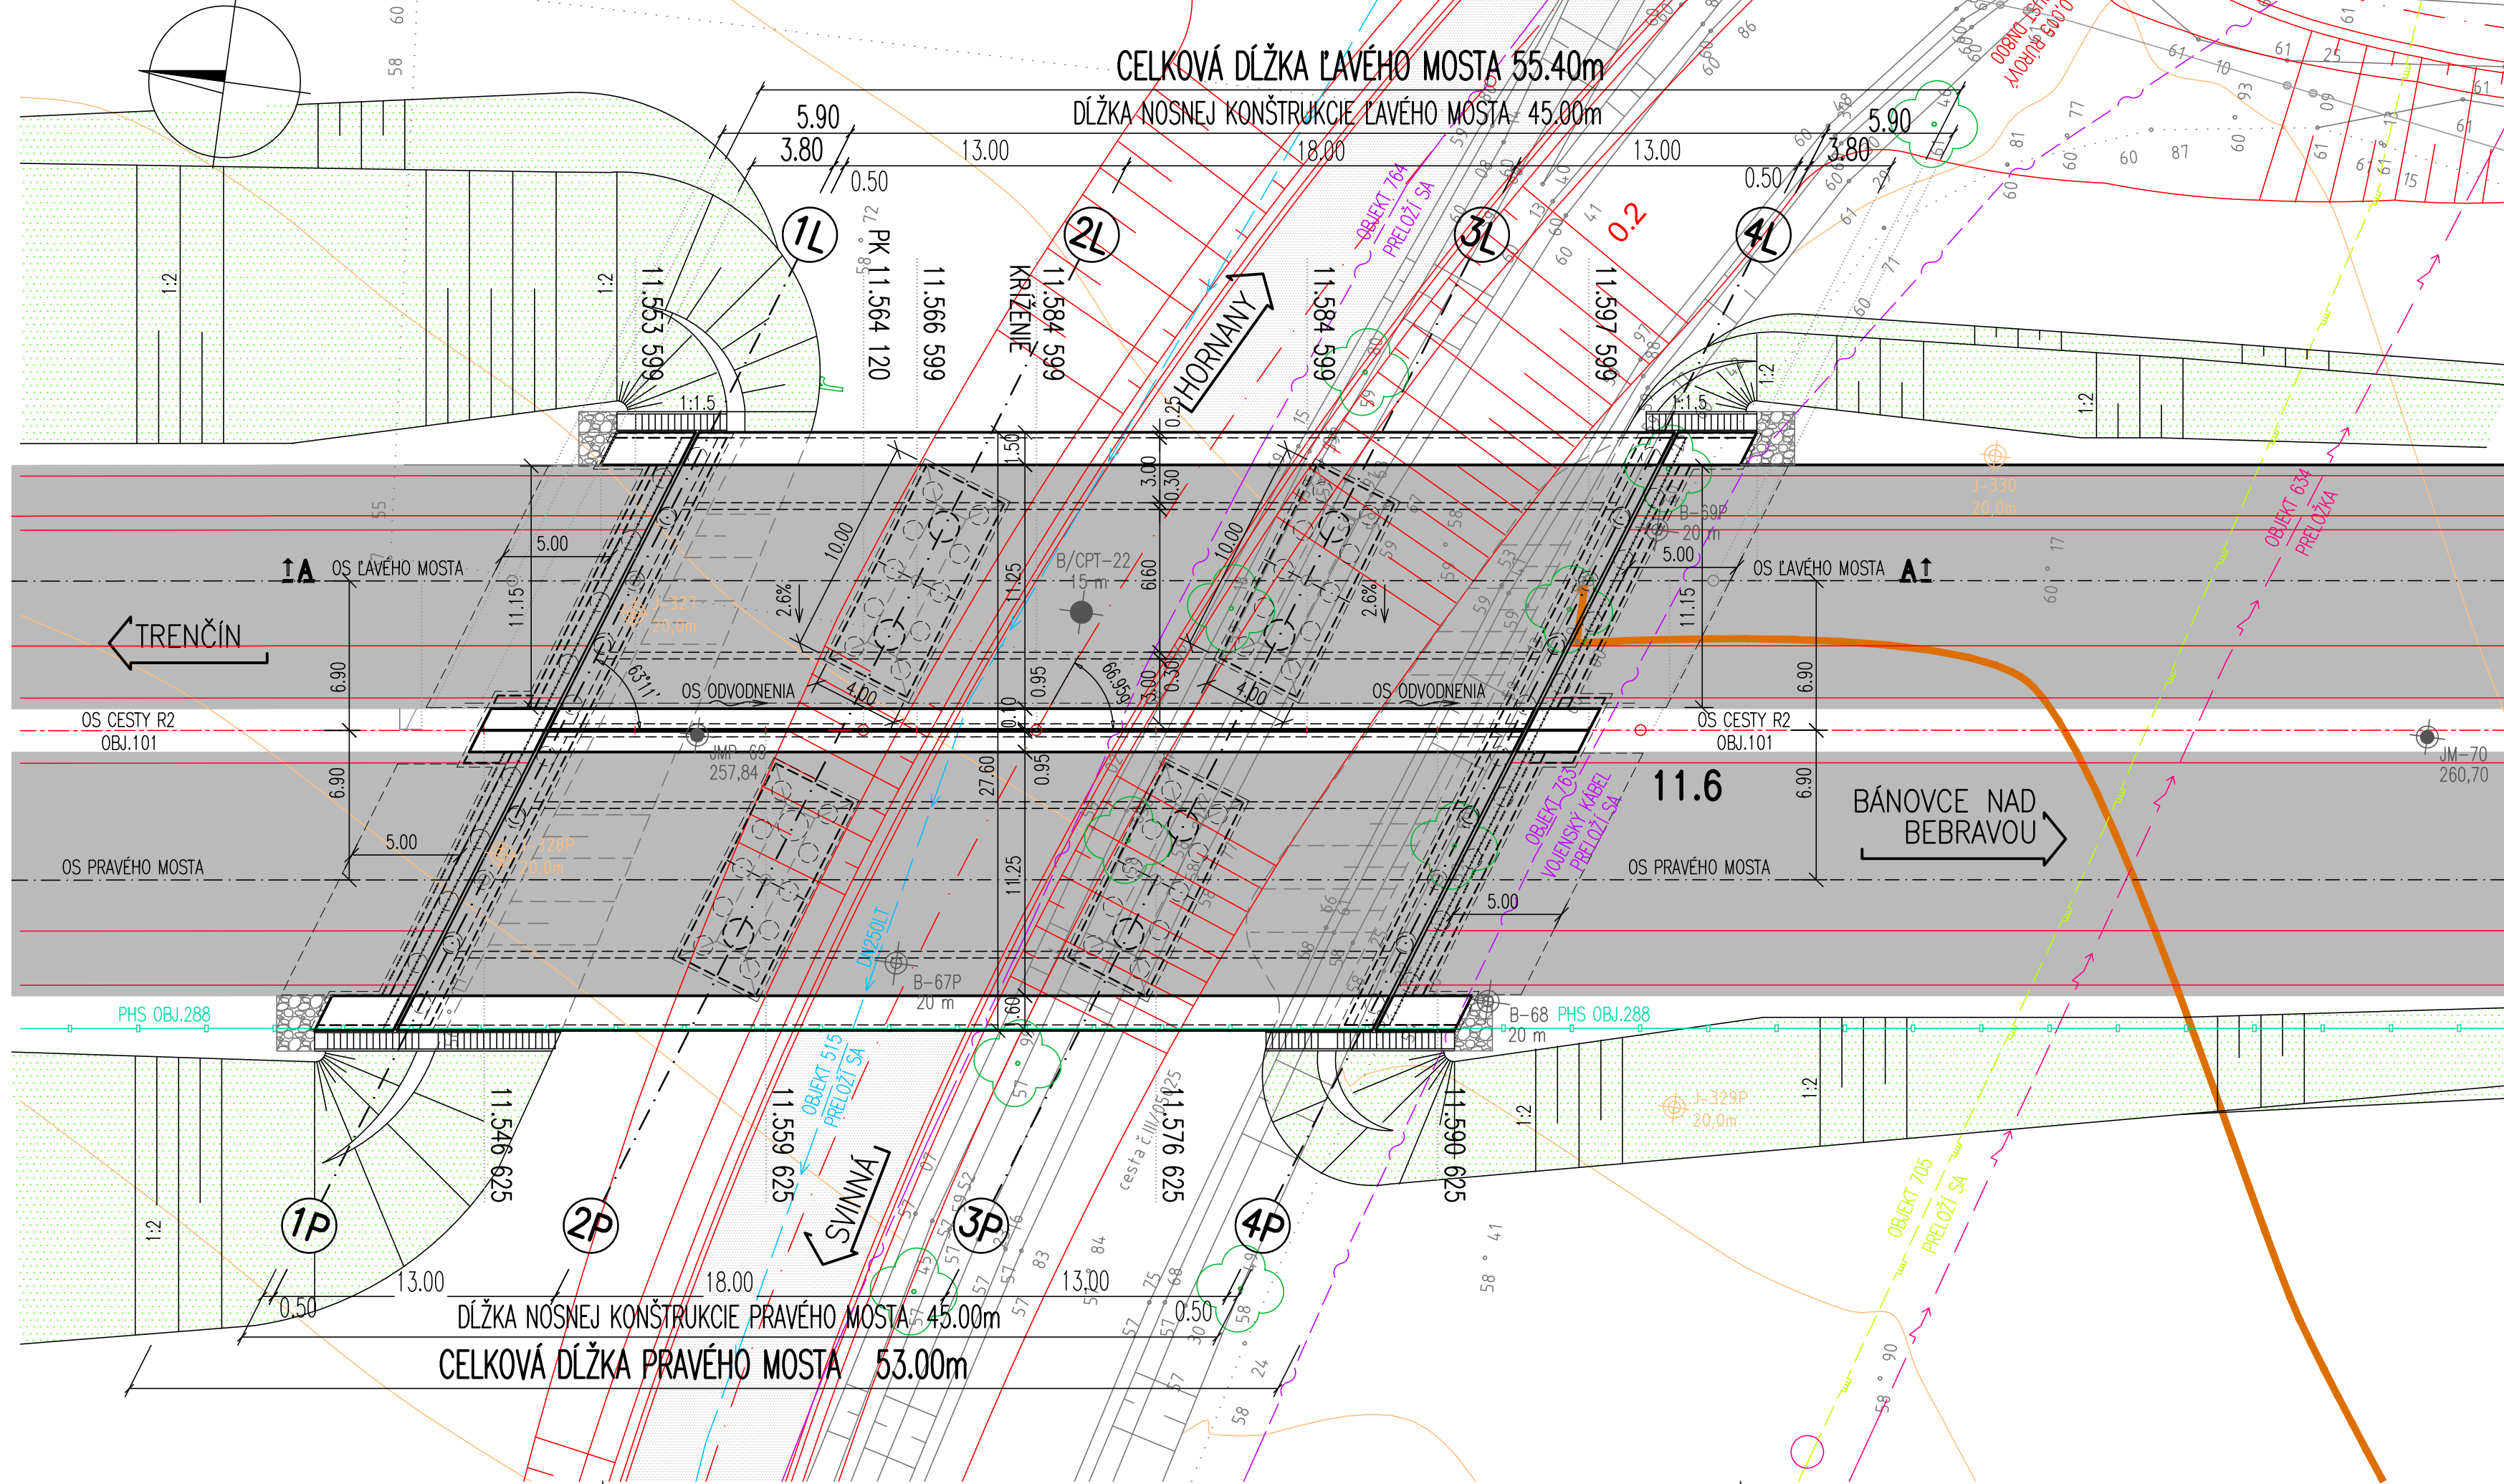

NÁRODNÁ
DIALIČNÁ
SPOLOČNOSŤ

vyrpracoval Ing. Rudolf VOLETZ	zodp. projektant Ing. Rudolf VOLETZ	hl. inž. projektu Ing. Mikuláš JURKOVIC	zhotoviteľ DOPRAVOPROJEKT
kontroloval Ing. Peter DEMČÁK	nadriaditeľ divízie Ing. Stanislav BUKOVINSKY	identifikačné číslo prílohy	DOPRAVOPROJEKT, o.s. DIVÍZIA BRATISLAVA I 83203 BRATISLAVA, KOMÁRNSKA 2,4
kraj TRENČIANSKY	okres TRENČÍN, BÁNOVCE NAD BEBRAVOU	objednávateľ NÁRODNÁ DIALIČNÁ SPOLOČNOSŤ a.s., DUBRAVSKÁ CESTA 14, 841 04 BRATISLAVA	dátum 10/2020
<p>RÝCHLOSTNÁ CESTA R2 MNÍCHOVA LEHOTA - RUSKOVCE</p>			formát A4
227 MOST NA R2 V km 11,572 NAD CESTOU III/1860			mierka 1:100 / 250
			štúpeň DSP 1.etapa
			číslo zákazky 7771-00
			súprava číslo prílohy 27