



REZ A-A

1:200
POZDĽŽNÝ REZ

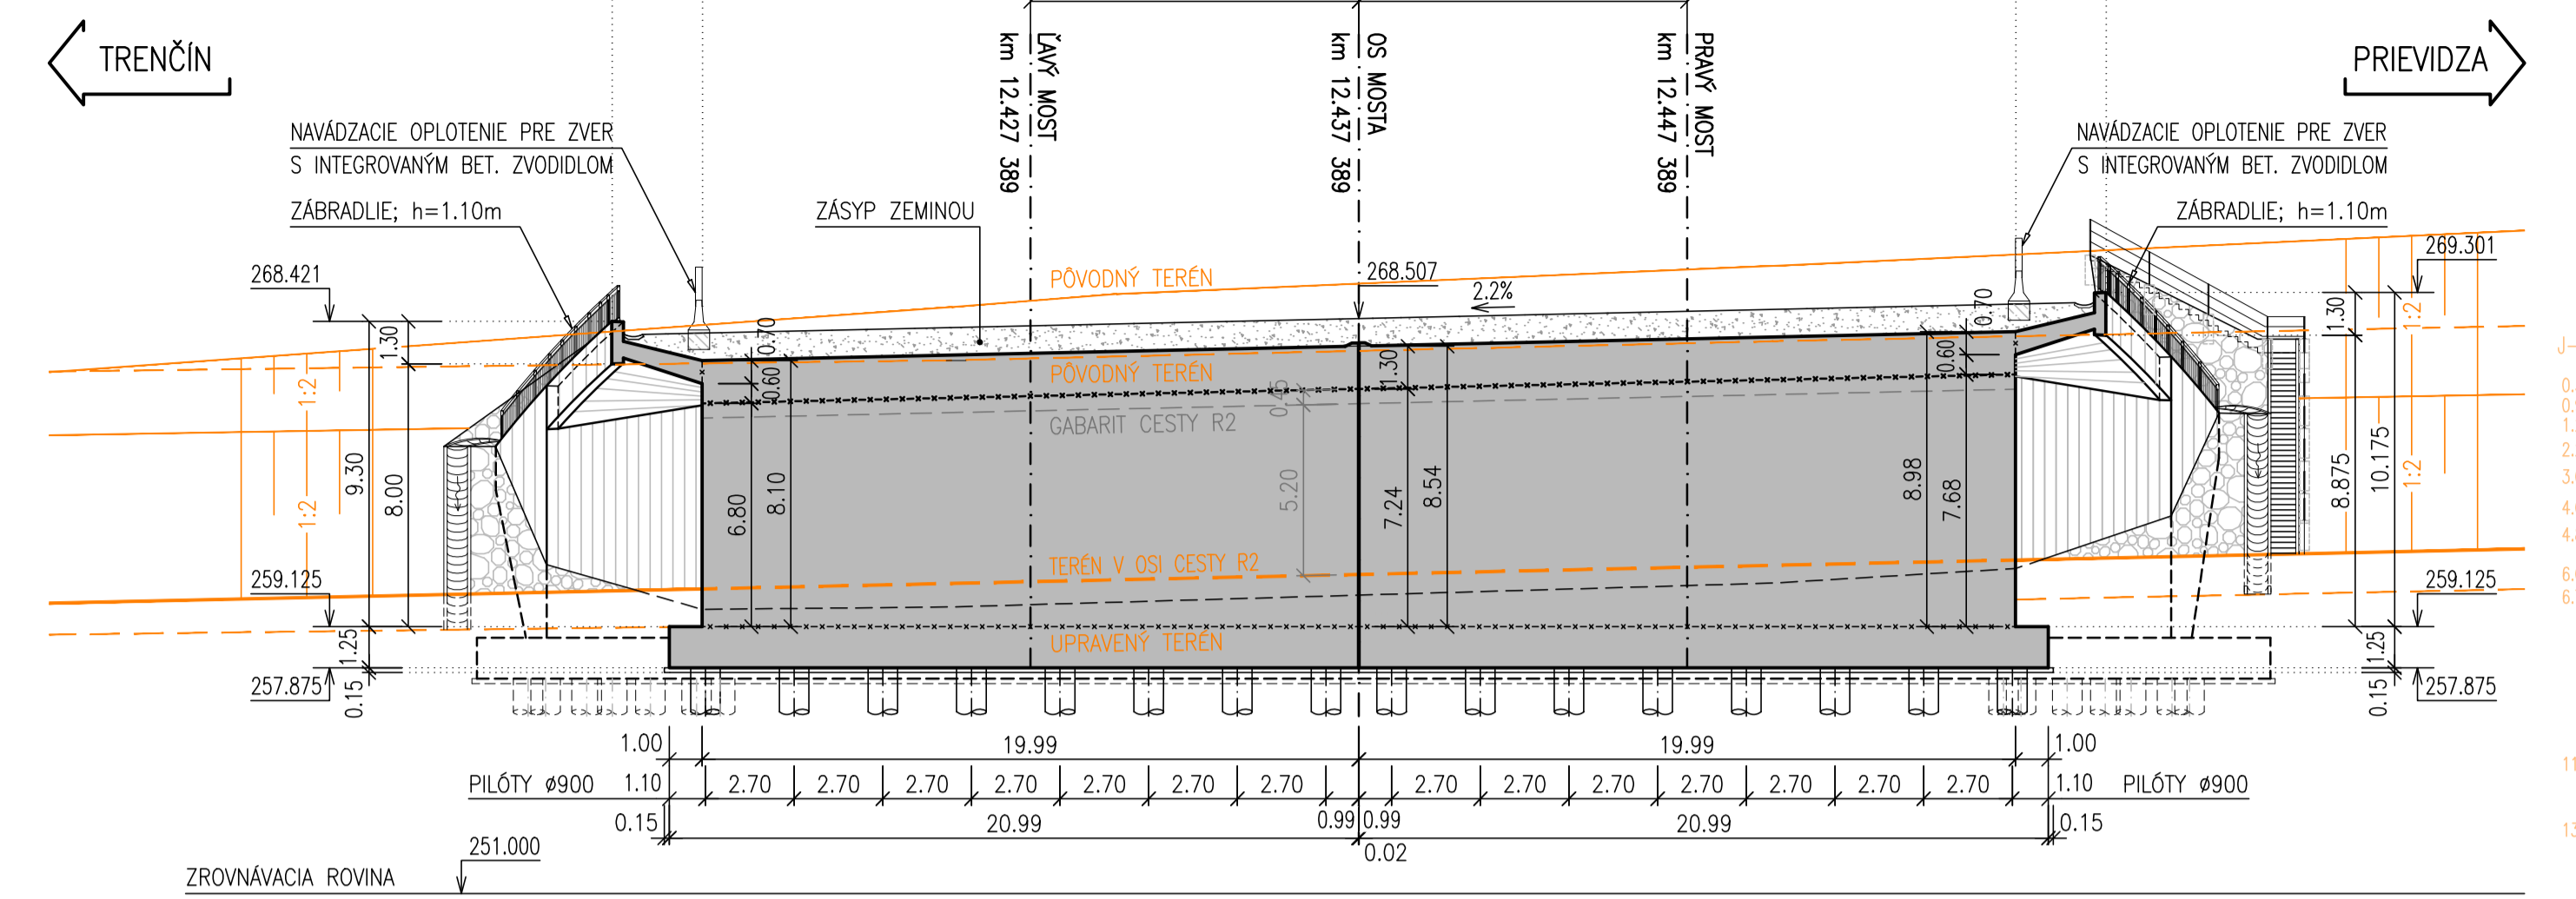


REZ B-B

1:200

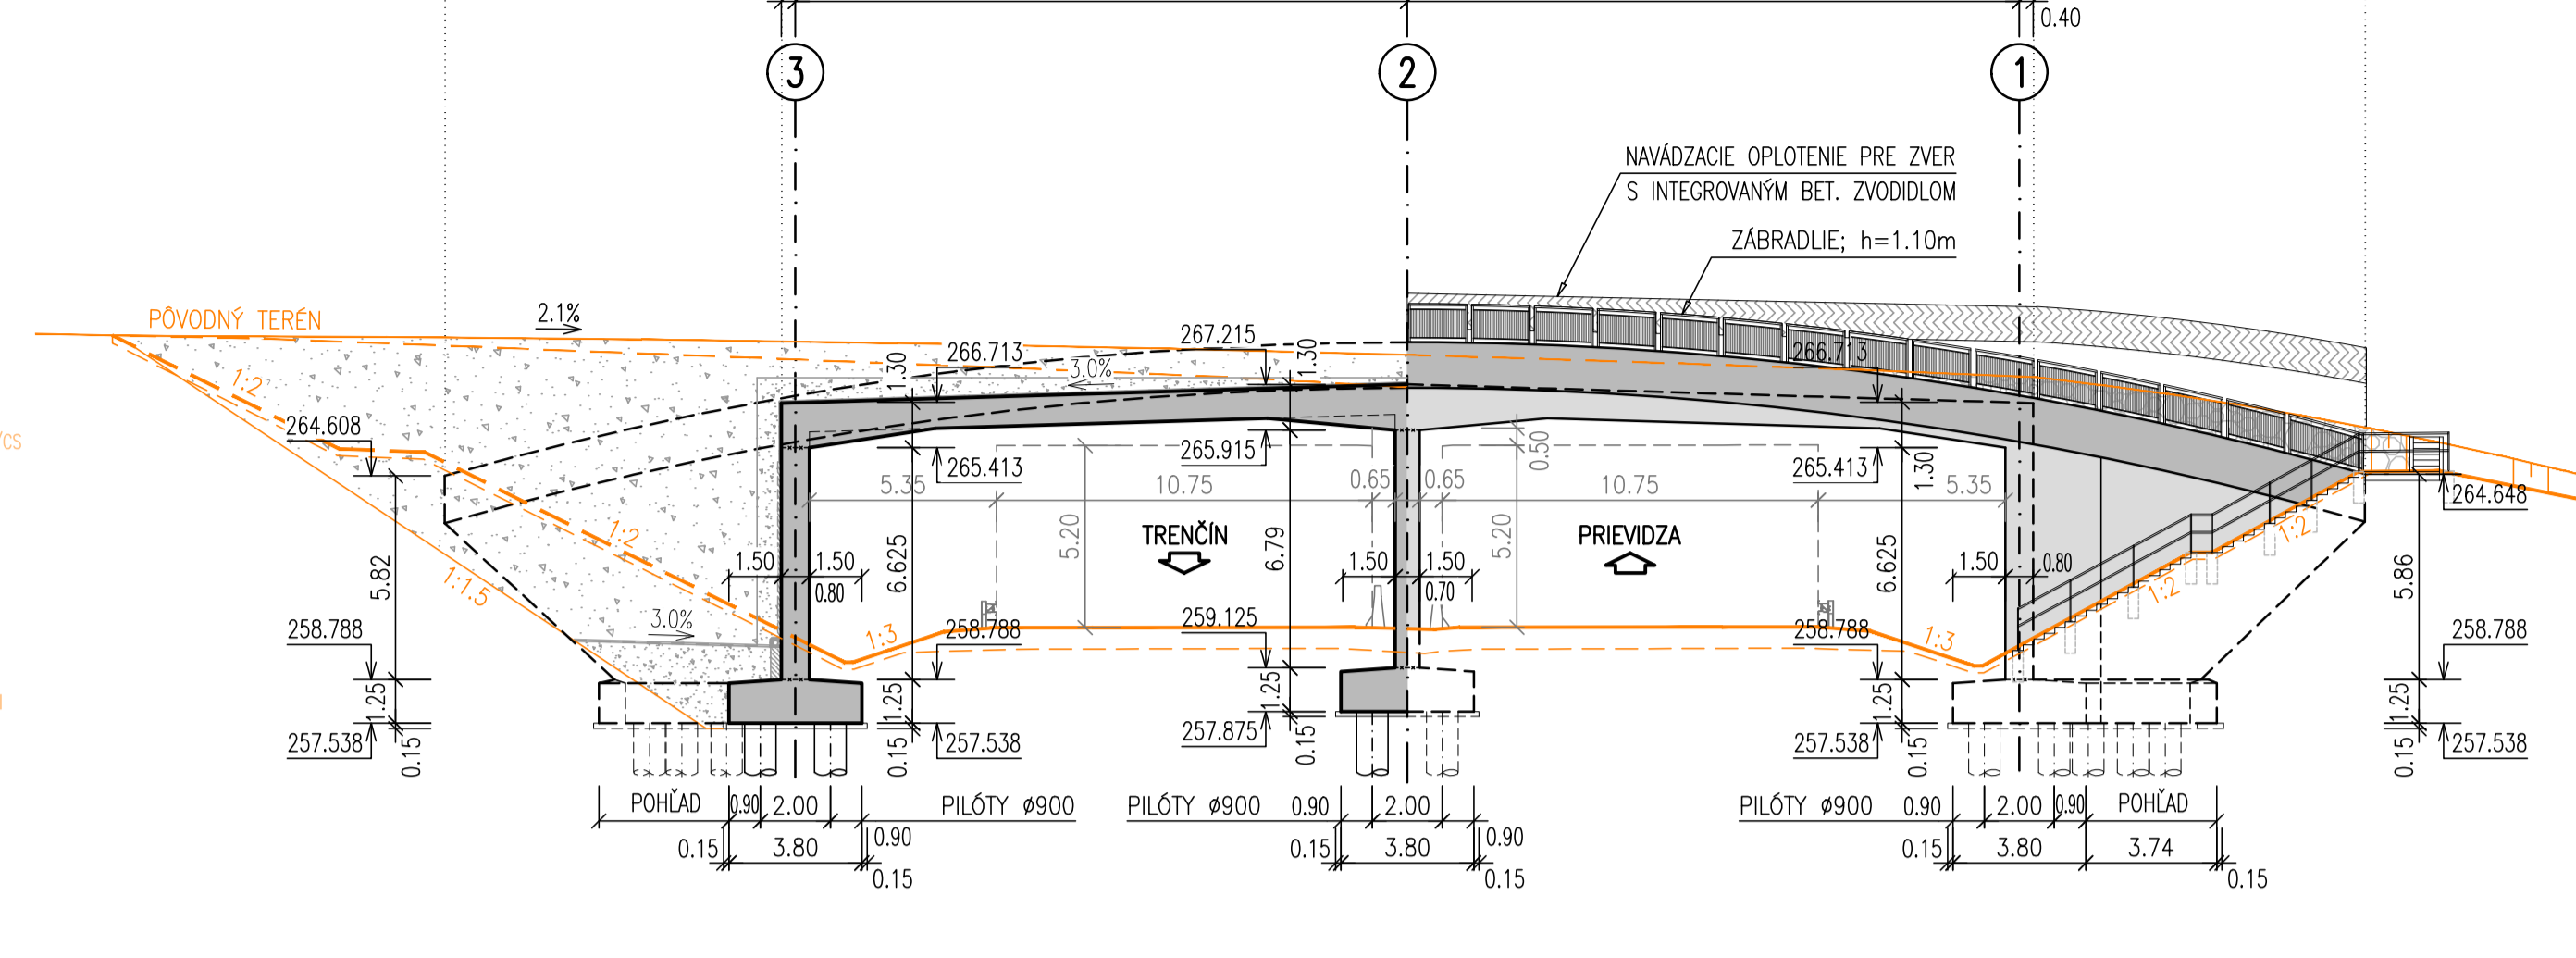

PŮDORYS

1:200

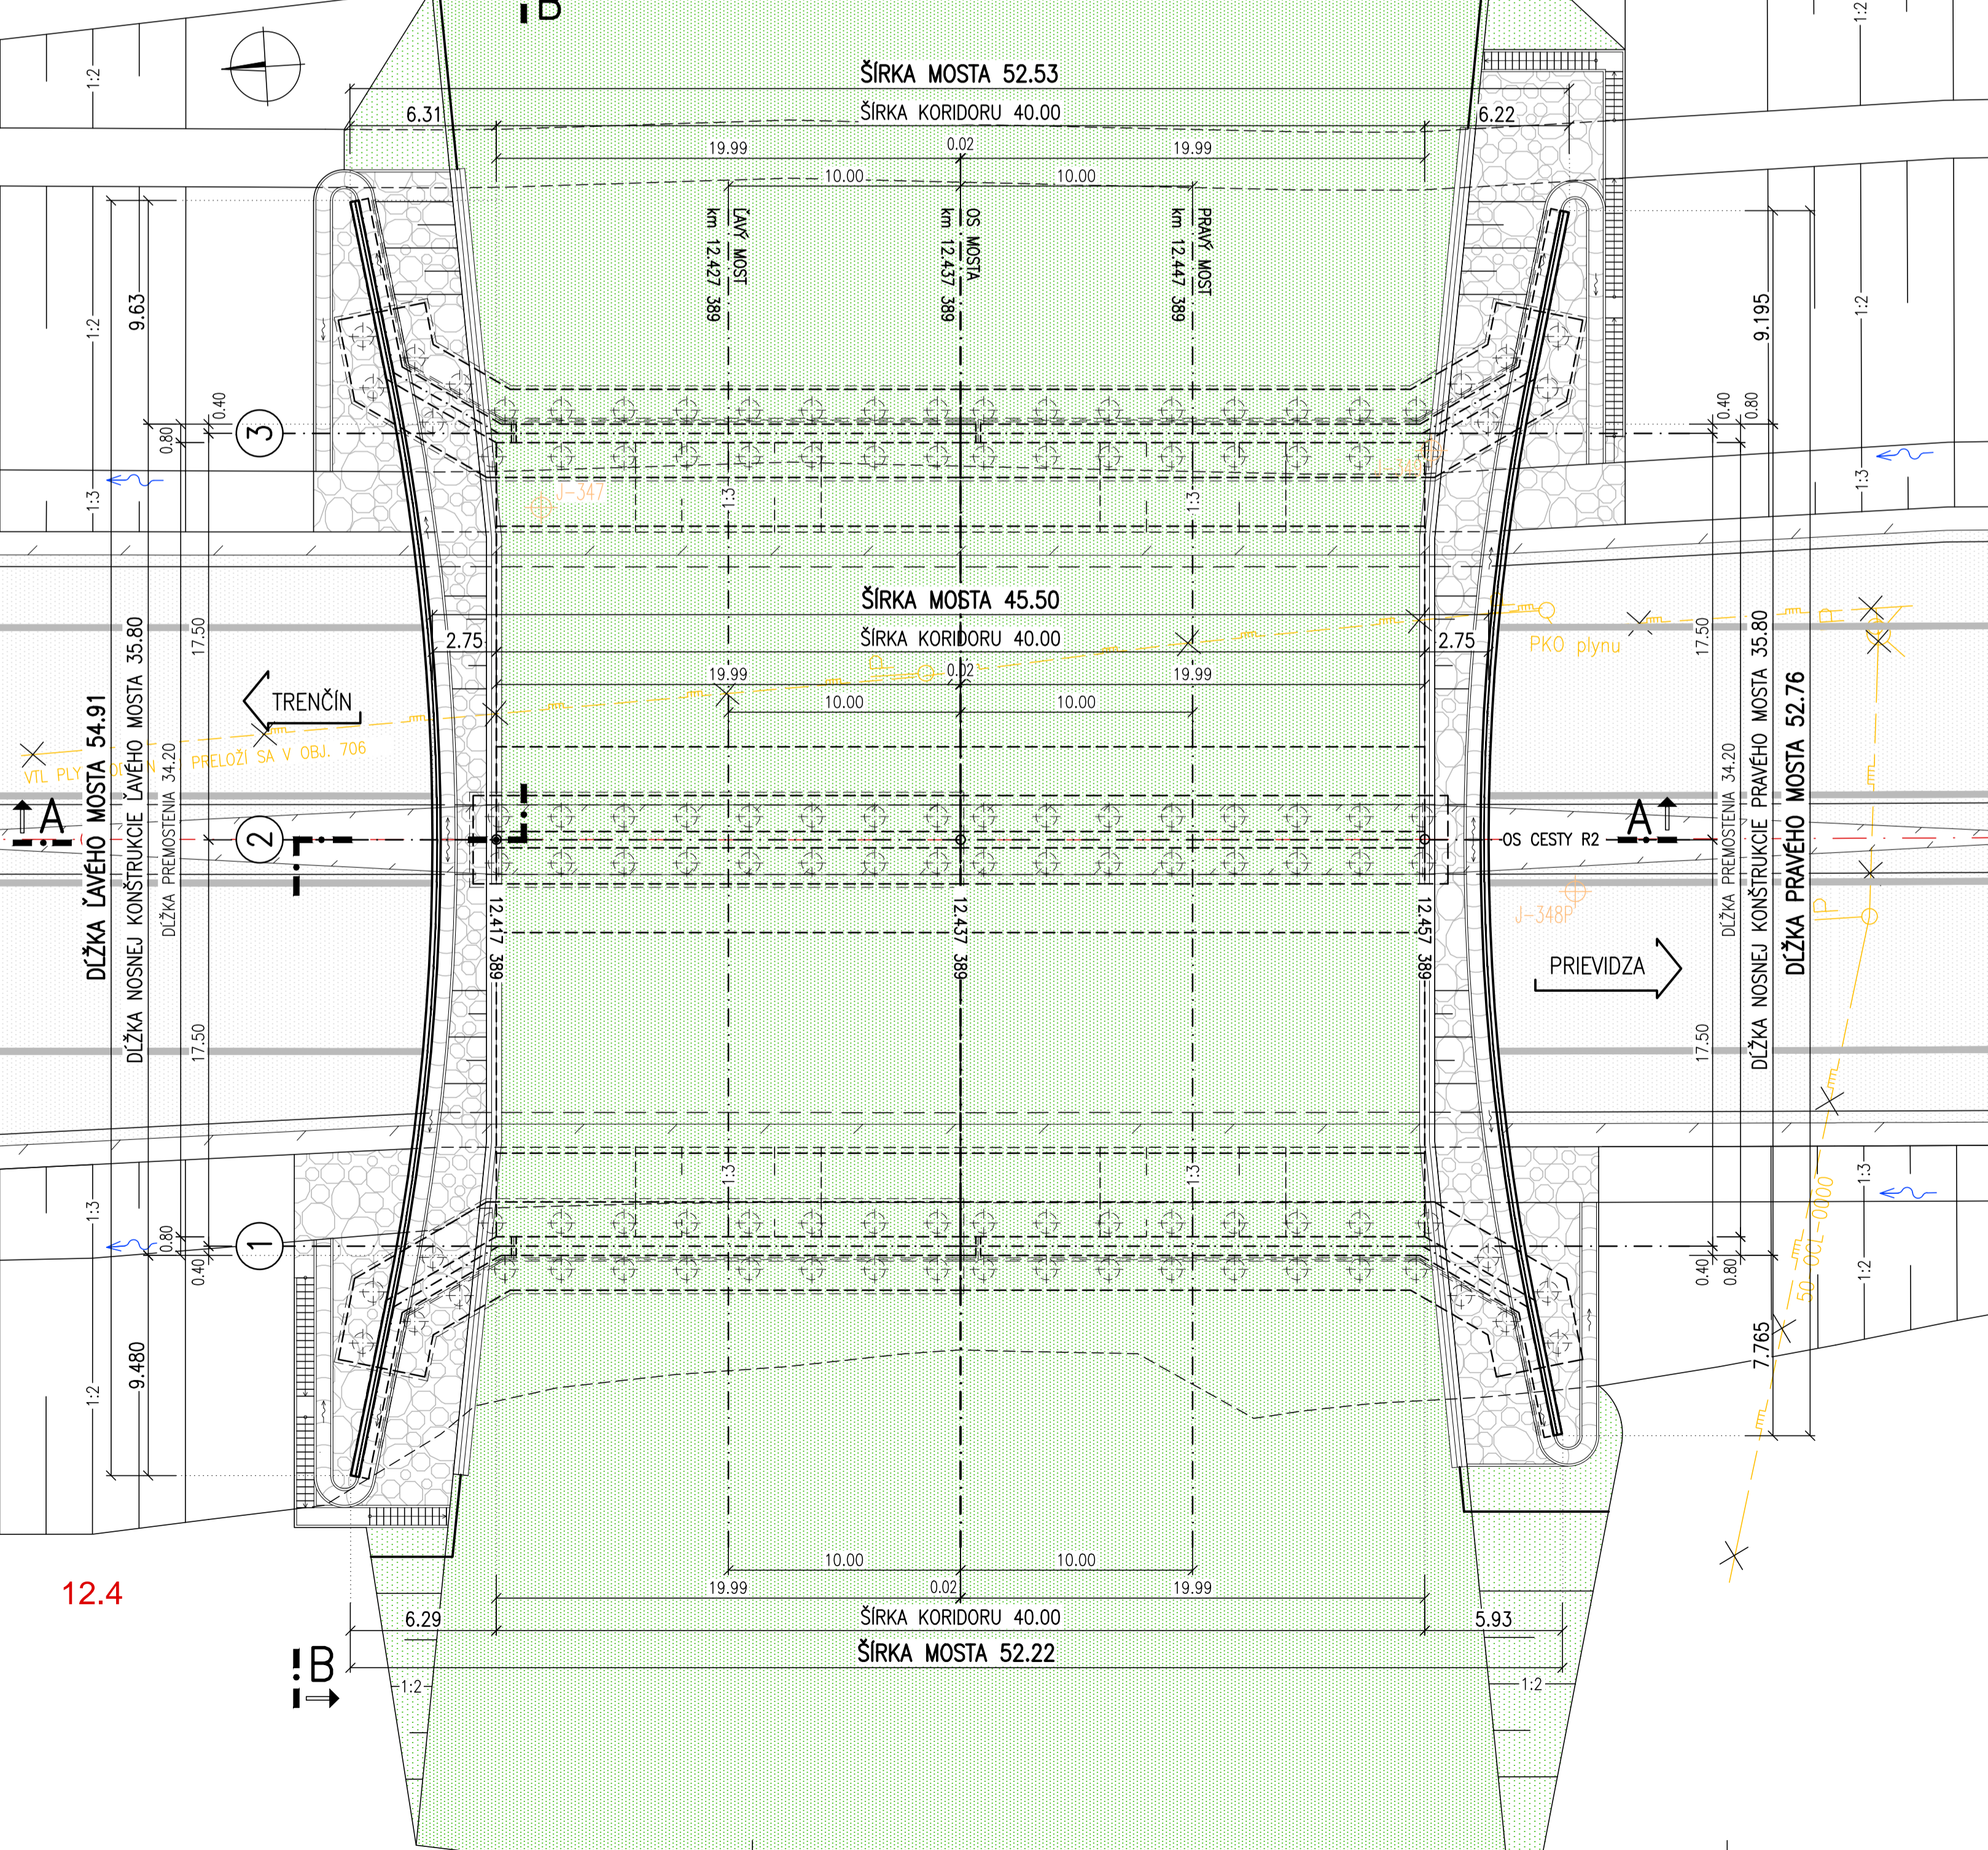

KONCEPT

D.4

vypracoval Ing. Juraj DOVIČIČ	zodp. projektant Ing. Gabriel DRDANKO	hl. inž. projektu Ing. Mikuláš ŠUBROVIČ	kontroloval Ing. Miroslav ŠTEFULA	nad'raditeľ divízie Ing. Stanislav BUKOVINSKY	identifikačné číslo prílohy
kraj TRENČIANSKY	okres TRENČÍN, BĀNOVCE NAD BEBRAVOU	objednávateľ NÁRODNÁ DIAČNIČNÁ SPOLOČNOSŤ a.s., DŮBRAVSKÁ CESTA 14, 841 04 BRATISLAVA			
DOPRAVOVOPROJEKT, o.s. DIVIZIA BRATISLAVA I 83203 BRATISLAVA, KOMINÁRSKA 2.4			dátum 10/2020	formát A4	mierka 1:200
RÝCHLOSTNÁ CESTA R2 MNÍCHOVA LEHOTA - RUSKOVCE			stupeň DSP letapa	číslo zákazky 7771-00	súprava číslo prílohy
229 MOST NAD R2 V km 12,437 NA MIGRAČNOM ŤAHU ZVERI			29		