DRUH POZEMKOV
ÚZEMNÁ EVIDENČ. JEDNOTKA
OKRES
KRAJ

POZDĽŽNY PROFIL
1:1000/100

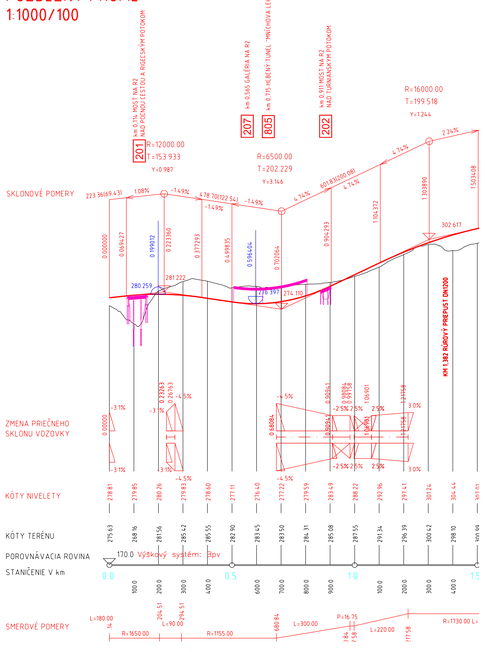

VZOROVÝ PRIEČNY REZ
km 0,650000
M 1:50

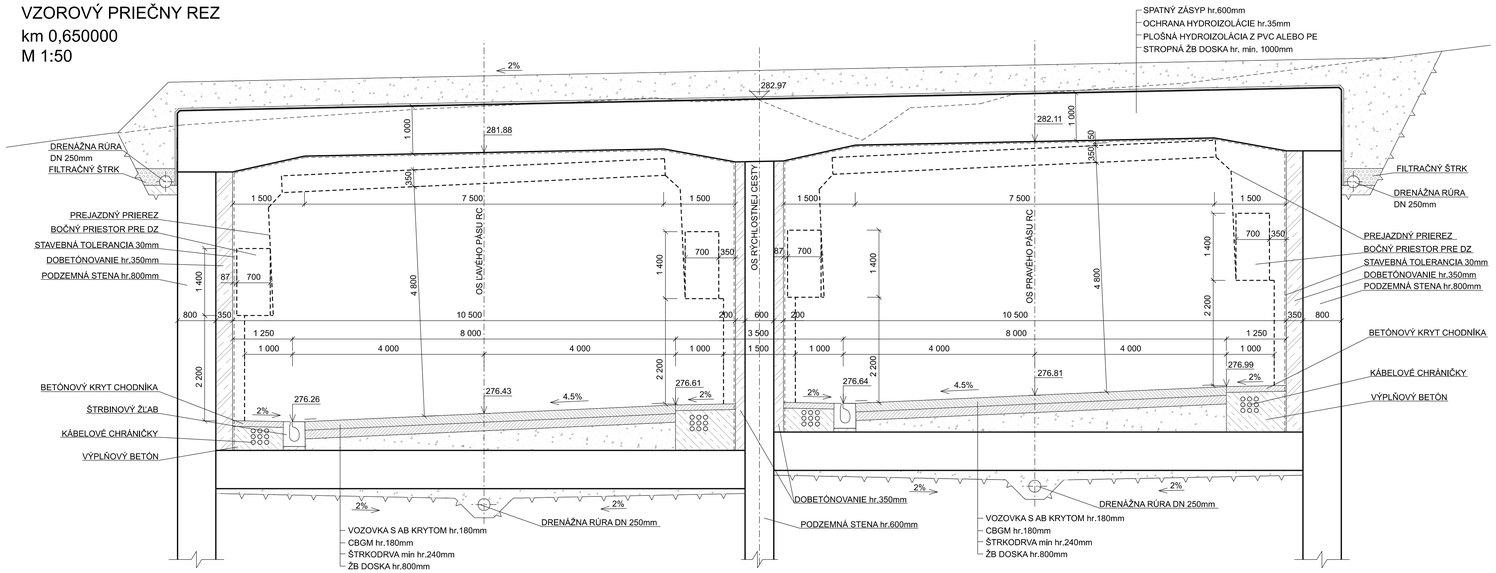

POROVNÁVACIA ROVINA
272.00 m.n.m.

SITUÁCIA 1:500

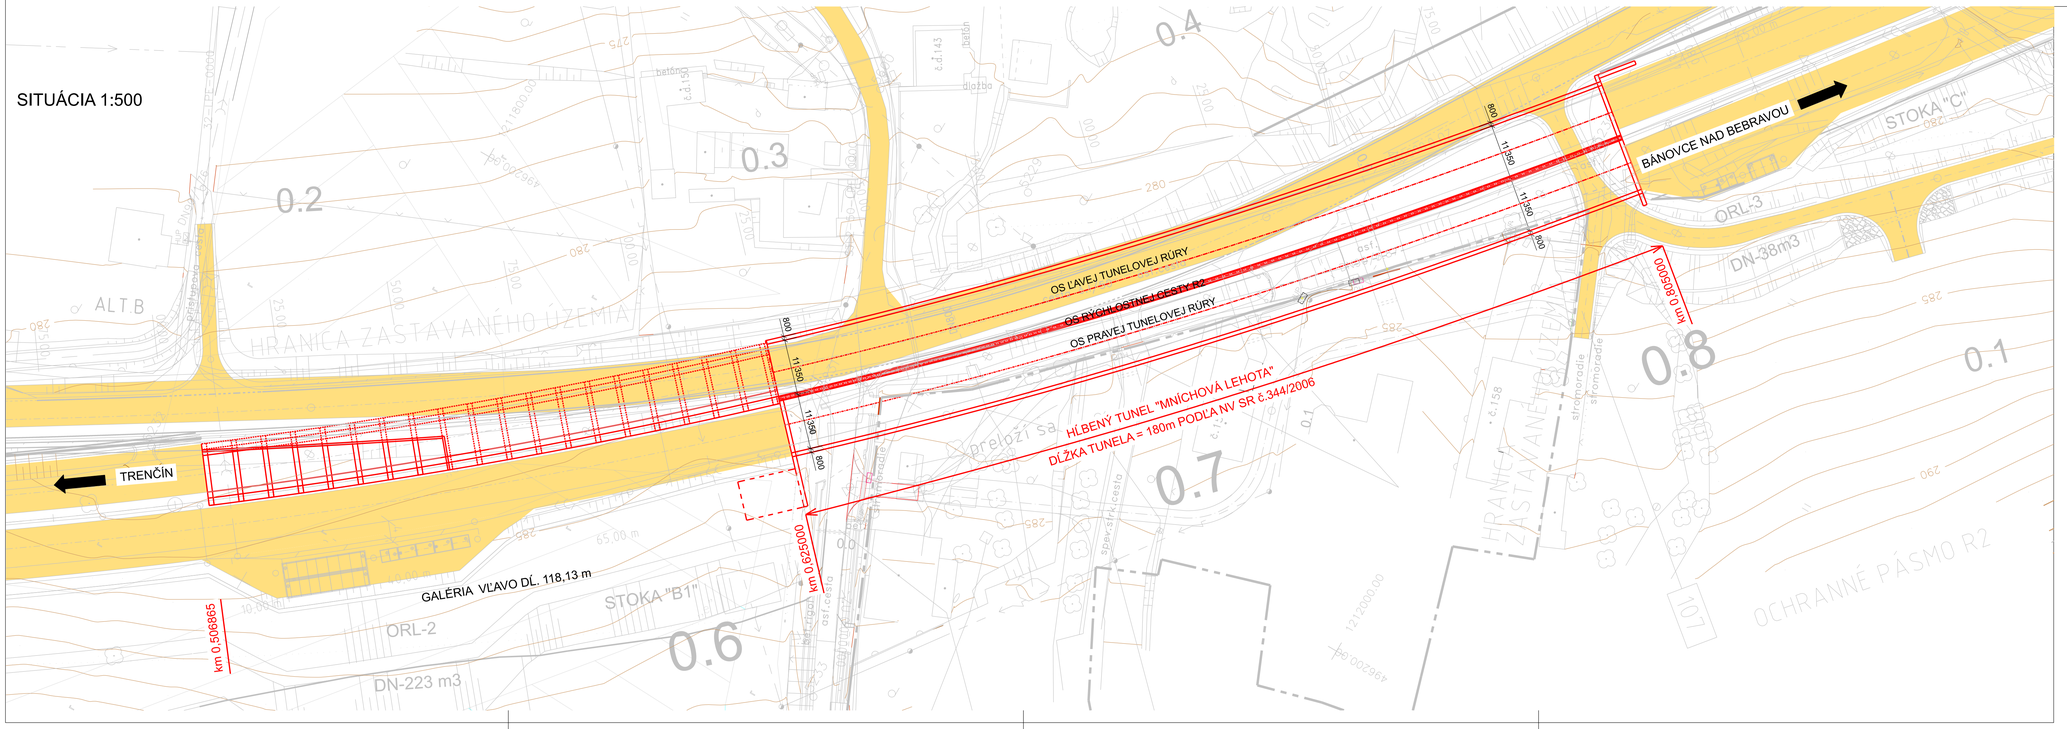

NÁRODNÁ DIAĽNIČNÁ SPOLOČNOSŤ

D

vypracoval	Bc.ZUZANA LAŠŠÁKOVÁ	zodp. projektant	Ing. Miloslav FRANKOVSKÝ
kontroloval	Ing. Miloslav FRANKOVSKÝ	hl. inž. projektu	Ing. Mikuláš JURKOVIČ
objednávateľ	NÁRODNÁ DIAĽNIČNÁ SPOLOČNOSŤ a.s. DÚBRAVSKÁ CESTA 14, 84104 BRATISLAVA	OKRES (OBVOD) STAVBY	TRENČÍN, BÁNOVCE NAD BEBRAVOU

zhotoviteľ: DOPRAVOPROJEKT, o.s.
DIVÍZIA BRATISLAVA 1
83203 BRATISLAVA, KOMÁRSKA 2,4

RÝCHLOSTNÁ CESTA R2
MNÍCHOVA LEHOTA - RUSKOVCE

805 TUNEL "MNÍCHOVÁ LEHOTA V KM 0,715 R2

dátum	10/2020
formát	10 A4
mierka	1:1000/100;1:500;150
stupeň	PODKLADY PRE Ba
číslo zákazky	7771-00
súprava	číslo prílohy