VZOROVÝ PRIEČNY REZ
km 3,325 000
M 1:50

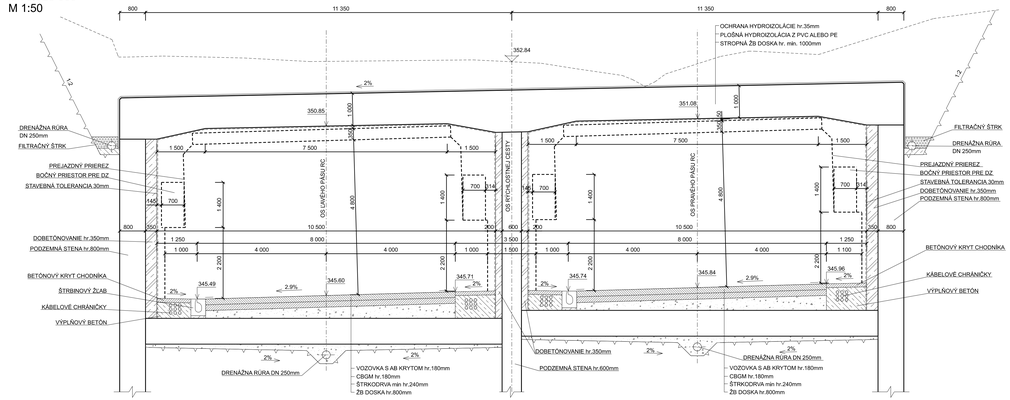

VZOROVÝ PRIEČNY REZ
km 3,375 000
M 1:50

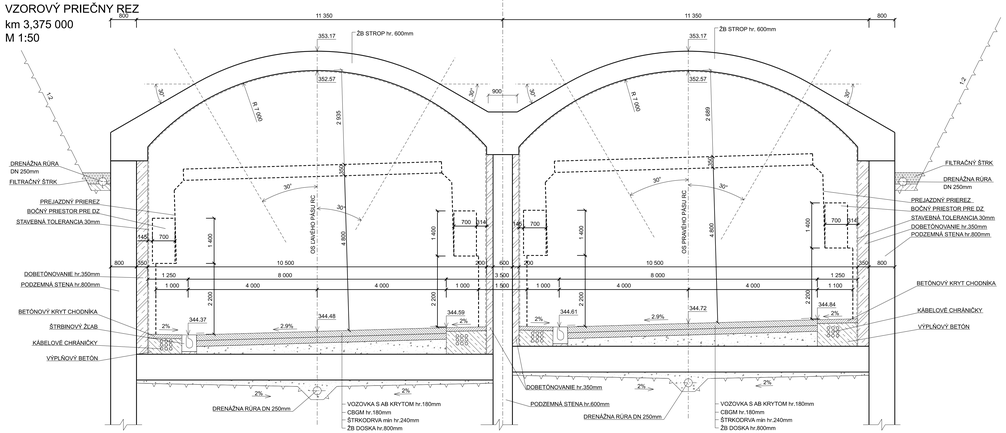

SITUÁCIA 1:500

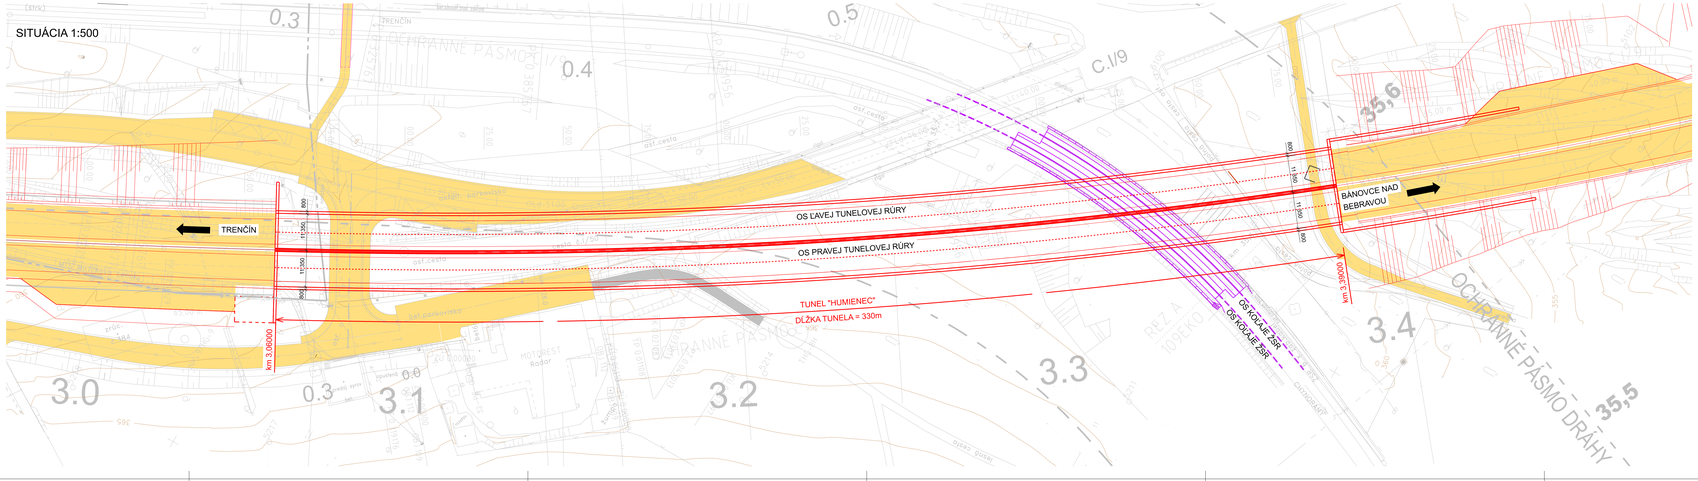

DRUH POZEMKOV
ÚZEMNOEVIDENČNÁ JEDNOTKA
OKRES
KRAJ

POZDĹŽNY PROFIL
M1:1000/100

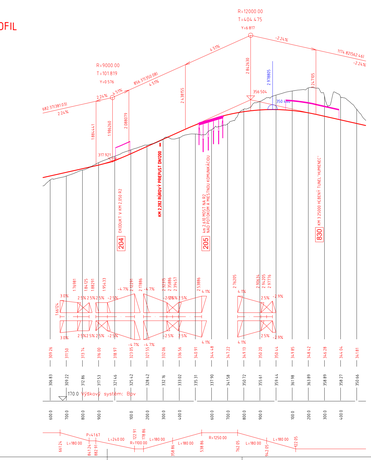

NÁRODNÁ DIAĽNIČNÁ SPOLOČNOSŤ

D

vypracoval	Ing. Miroslav FRANDOFSKÝ	hl. inž. projektu	Ing. Miroslav FRANDOFSKÝ
kontroloval	Ing. Miroslav FRANDOFSKÝ	riaditeľ stavby	Ing. Marián ŠIMONOVIČ
objednávateľ	NÁRODNÁ DIAĽNIČNÁ SPOLOČNOSŤ a.s. DOBROVIČOVA 12, 811 09 BRATISLAVA	zodpovedný projektant	DOPRAVOPROJEKT, a.s. ZVOLENSKÁ CESTA 7, 974 01 BANSKÁ BYSTRICA

RÝCHLOSTNÁ CESTA R2
MNÍCHOVA LEHOTA - RUSKOVCE

830 TUNEL "HUMIENEC" V KM 3,250 R2

stupeň		DSP
dátum		10/2020
formát		A4
mierka		1:500/50/100/10
kraj/okr.		PBK/ČD PE/ŠL
číslo zákazky		3771-00
náhrada		nie prvotný