VÝŠKOVÉ VEDENIE

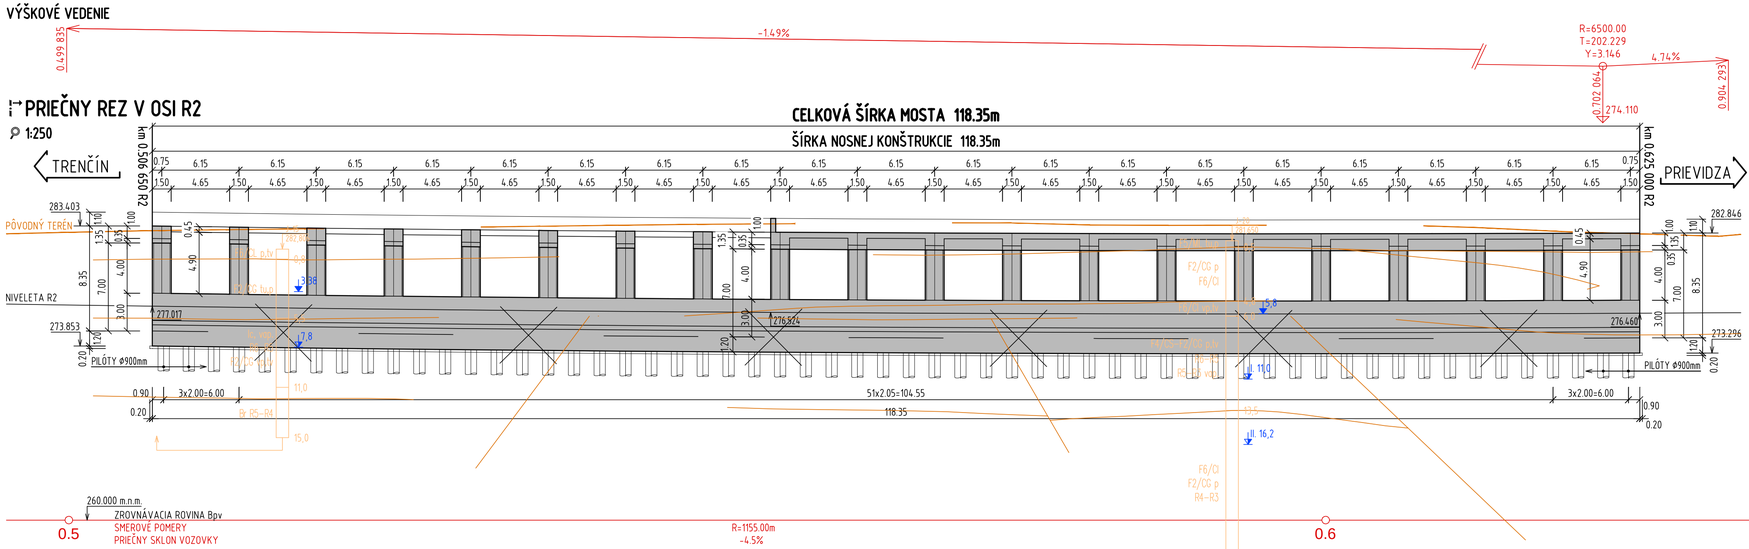

PRIEČNY REZ V OSI R2

1:250

POZDĽŽNY REZ A-A

1:100

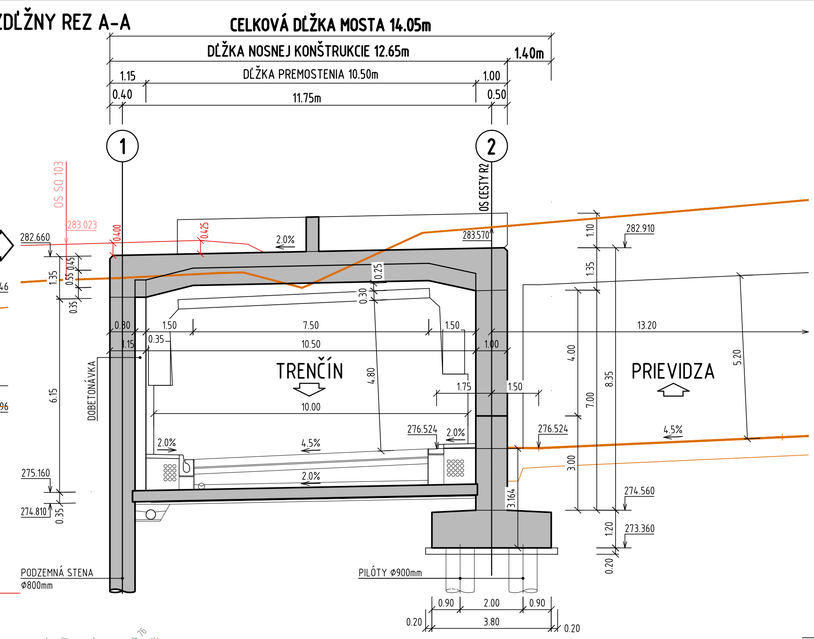

PÔDORYS

1:250

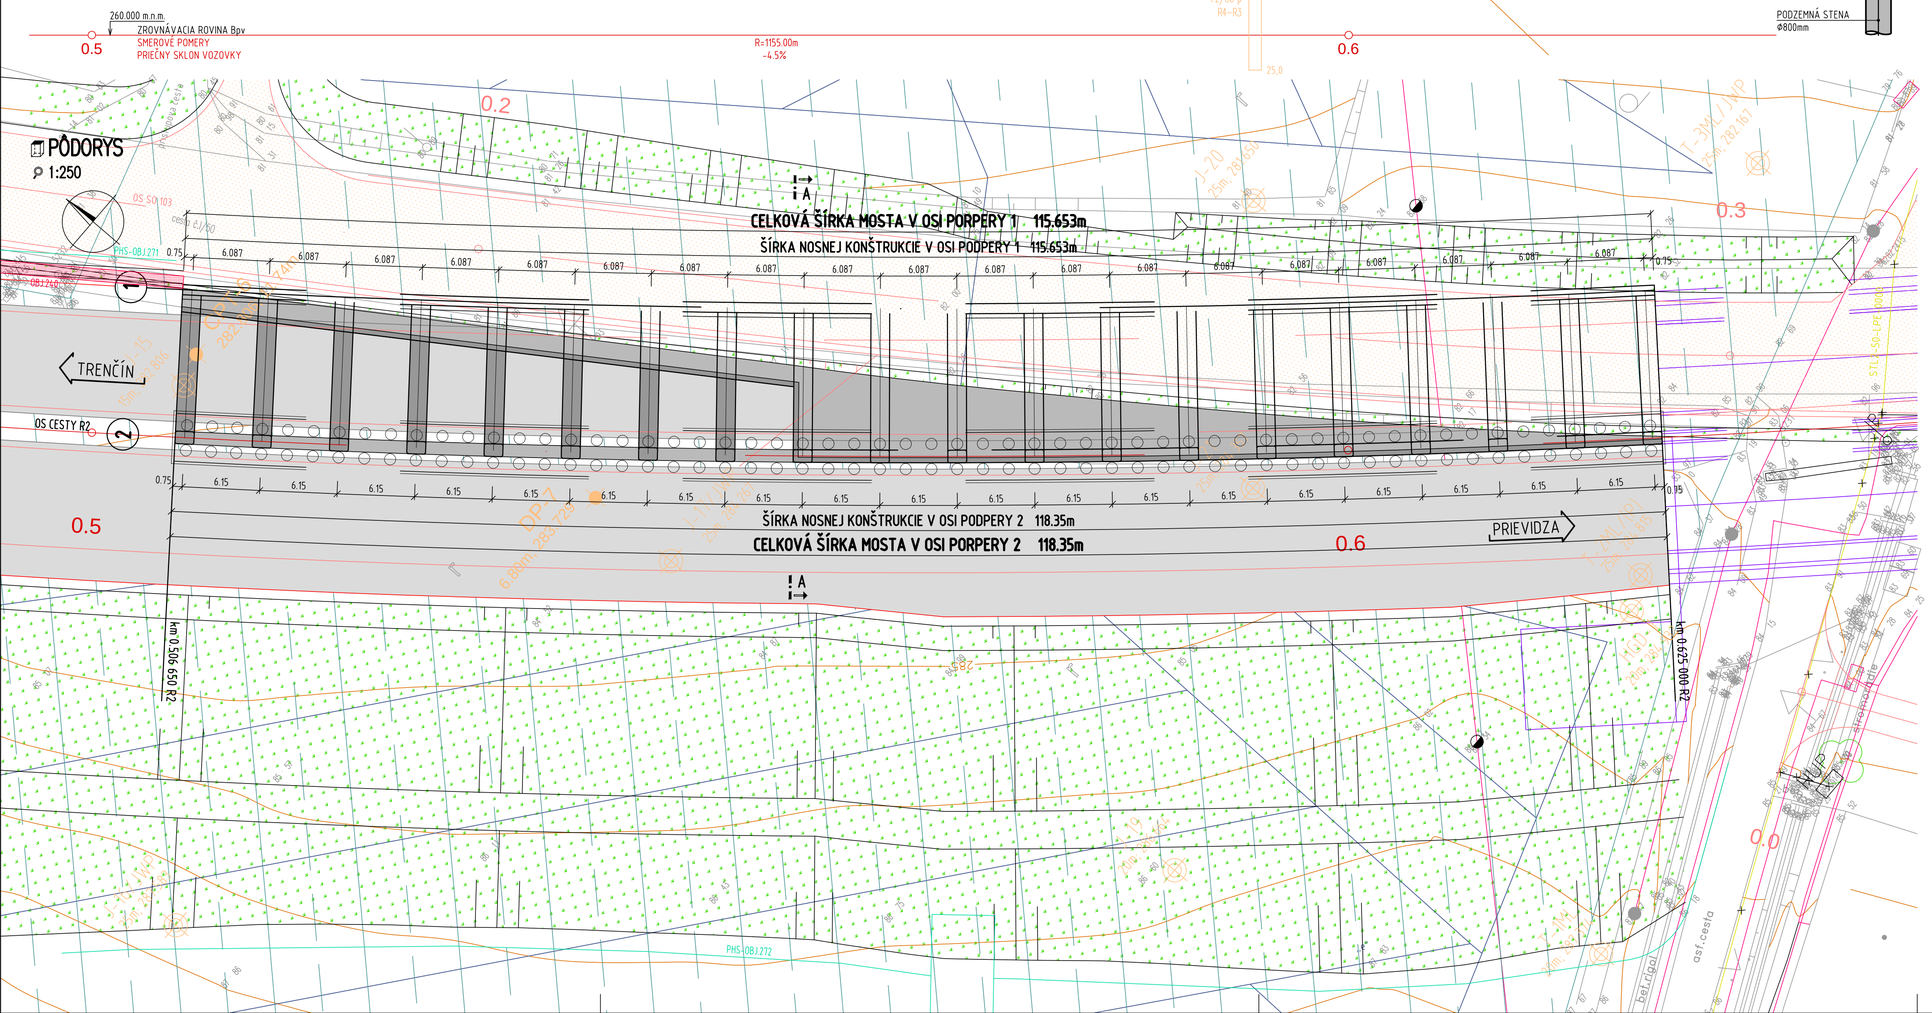

NÁRODNÁ DIAĽNIČNÁ SPOLOČNOSŤ

KONCEPT

D.4

vypracoval Ing. Juraj BOHUŠ	zodp. projektant Ing. Dušan ĎURIŠ	hl. inž. projektu Ing. Mikuláš JURKOVIČ	zhotoviteľ DOPRAVOPROJEKT
kontroloval Ing. Martin MORAVÍK	riaditeľ divízie Ing. Stanislav BUKOVINSKÝ	identifikačné číslo prílohy	DOPRAVOPROJEKT, a.s. DIVÍZIA BRATISLAVA I 83203 BRATISLAVA, KOMINÁRSKA 2,4
kraj TRENČIANSKY	okres TRENČÍN, BÁNOVCE NAD BEBRAVOU		
objednávateľ NÁRODNÁ DIAĽNIČNÁ SPOLOČNOSŤ a.s., DÚBRAVSKÁ CESTA 14, 841 04 BRATISLAVA			

RÝCHLOSTNÁ CESTA R2 MNÍCHOVA LEHOTA - RUSKOVCE

202 GALÉRIA NA R2 V km 0,565 POD CESTOU I/9

dátum	10/2020
formát	A4
mierka	1:100 / 250
stupeň	DSP I.etapa
číslo zákazky	7771-00
súprava	číslo prílohy **2**