

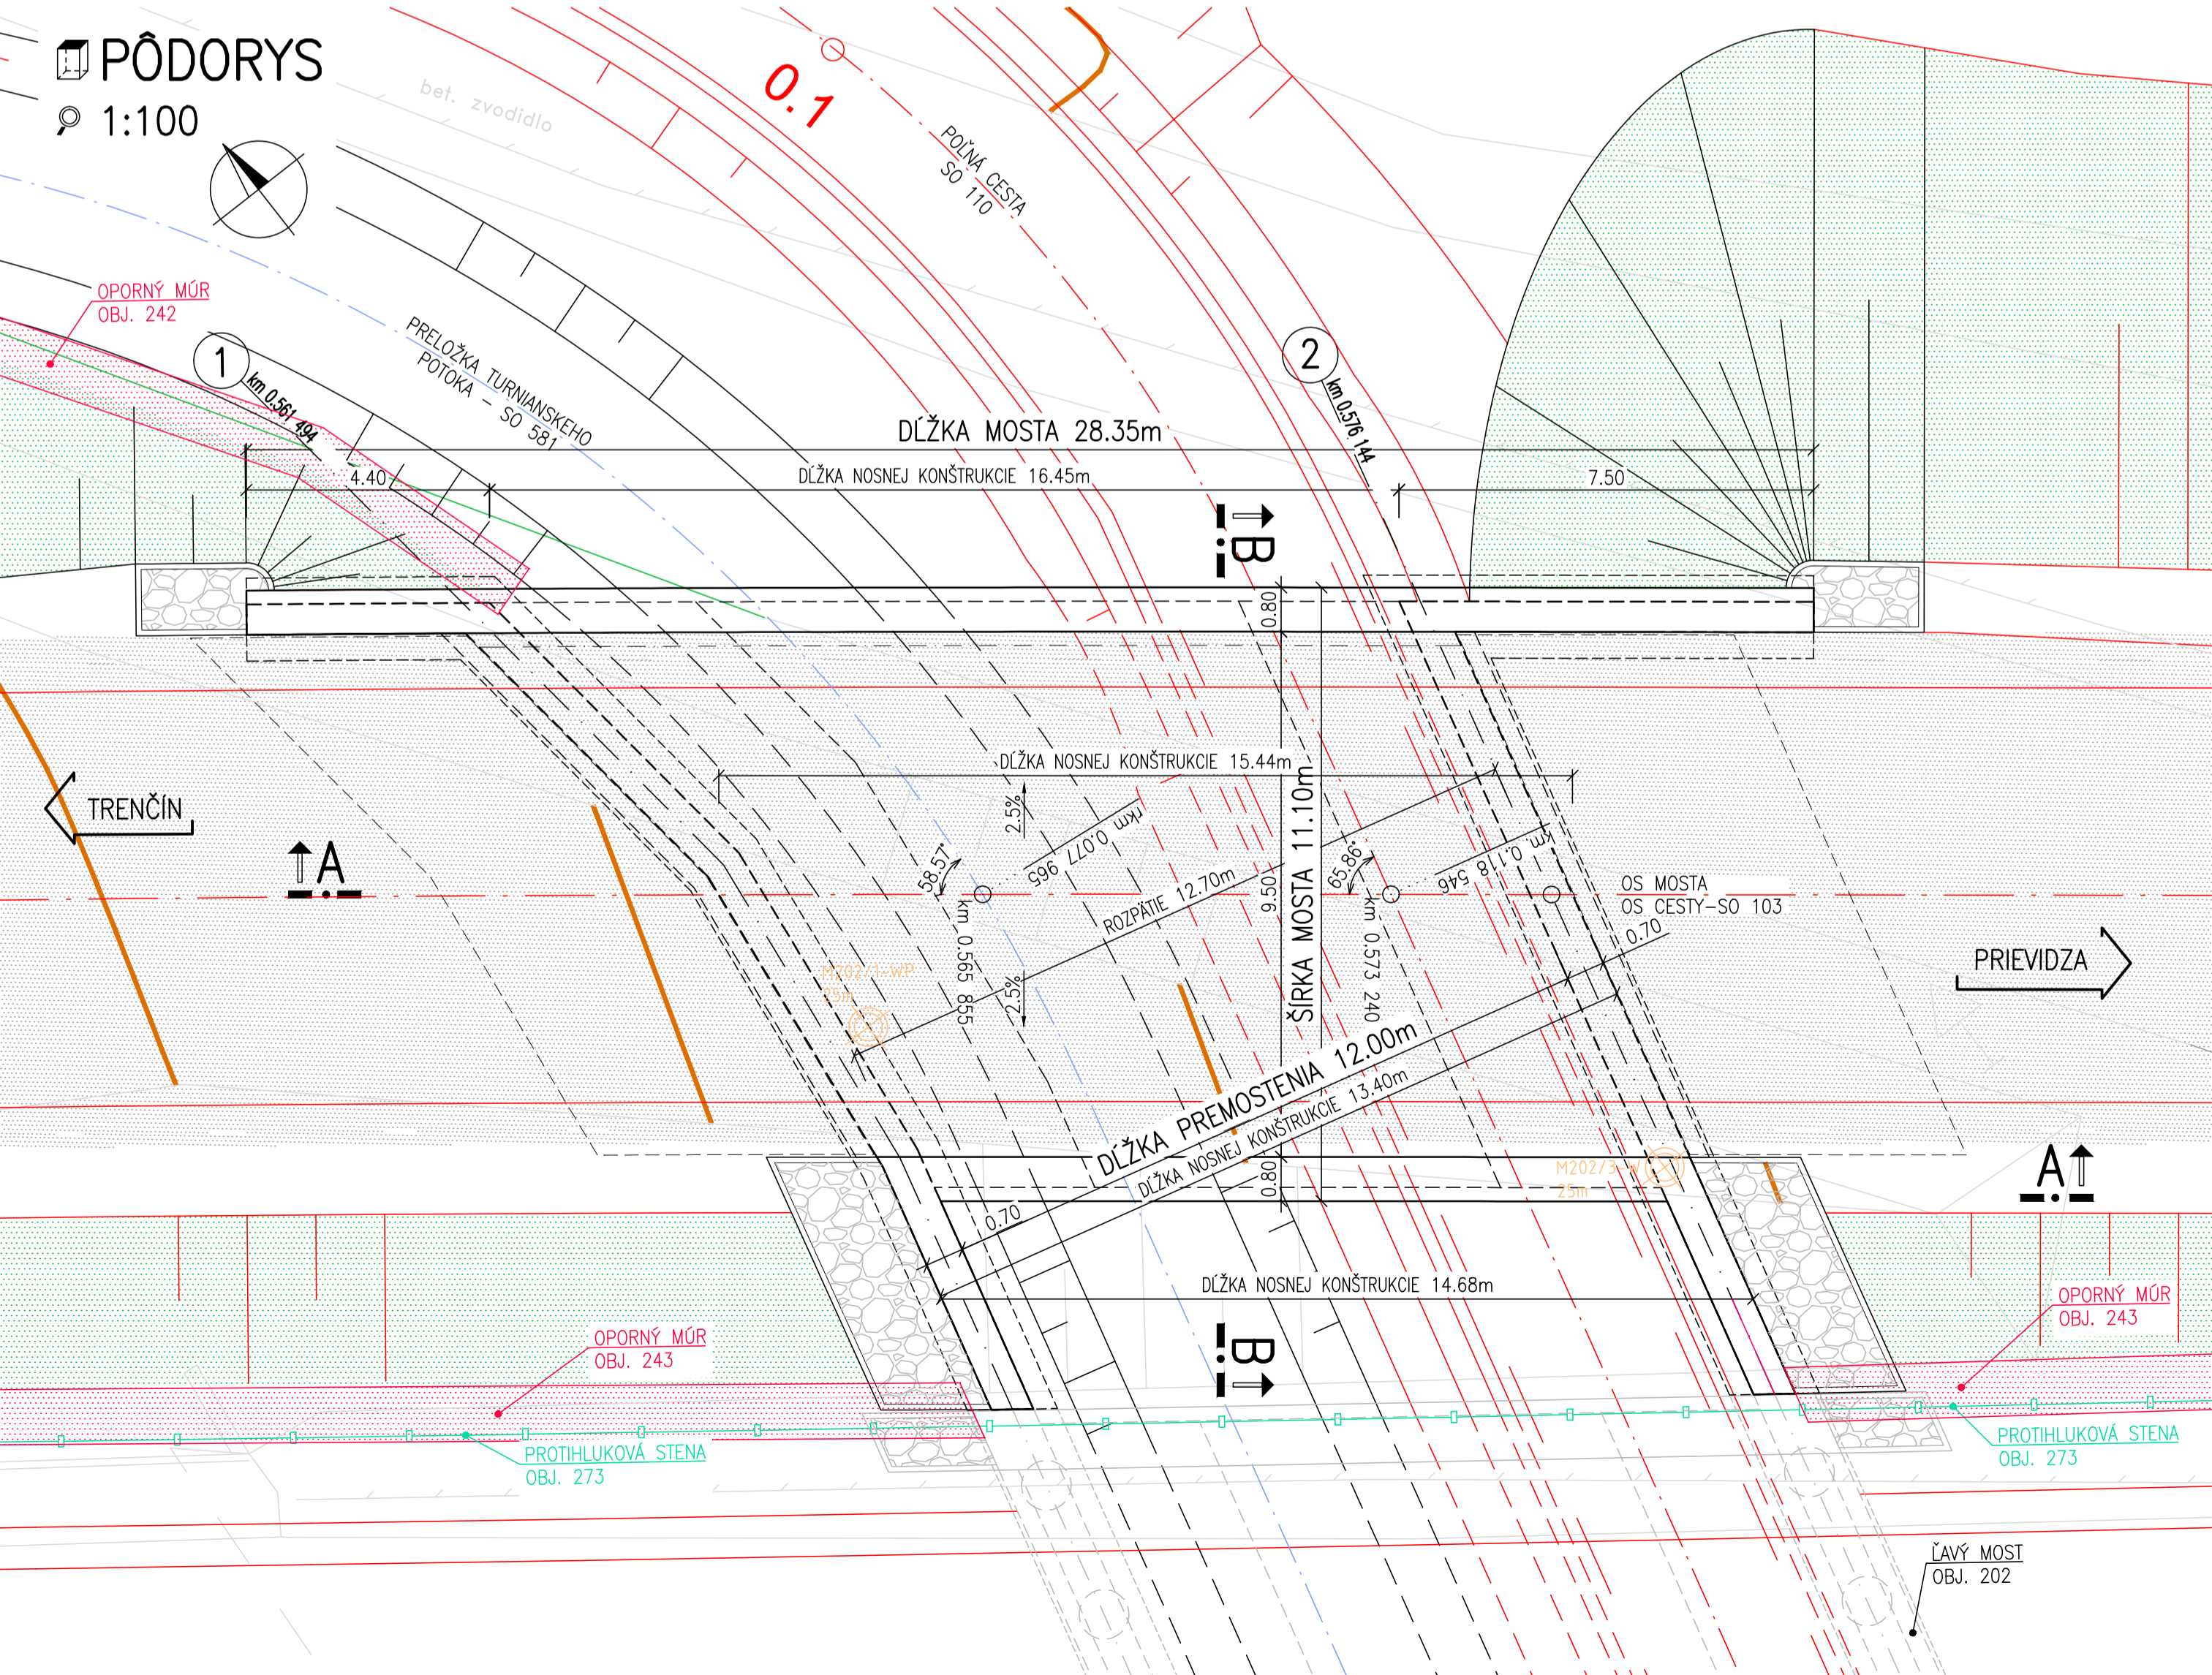
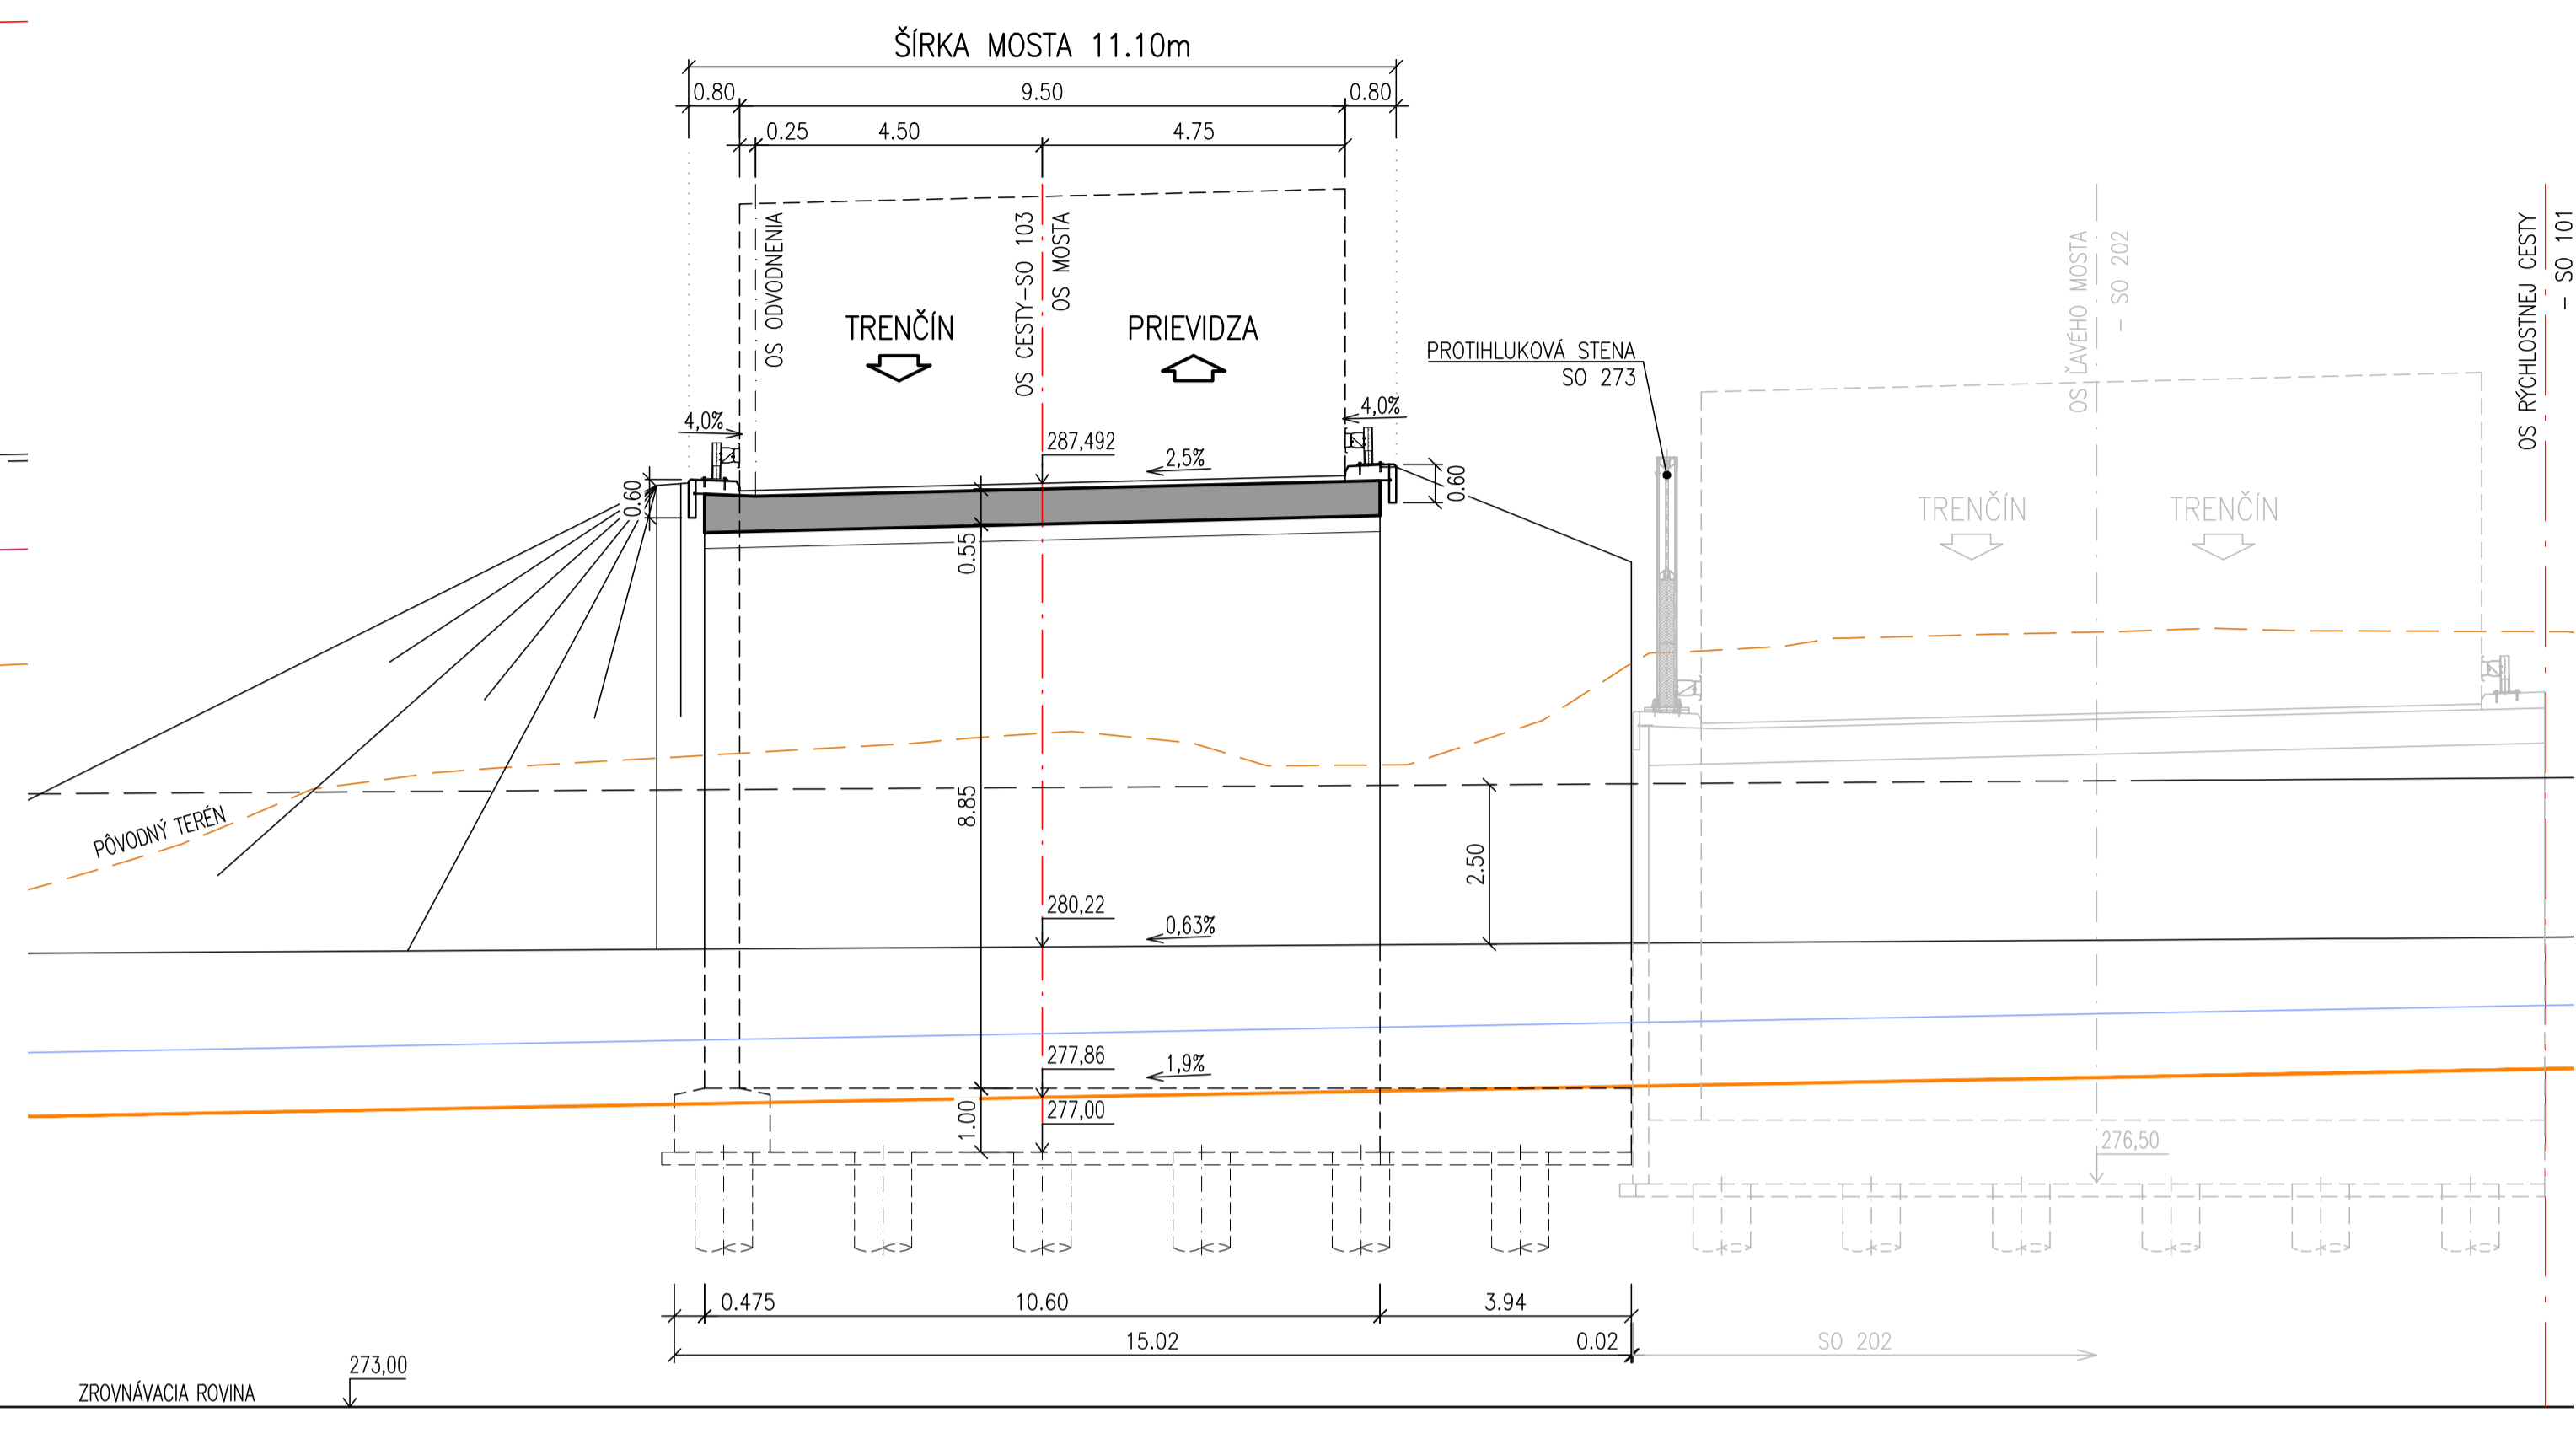


REZ A-A  
1:100

REZ B-B  
1:100

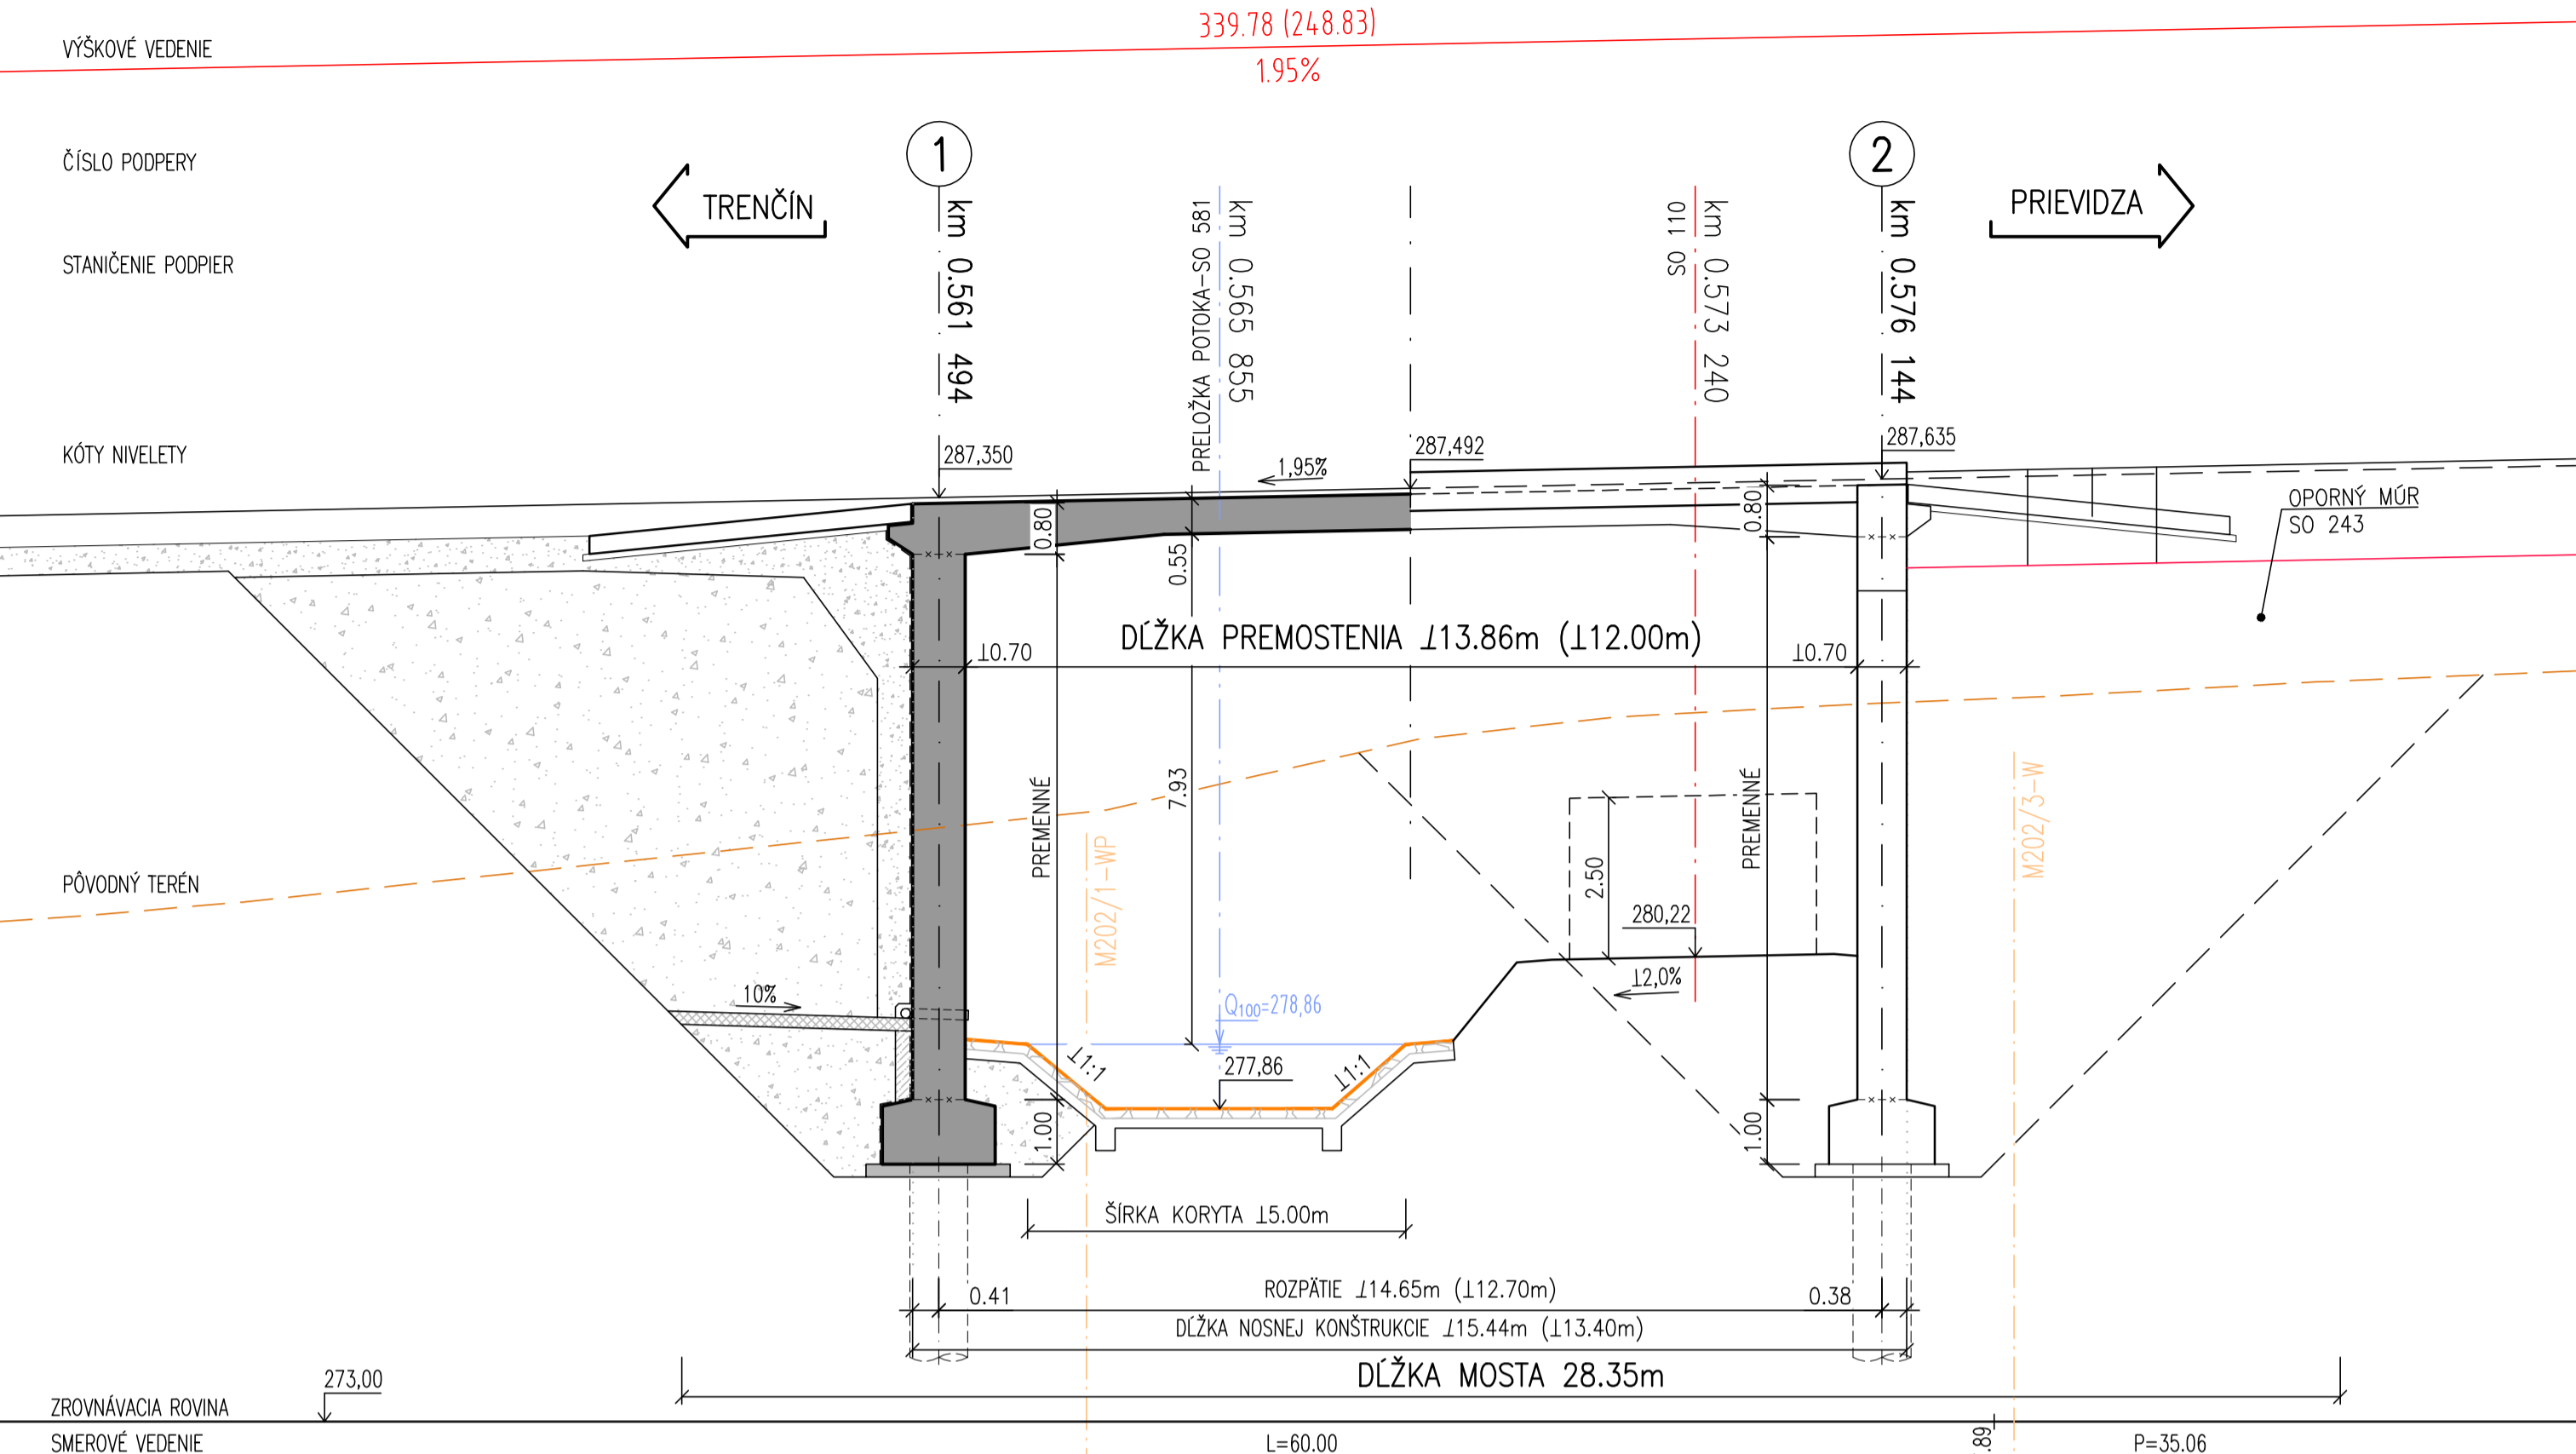

GEOLOGICKÉ VRTY

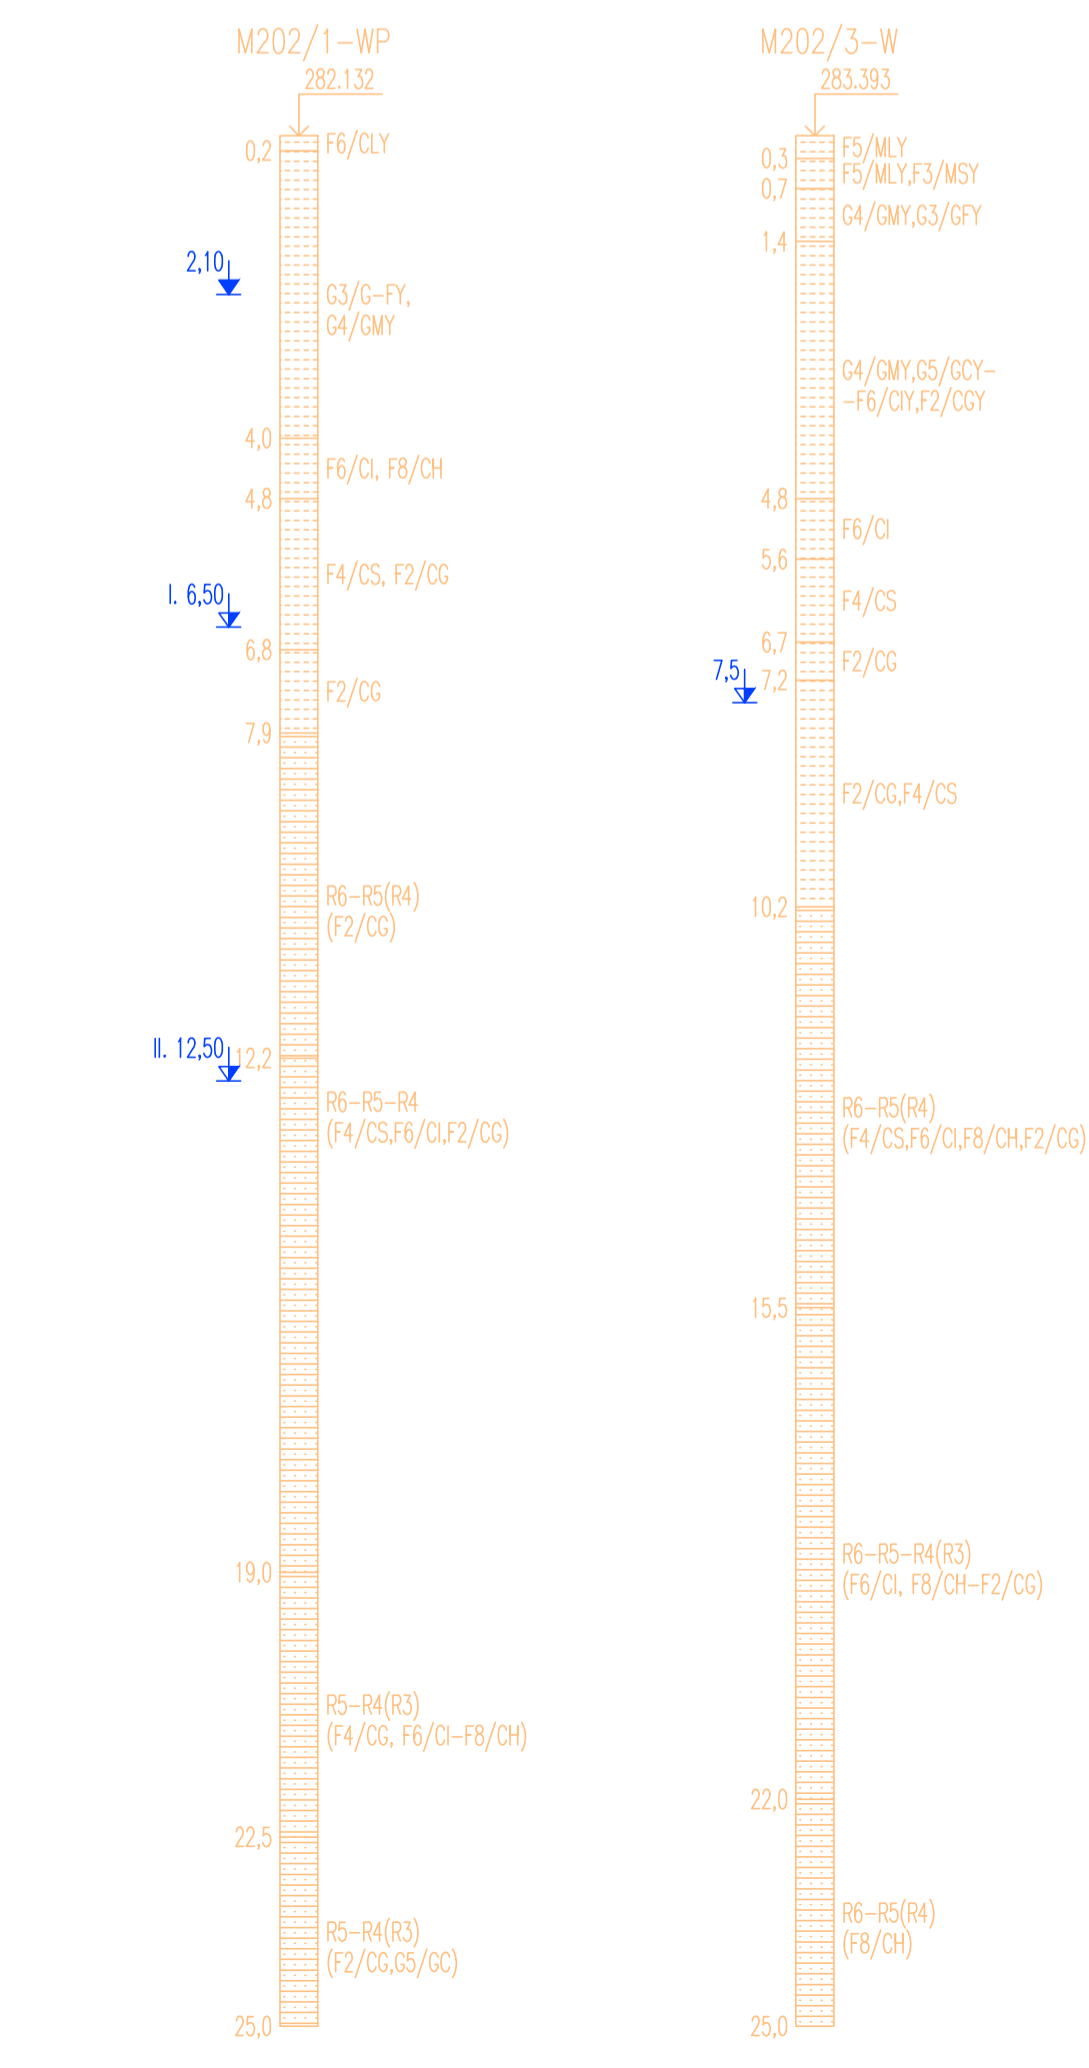

vypracoval Ing. Miroslav Štefula	zodp. projektant Ing. Gabriel Brdanko	hl. inž. projektu Ing. Mikuláš Juhovčák	zhodnotiteľ DOPRAVOVÝ PROJEKT
kontroloval Ing. Juraj Dovičič	nadšéf divízie Ing. Stanislav BUKOVINSKY	identifikačné číslo prílohy	DOPRAVOVÝ PROJEKT, o.s. DIVÍZIA BRATISLAVA I 83203 BRATISLAVA, KODINARSKÁ 2,4
kraj TRENČIANSKY	okres TRENČÍN, BĀNOVCE NAD BEBRÁVOU	objednávatel NÁRODNÁ DIACIČNÁ SPOLOČNOSŤ a.s., DŮBRAVSKÁ CESTA 14, 841 04 BRATISLAVA	DÁTUM 10/2020
<p align="center"><b>RÝCHLOSTNÁ CESTA R2 MNÍCHOVA LEHOTA - RUSKOVCE</b></p>			FORMÁT A4
<p align="center"><b>203 MOST NA CESTE I/9 V km 0,901 R2 NAD TURNIANSKYM POTOKOM</b></p>			MIERKA 1:100
<p align="center">3</p>			STUPEŇ DSP letapa
<p align="center">3</p>			ČÍSLO ZÁKAZKY 7771-00
<p align="center">3</p>			SÚPRAVA číslo prílohy