REZ B–B
1:100

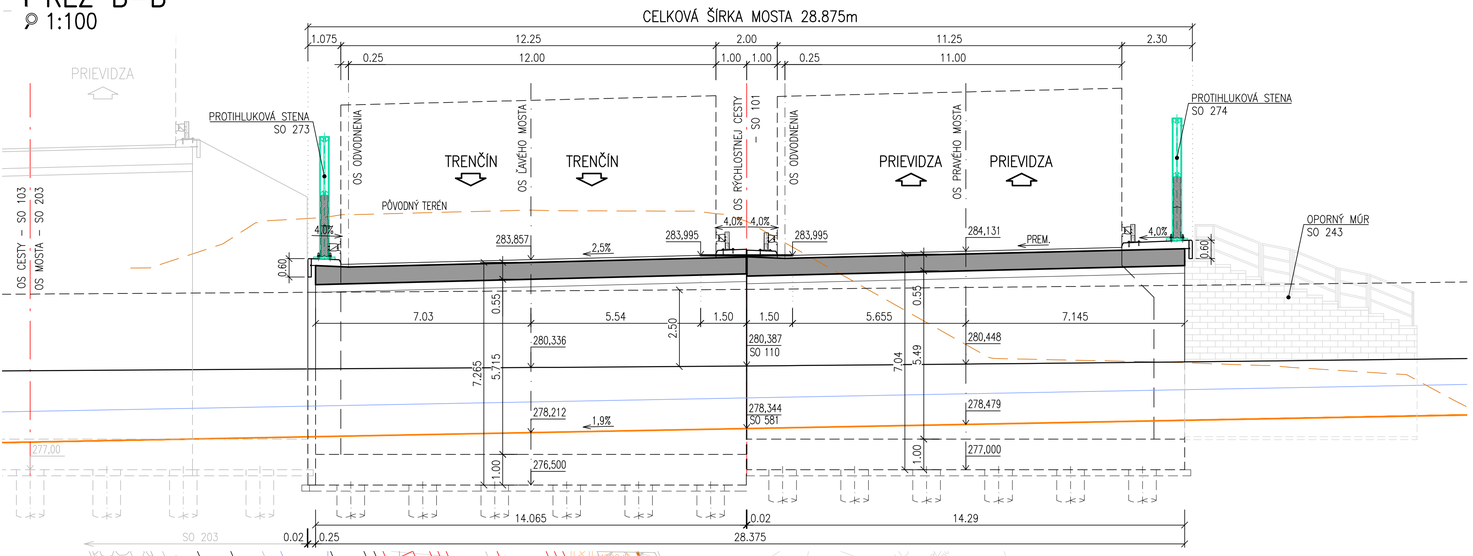

PÔDORYS
1:100

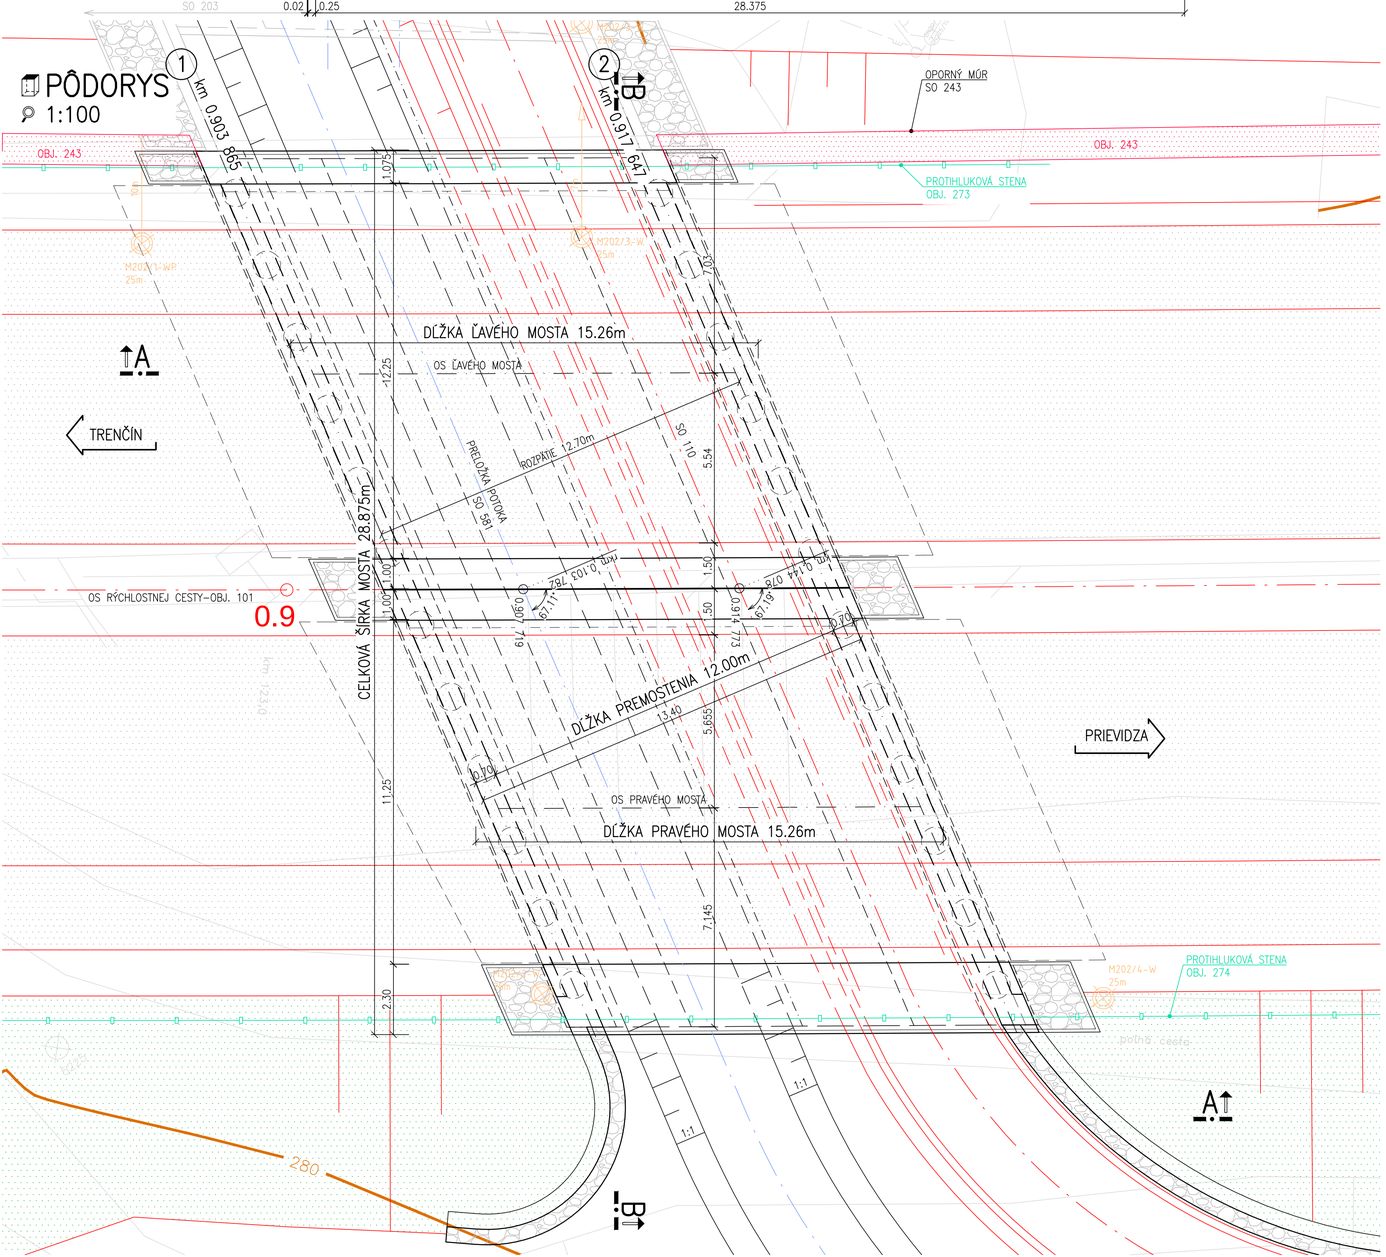

REZ A–A
1:100

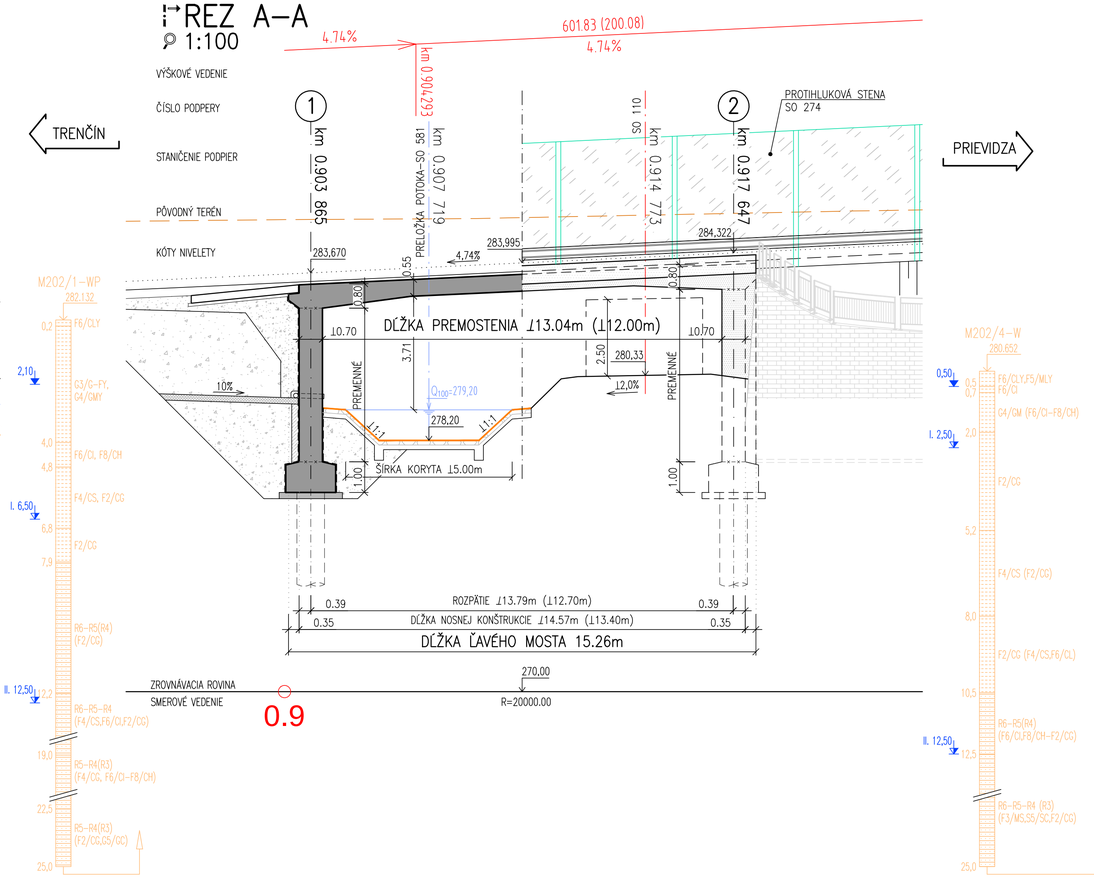

NÁRODNÁ DIAĽNIČNÁ SPOLOČNOSŤ

KONCEPT

D.4

vypracoval Ing. Juraj Dovičič	zodp. projektant Ing. Gabriel Drdanko	hl. inž. projektu Ing. Mikuláš JURKOVIČ	zhotoviteľ DOPRAVOPROJEKT
kontroloval Ing. Miroslav Štefula	riaditeľ divízie Ing. Stanislav BUKOVINSKÝ	identifikačné číslo prílohy	DOPRAVOPROJEKT, a.s. DIVÍZIA BRATISLAVA 1 83203 BRATISLAVA, KOMINÁRSKA 2,4
kraj TRENČIANSKY	okres TRENČÍN, BÁNOVCE NAD BEBRAVOU		
objednávateľ NÁRODNÁ DIAĽNIČNÁ SPOLOČNOSŤ a.s., DÚBRAVSKÁ CESTA 14, 841 04 BRATISLAVA			

RÝCHLOSTNÁ CESTA R2
MNÍCHOVA LEHOTA - RUSKOVCE

204 MOST NA R2 V km 0,911 NAD TURNIANSKYM POTOKOM

dátum	10/2020
formát	8A4
mierka	1:100
stupeň	DSP I.etapa
číslo zákazky	7771-00
súprava	číslo prílohy 4