




POZDĽŔNY REZ V OSI CESTY I/9

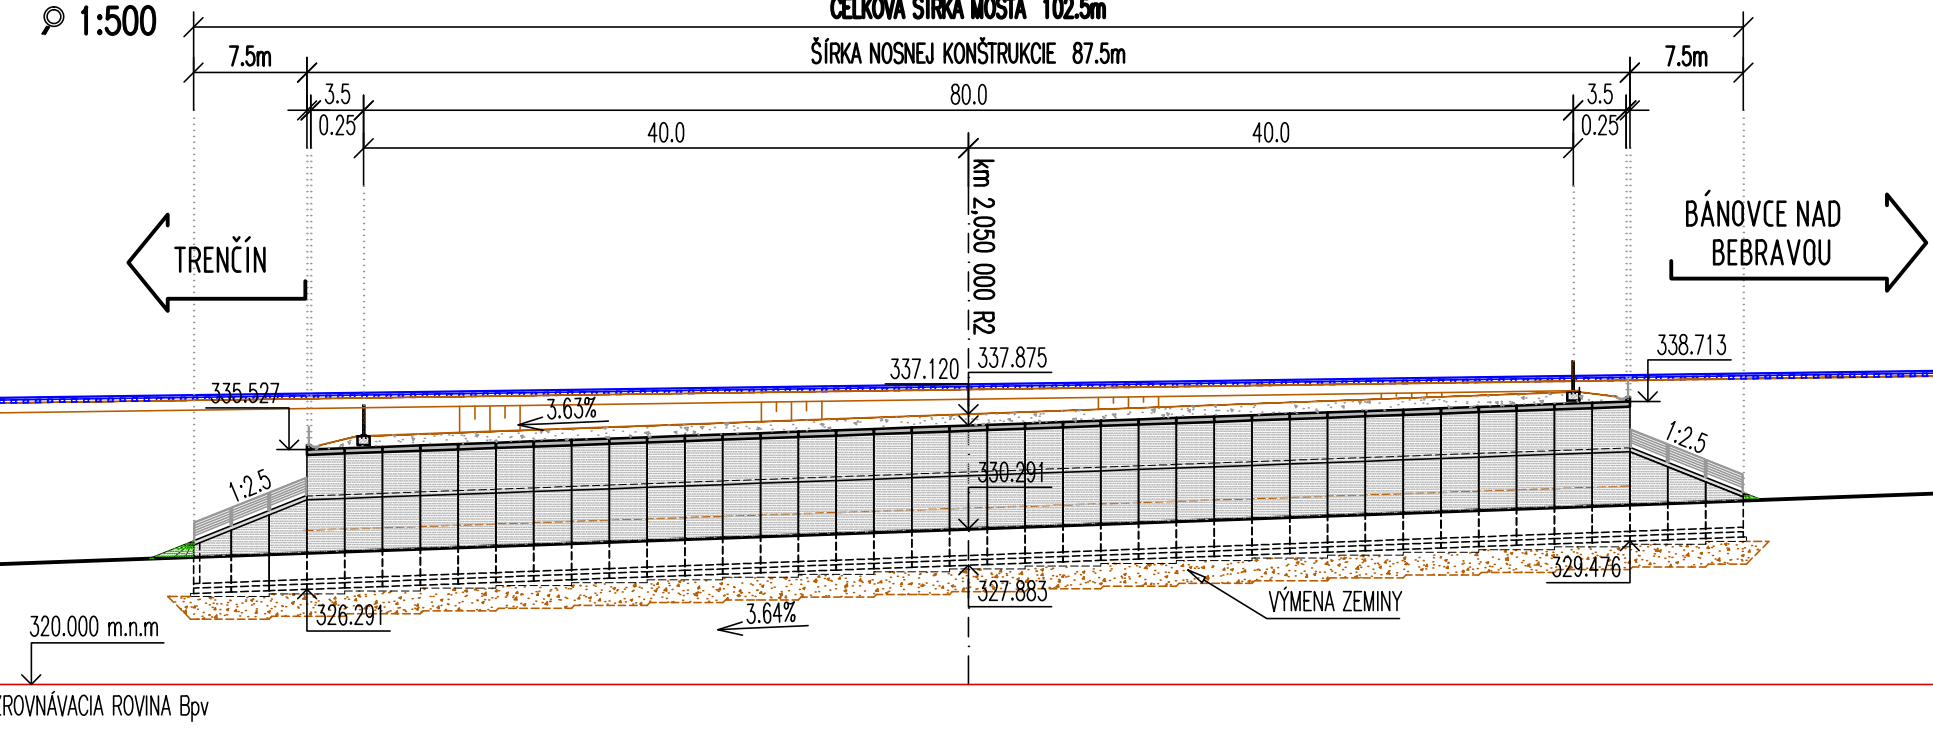

PRIEČNY REZ V km 2,050 000 R2

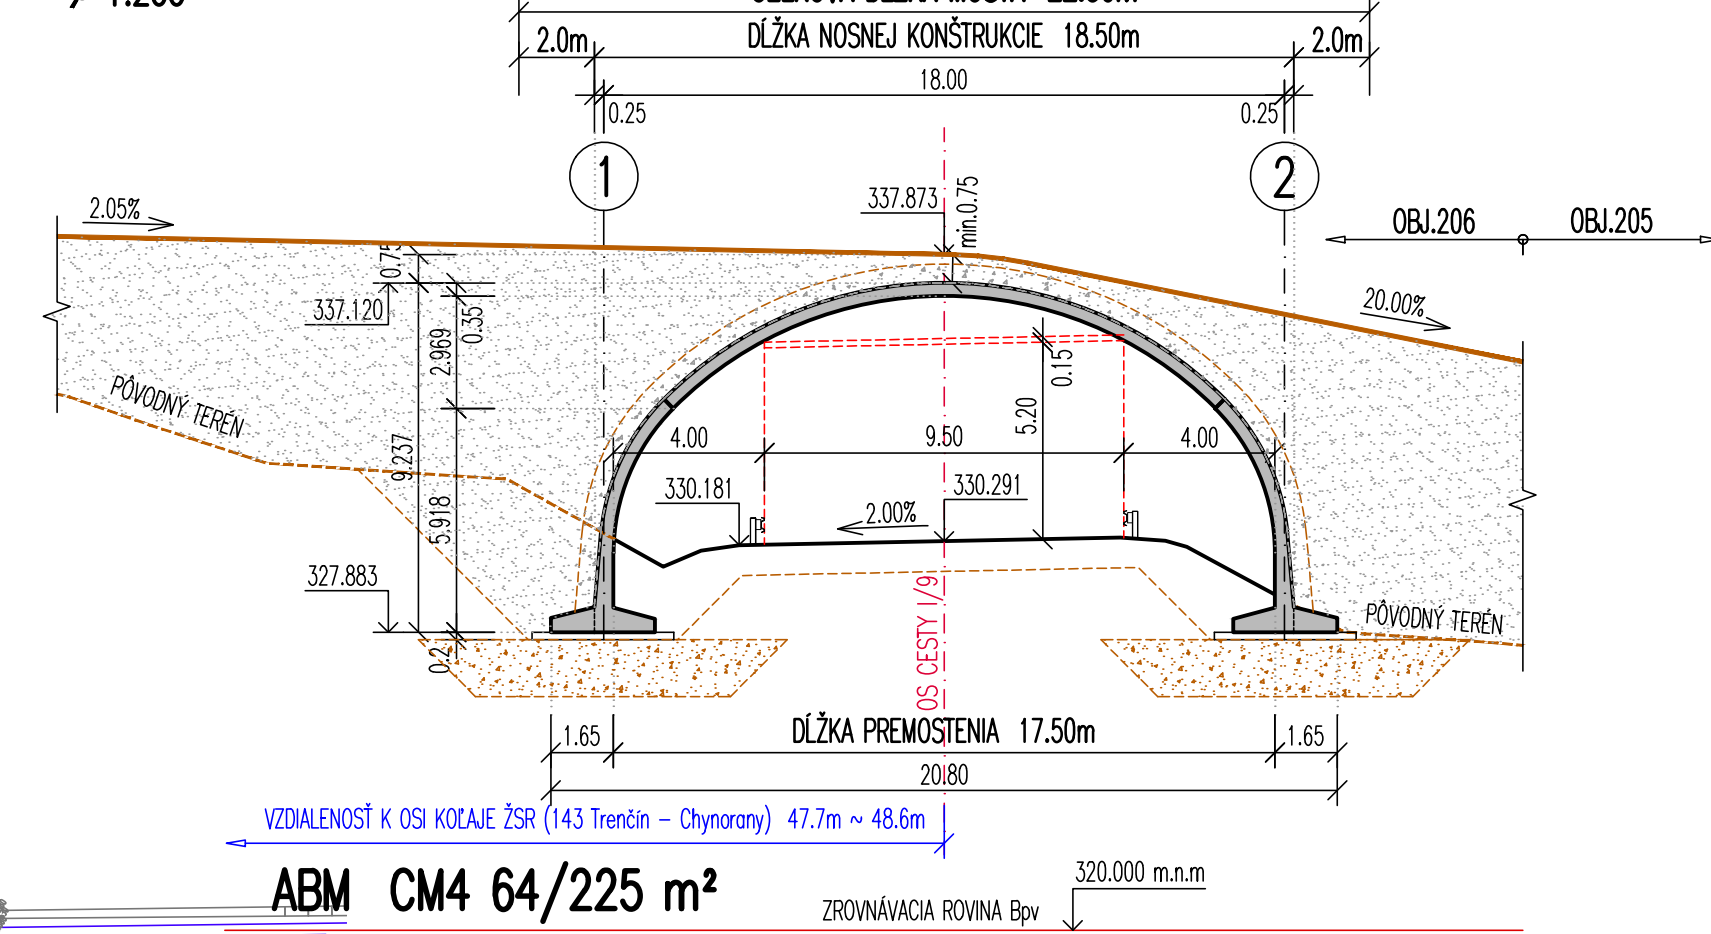

PÓDORYS

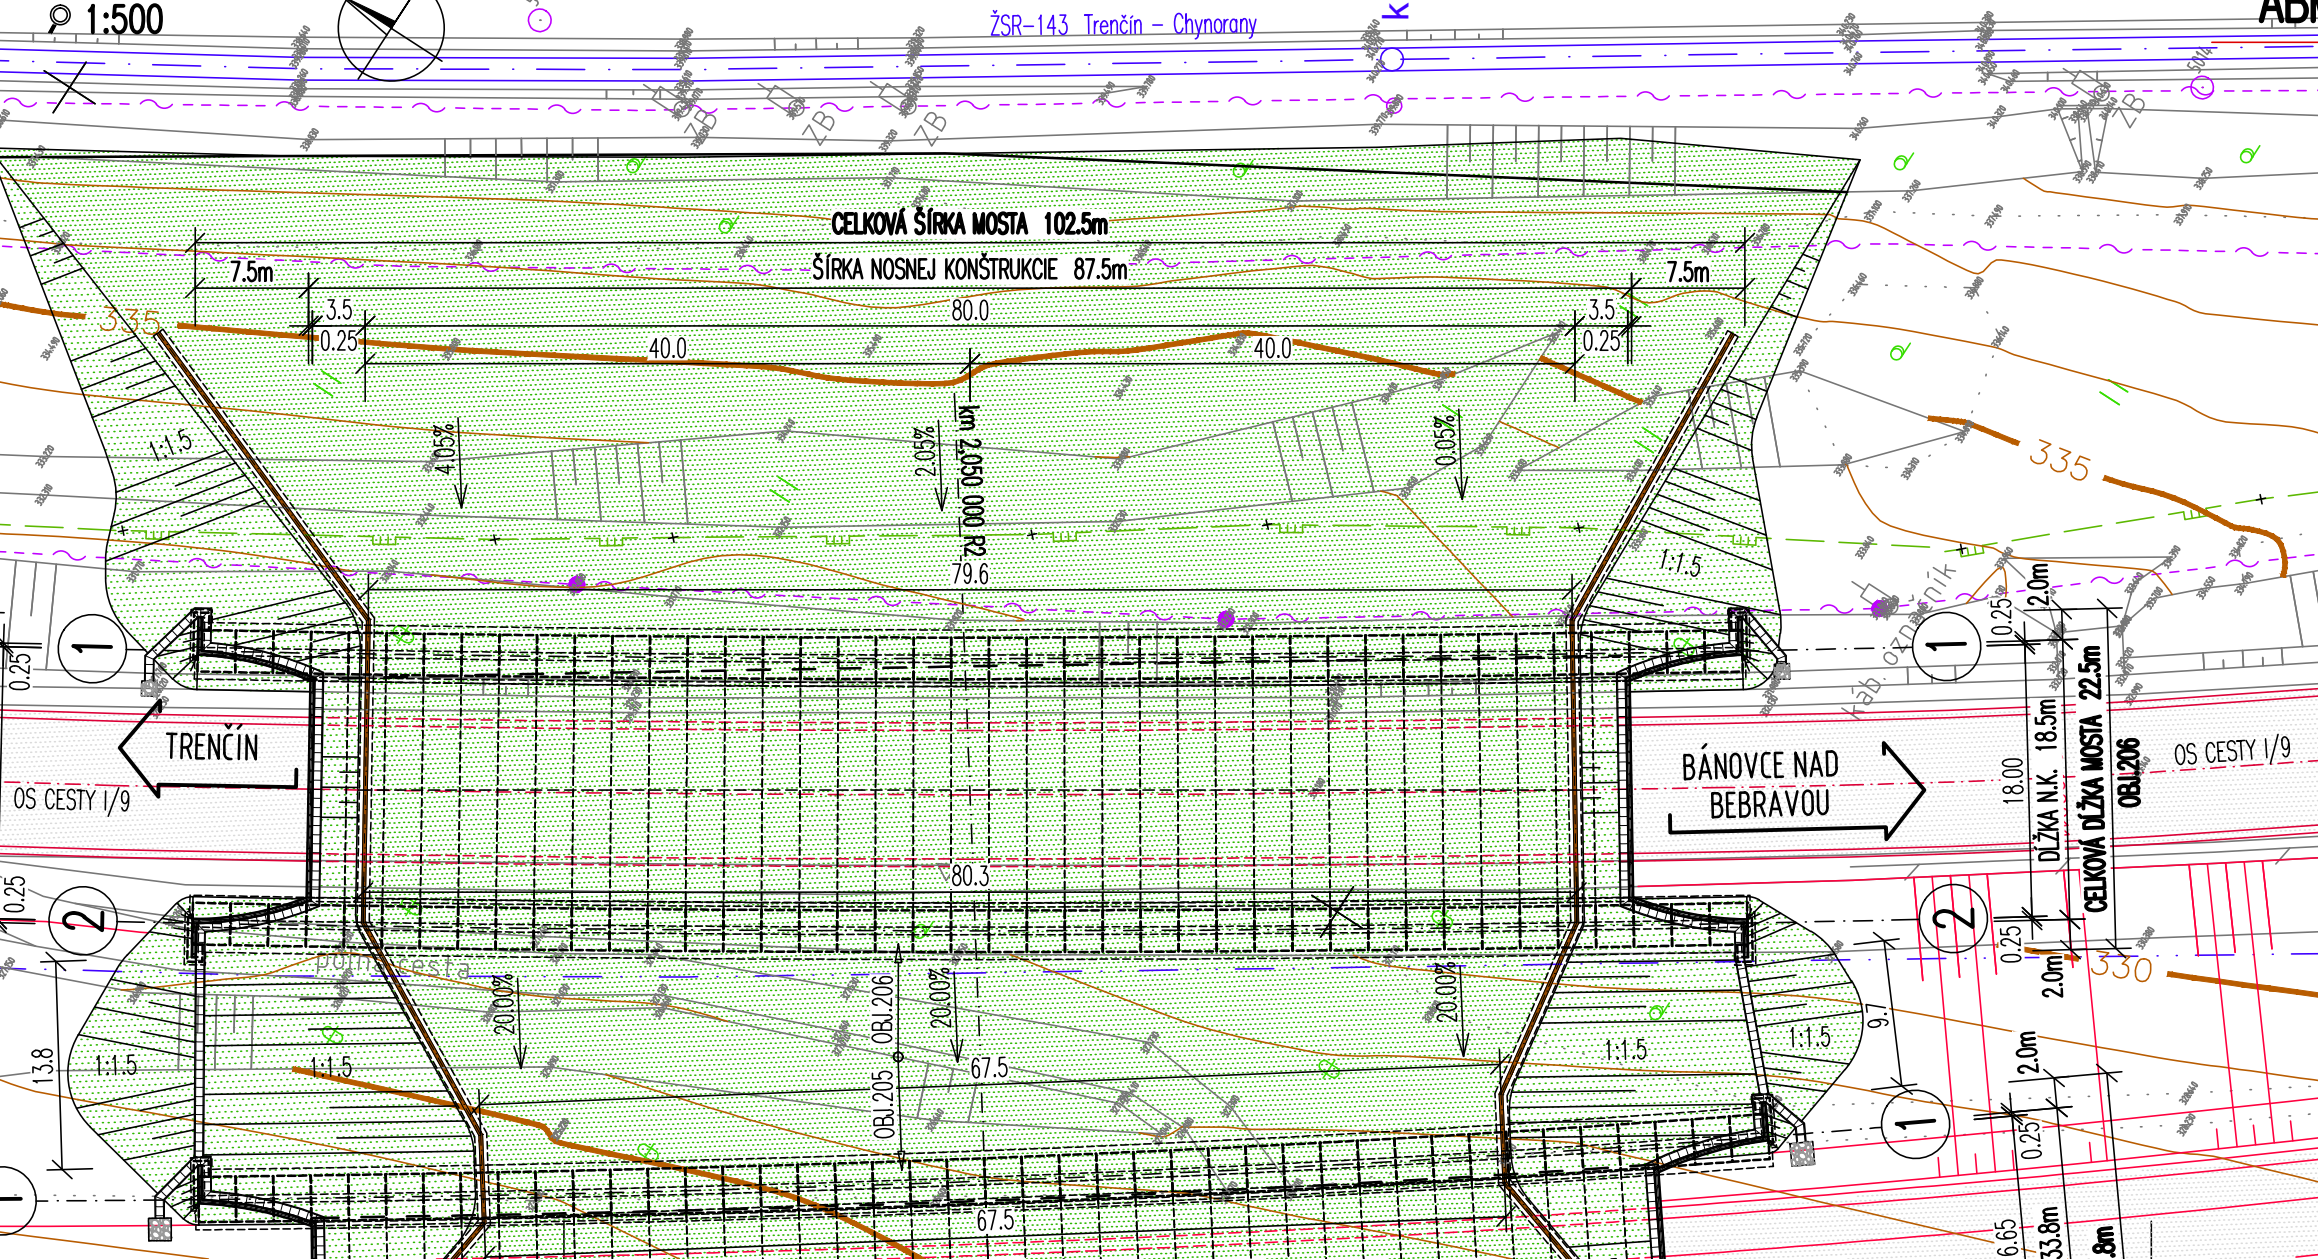

vypracoval Ing. Martin MORAVÍK	zodp. projektant Ing. Martin MORAVÍK	hl. inž. projektu Ing. Mikuláš JUDÁČIČ	zhotoviteľ DOPRAVOPROJEKT
kontroloval Ing. Juraj BOHUŠ	riaditeľ divízie Ing. Stanislav BUKOVINSKY	identifikačné číslo prílohy	
kraj TRENČIANSKY	okres TRENČÍN, BÁNOVCE NAD BEBRAVOU		
objednávateľ NÁRODNÁ DIAČNIČNÁ SPOLOČNOSŤ a.s., DÚBRAVSKÁ CESTA 14, 841 04 BRATISLAVA			
RÝCHLOSTNÁ CESTA R2 MNÍCHOVA LEHOTA - RUSKOVCE			dátum 10/2020
206 EKODUKT NAD CESTOU I/9 V km 2,050 R2			formát A4
			mierka 1:200 / 500
			stupeň DSP I.etapa
			číslo zákazky 7771-00
			súprava číslo prílohy
			6

D.4