



VÝŠKOVÉ VEDENIE


POZDĹŽNY REZ LAVÉHO MOSTA

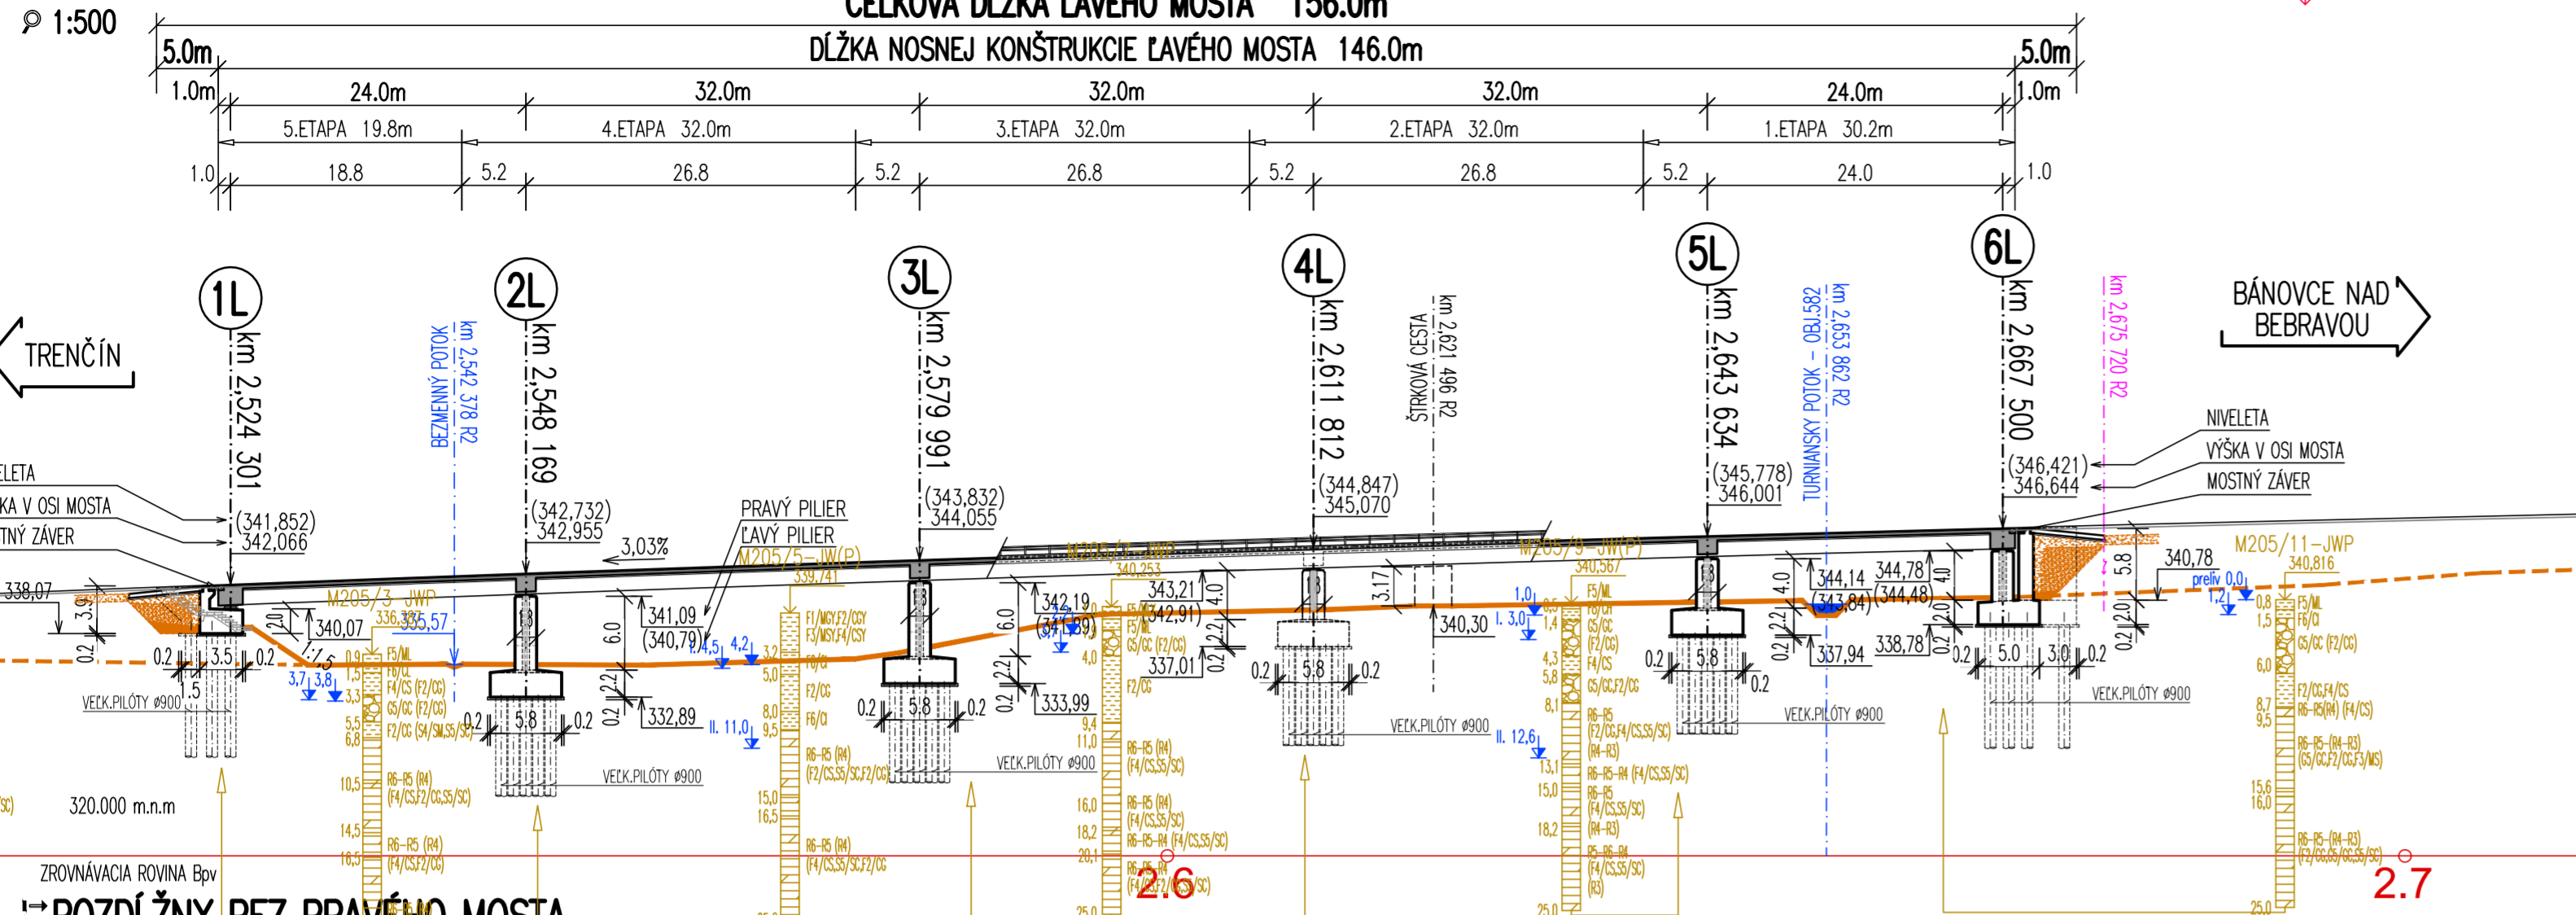


POZDĹŽNY REZ PRAVÉHO MOSTA

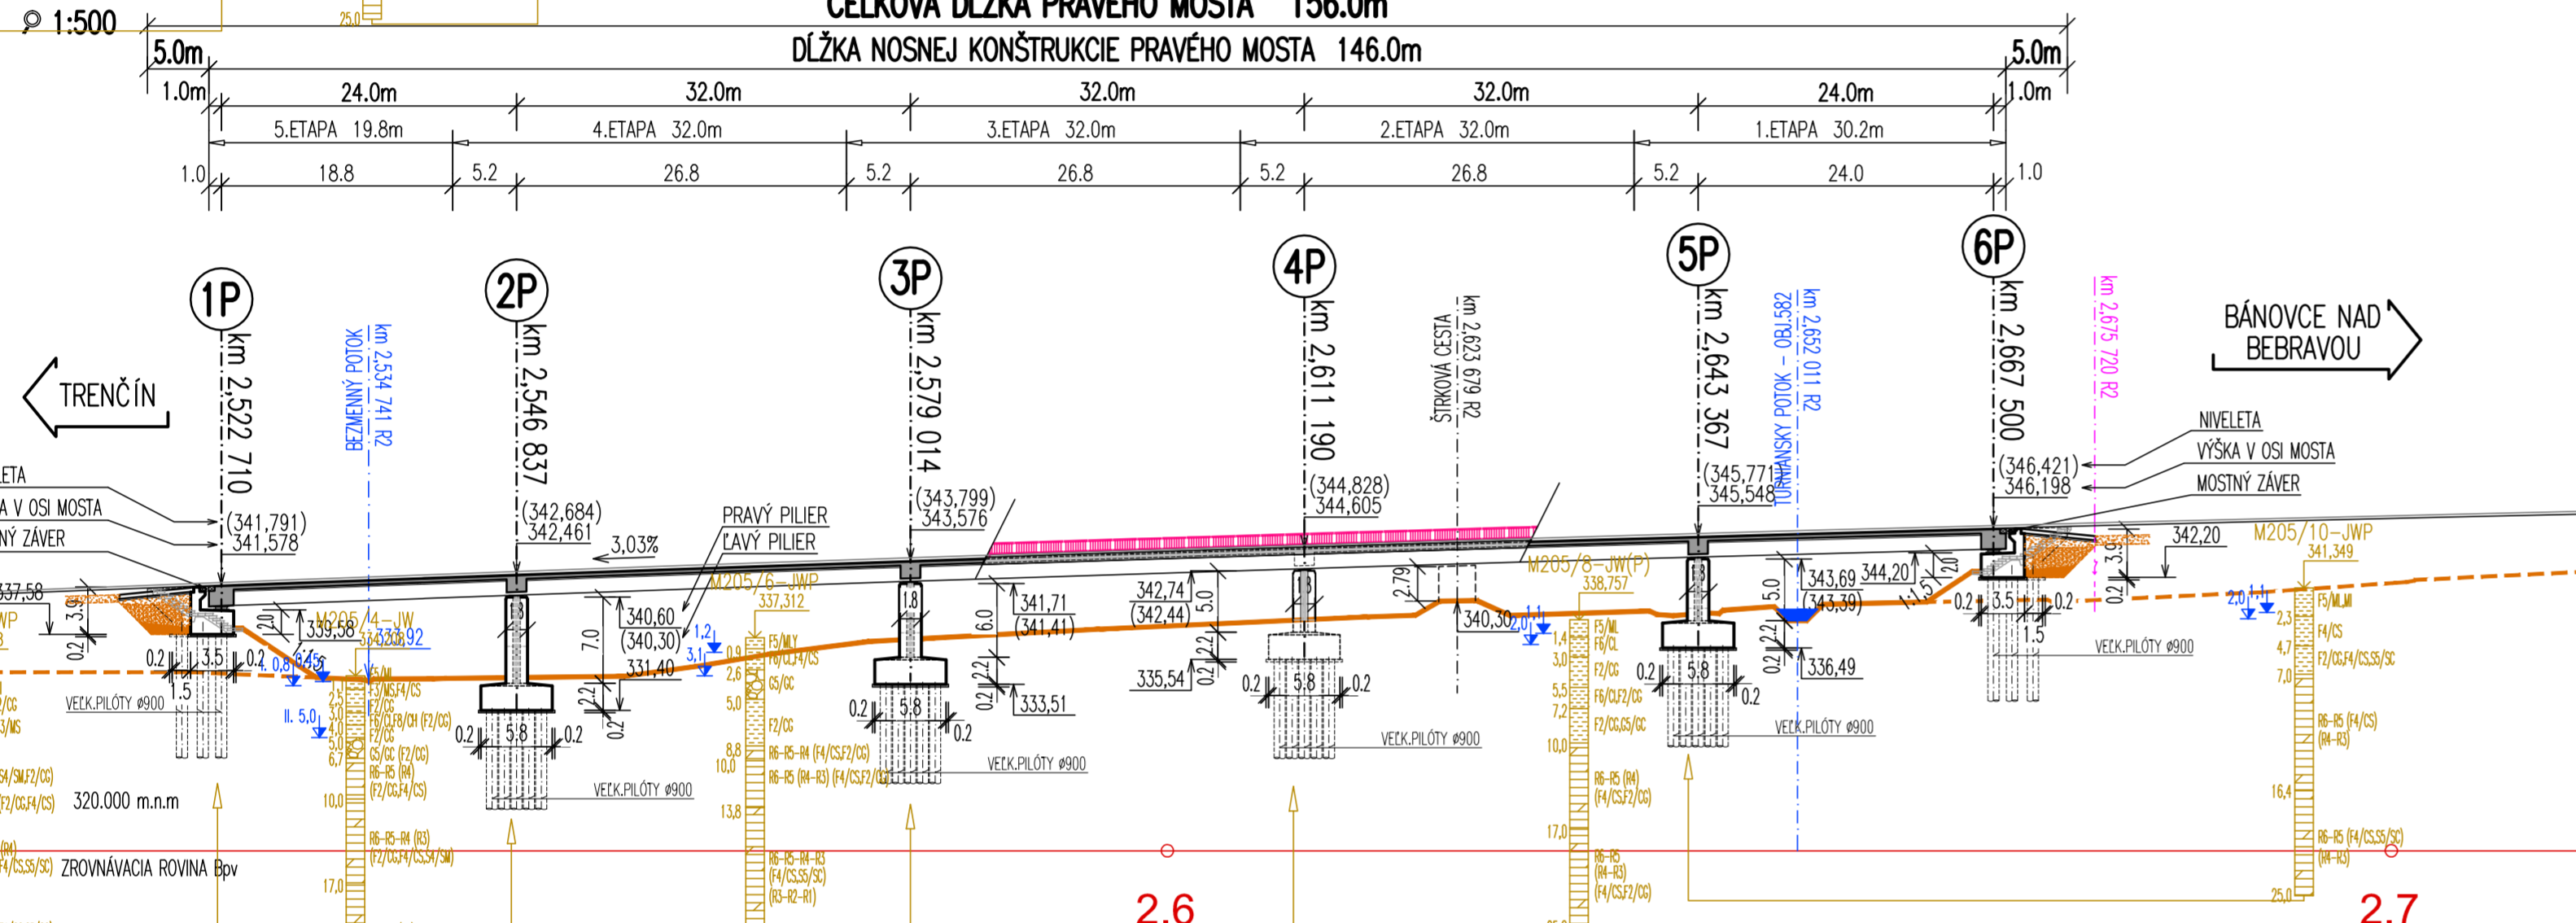

PÓDORYS

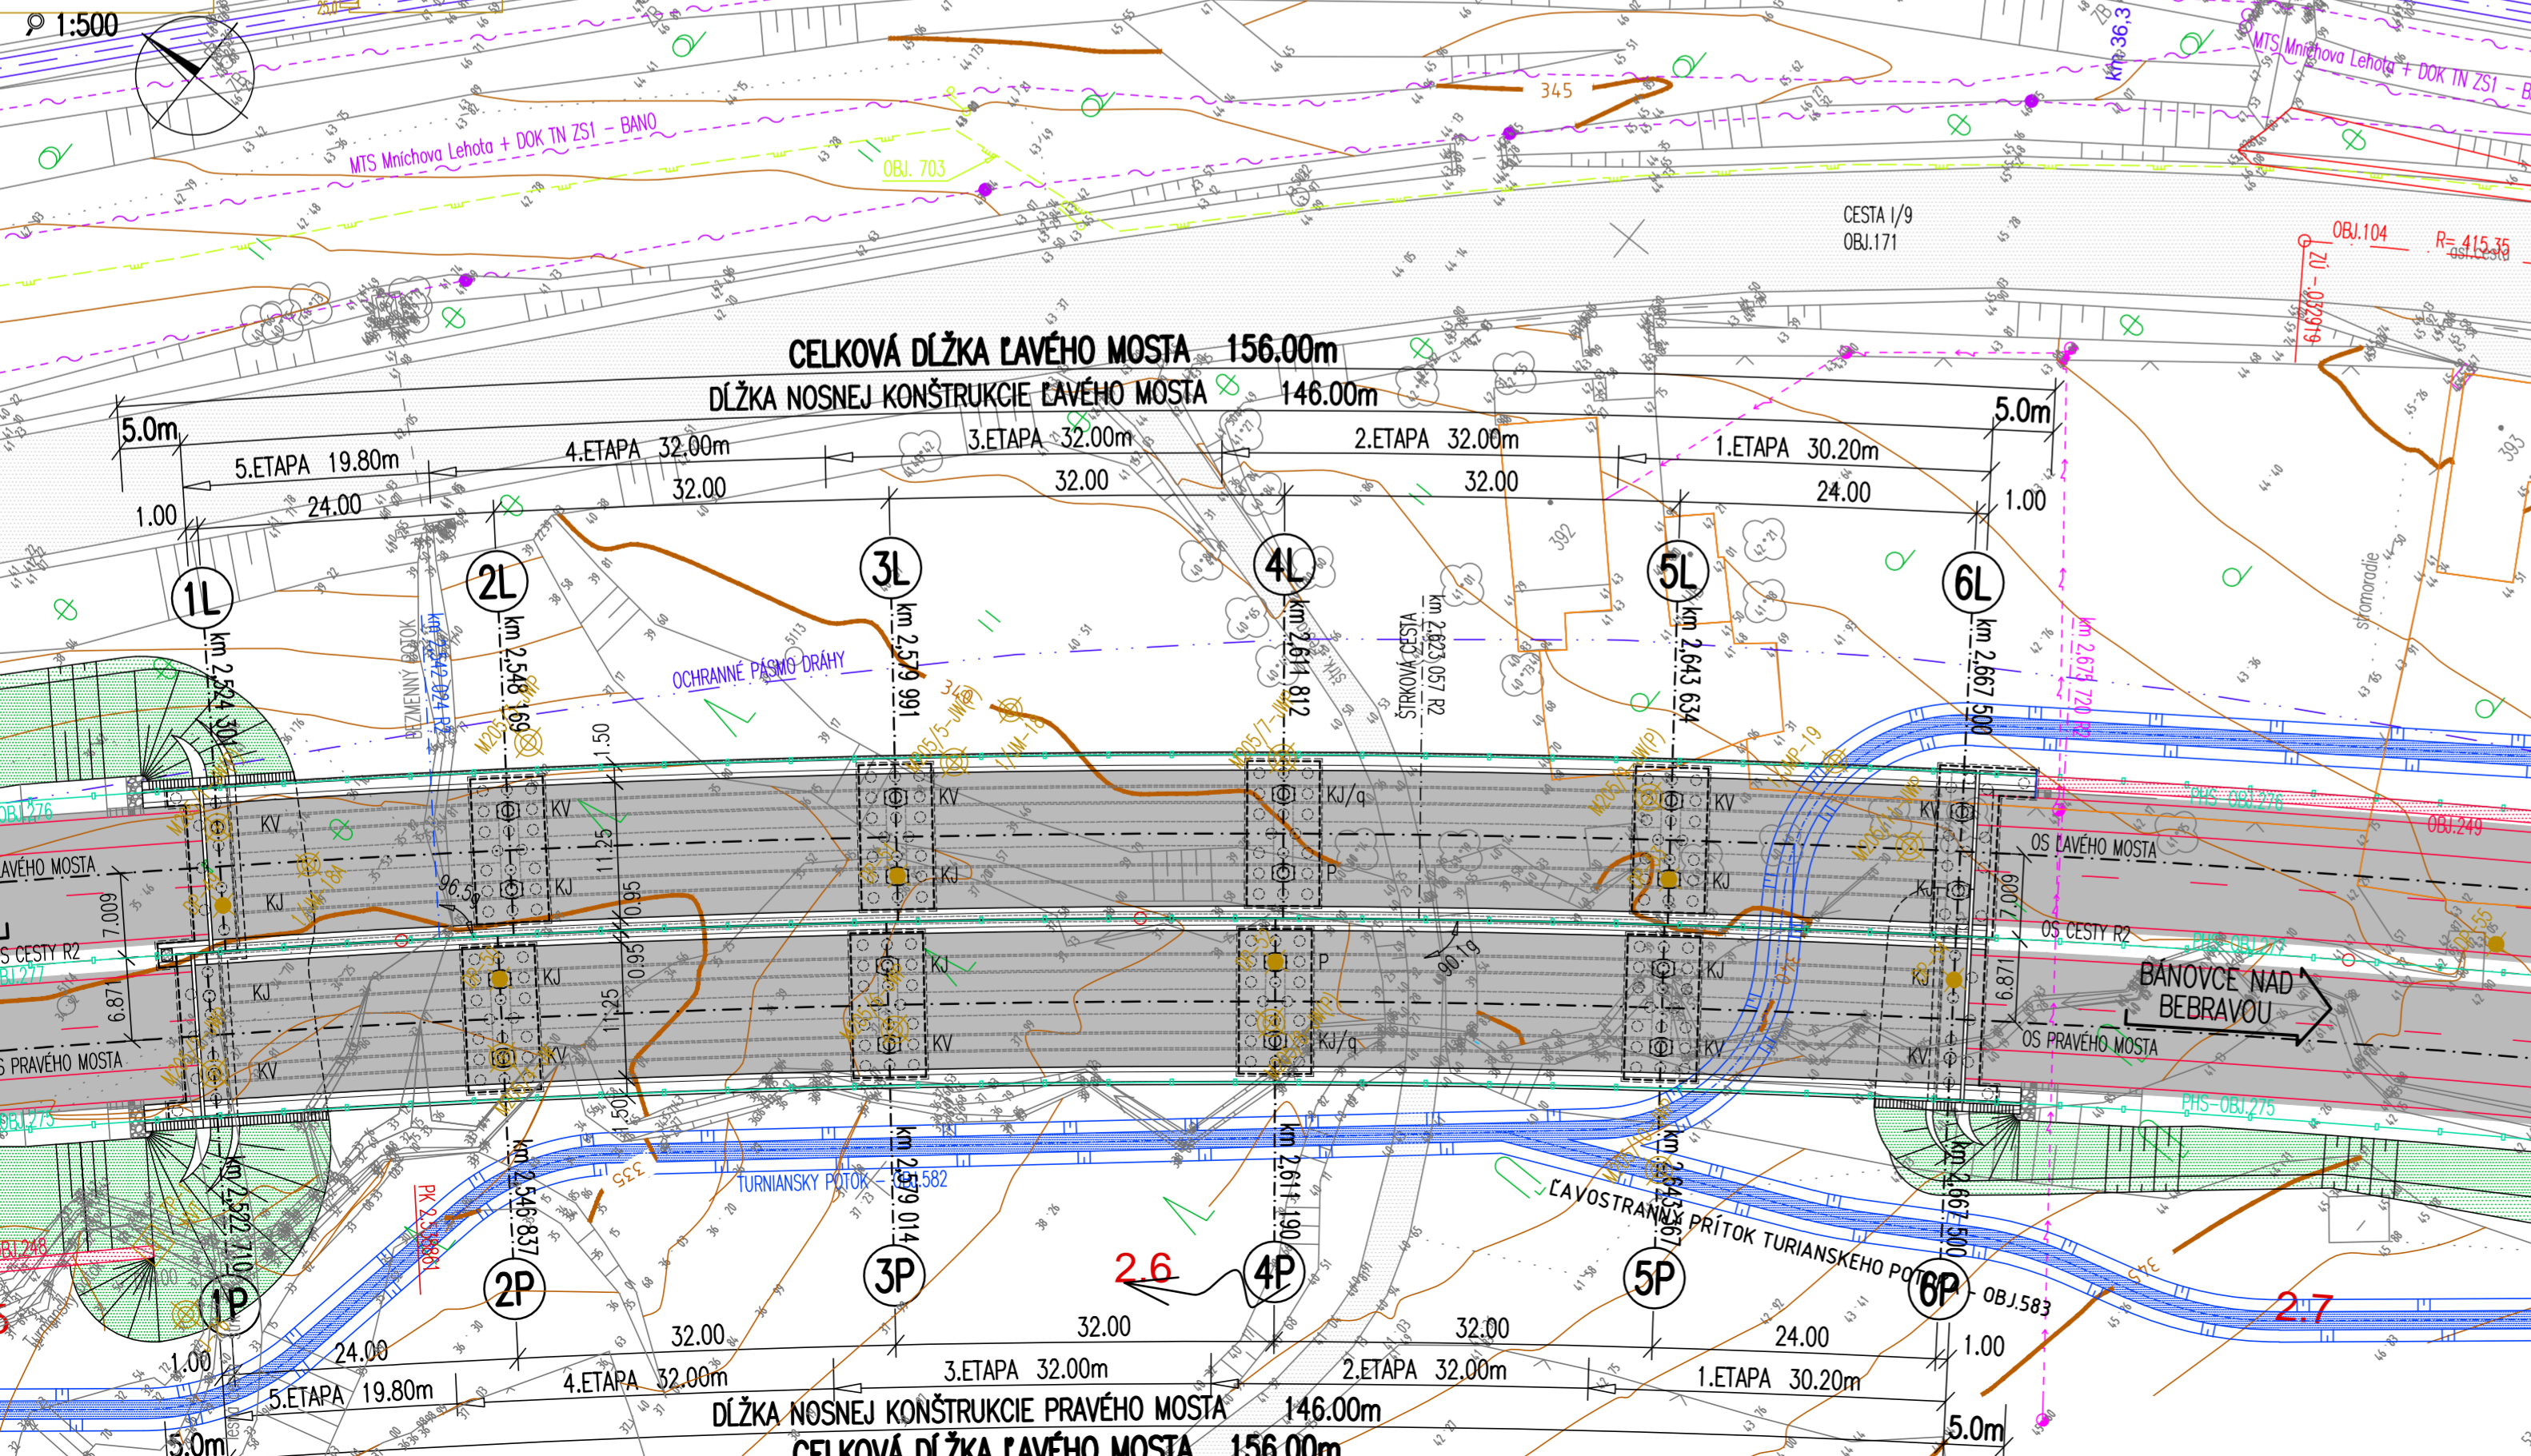

PRIEČNY REZ

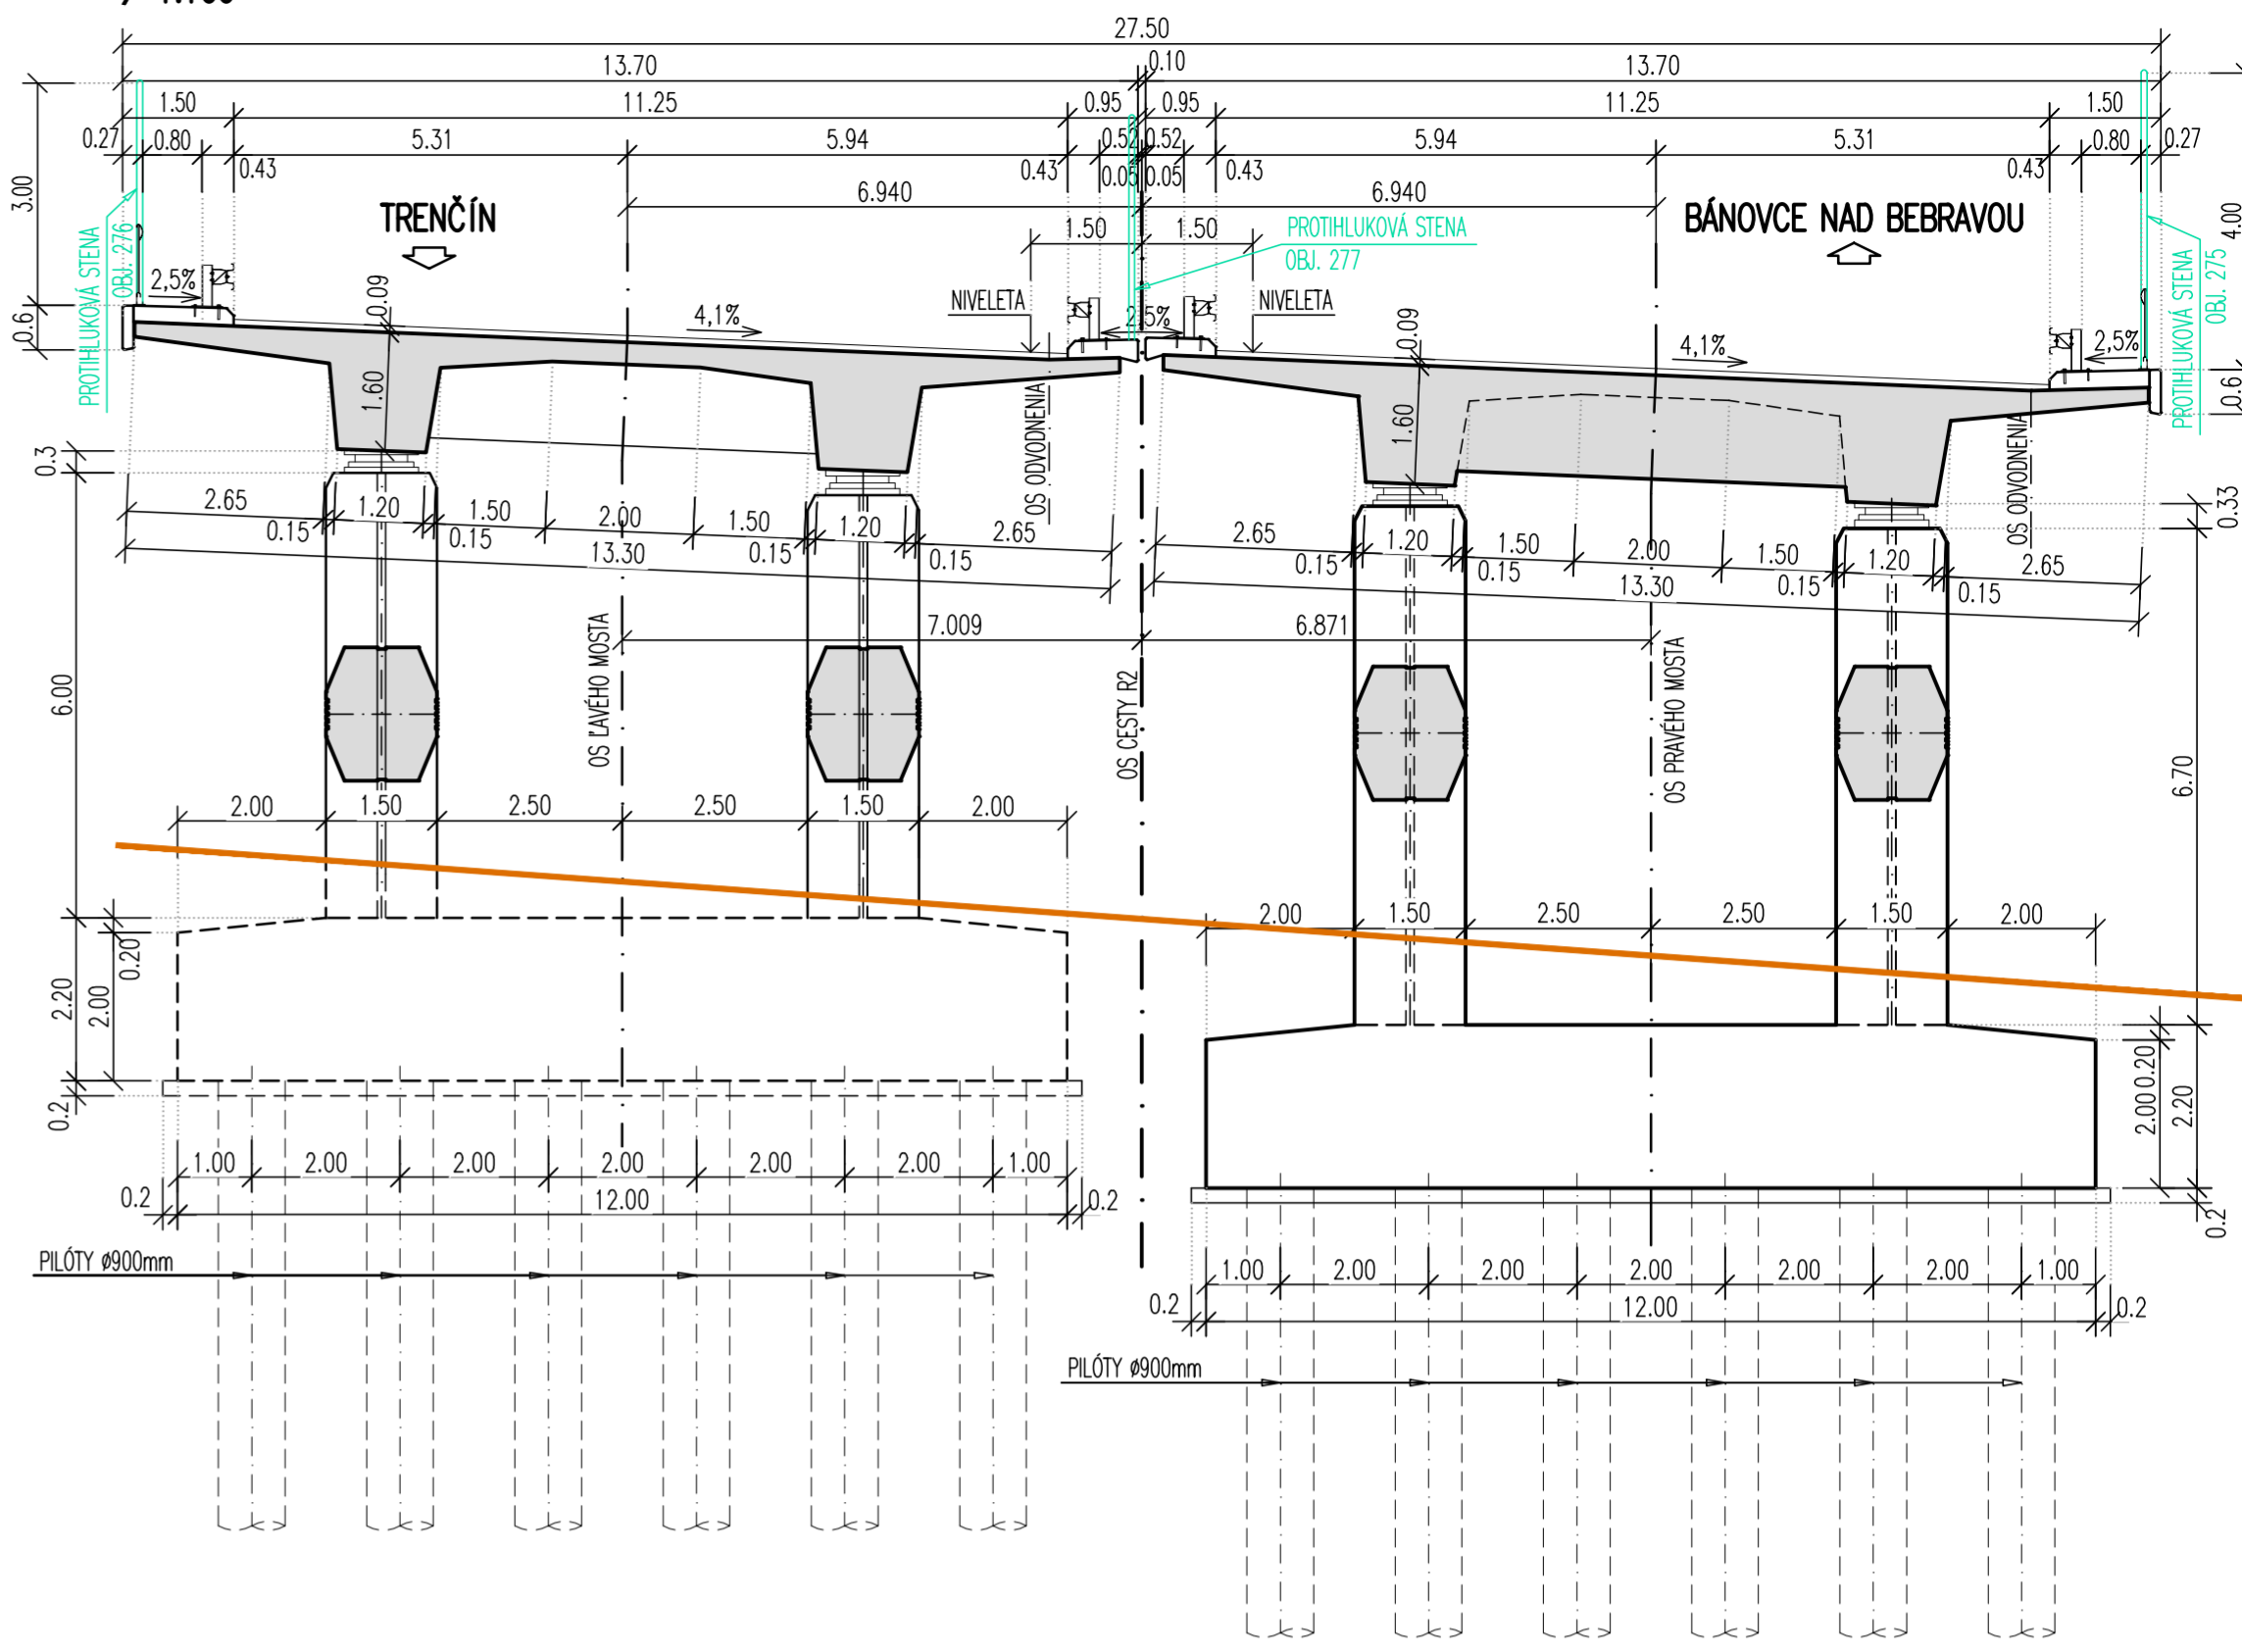

KONCEPT

D.4

vypracoval Ing. Martin MORAVÍK	zodp. projektant Ing. Martin MORAVÍK	hl. inž. projektu Ing. Mikuláš JUREČEK	zhotoviteľ DOPRAVOPROJEKT
kontroloval Ing. Juraj BOHUŠ	riaditeľ divízie Ing. Stanislav BUKOVINSKY	identifikačné číslo prílohy	DOPRAVOPROJEKT, a.s. DIVÍZIA BRATISLAVA I 83203 BRATISLAVA, KONKARNÁ 2.4
kraj TREŇČIANSKY	okres TREŇČÍN, BĀNOVCE NAD BEBRAVOU	číslo zákazky 7771-00	dátum 10/2020
objednávatel NÁRODNÁ DIAĽNIČNÁ SPOLOČNOSŤ a.s., DUBRAVSKÁ CESTA 14, 841 04 BRATISLAVA			formát A4
<p style="font-size: 18px; margin: 0;">RÝCHLOSTNÁ CESTA R2 MNÍCHOVA LEHOTA - RUSKOVCE</p>			mierka 1:100 / 500
			stupeň DSP letapa
208 MOST NA R2 V km 2,610 NAD TURIANSKÝM POTOKOM			číslo prílohy 8