



REZ A-A
 1:100

CELKOVÁ DĹŽKA MOSTA 31.00m

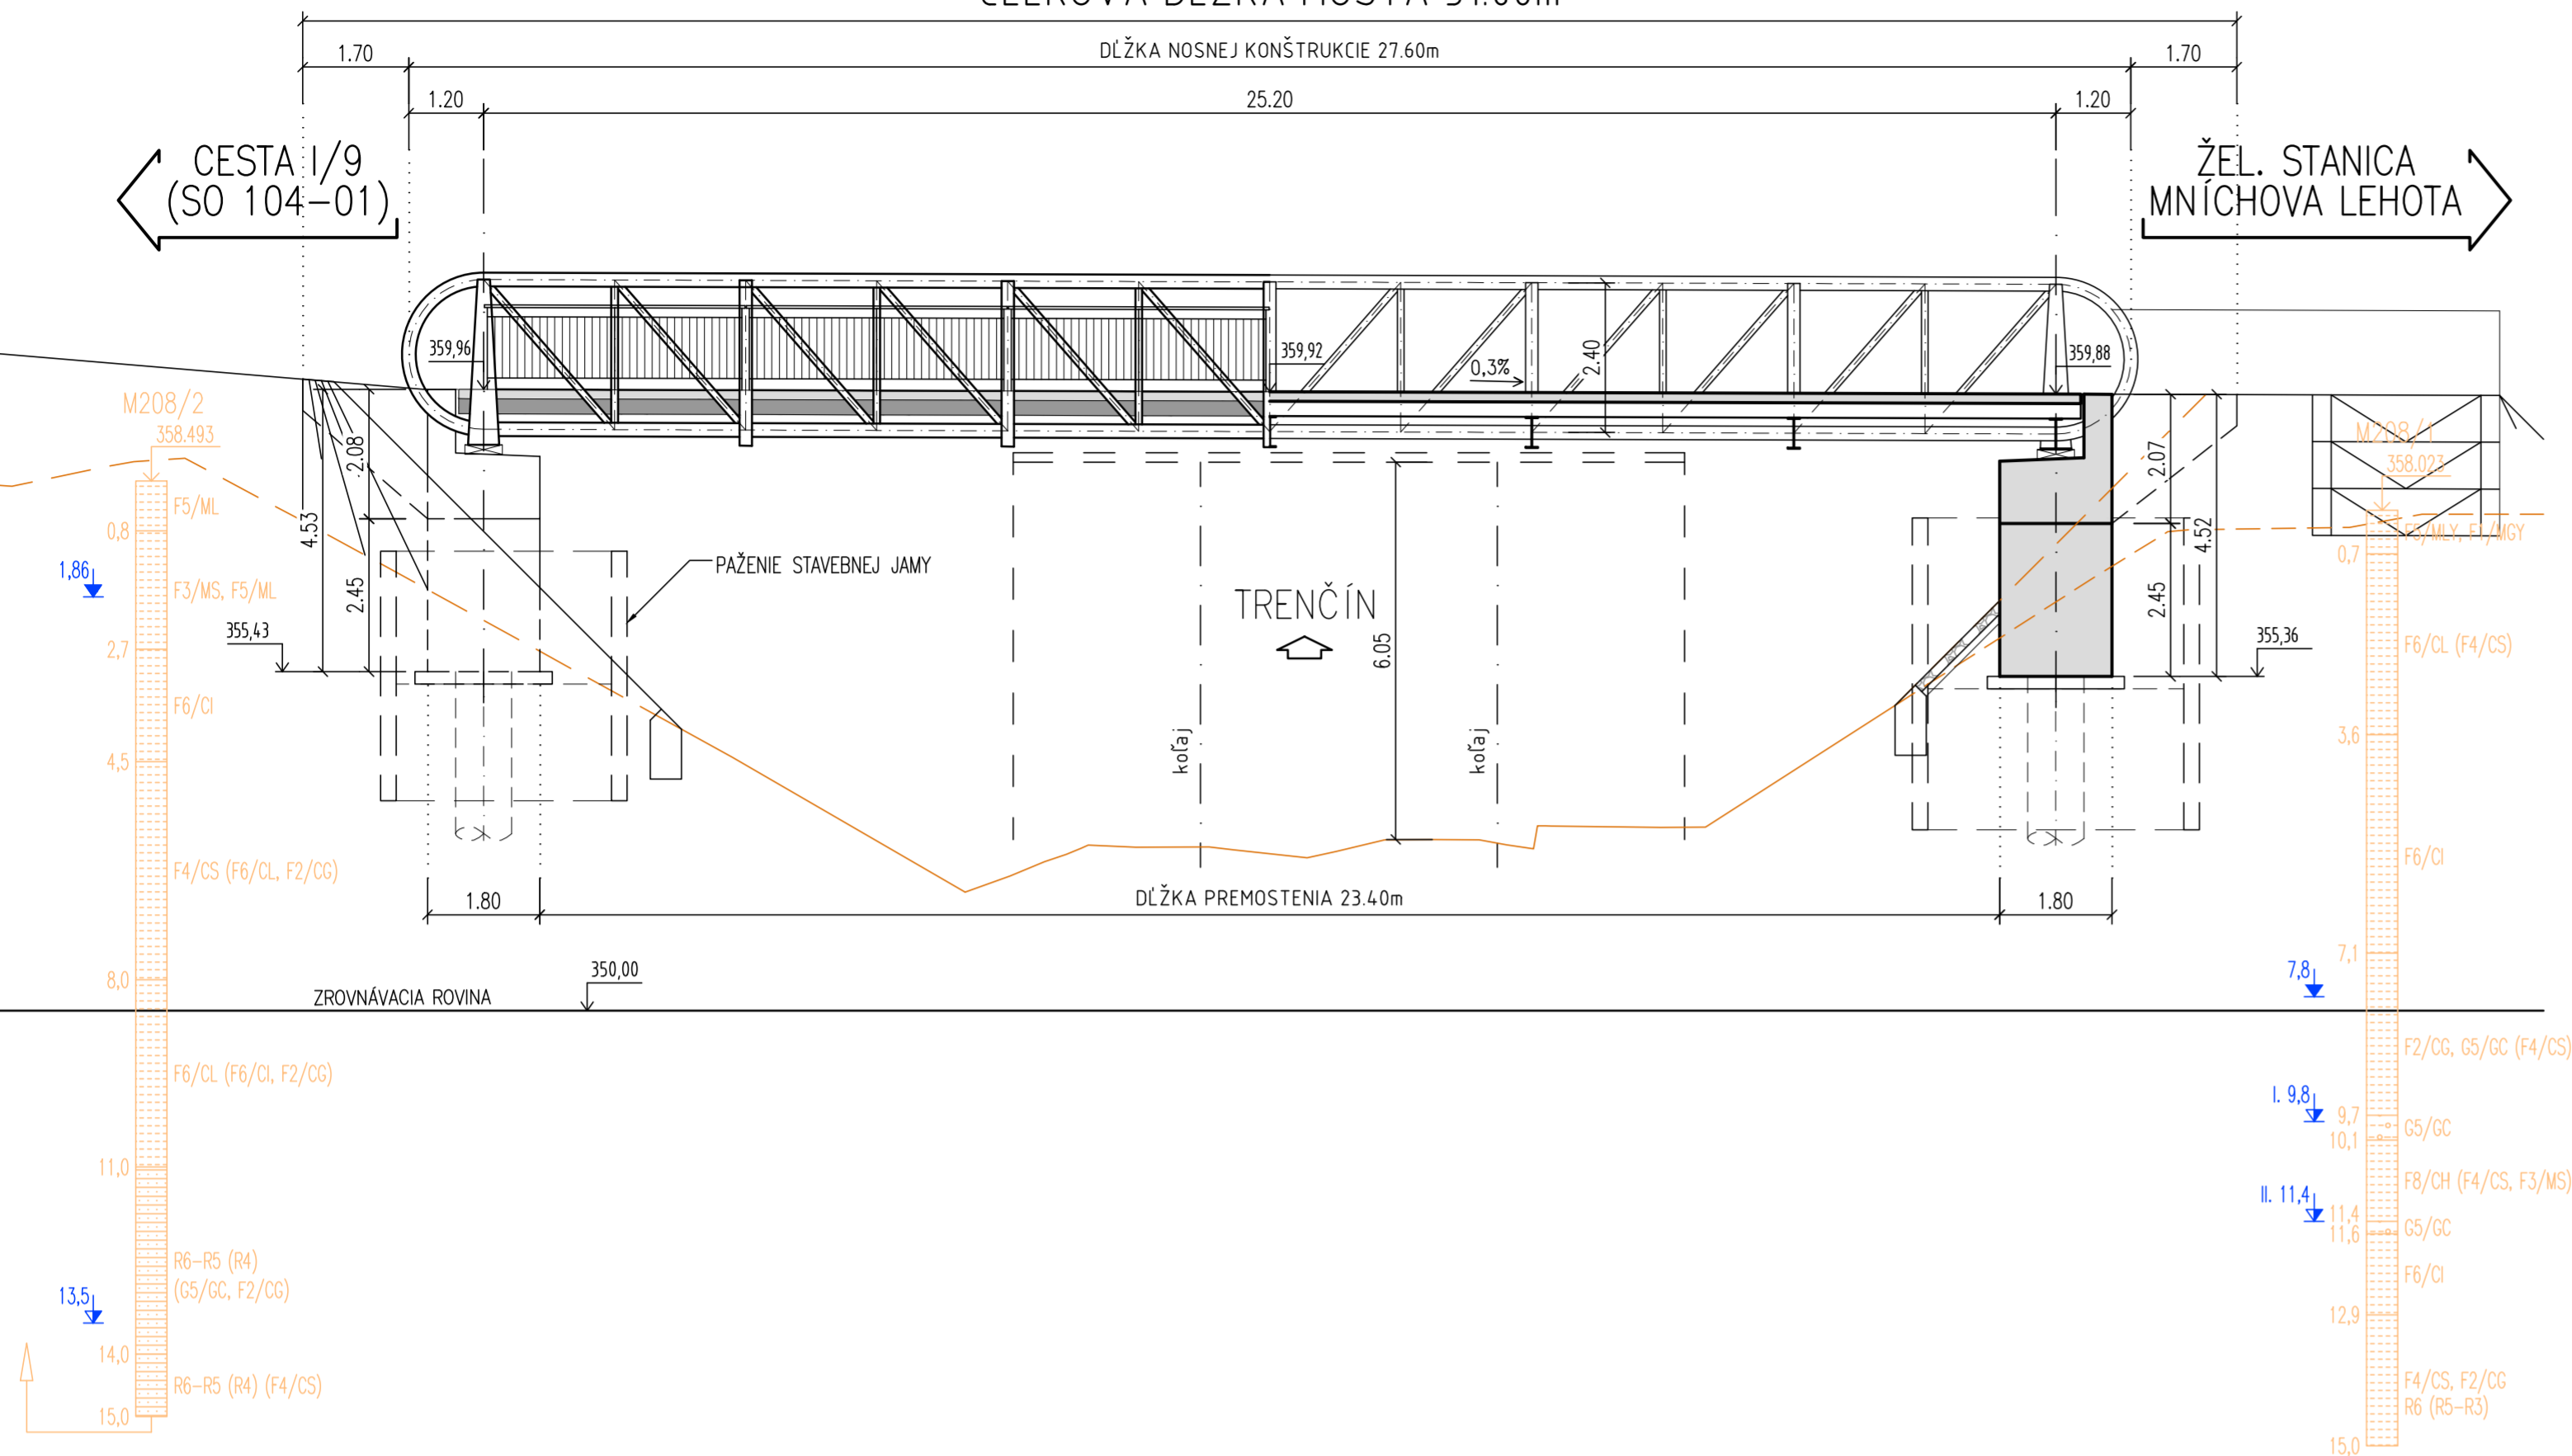


REZ B-B
 1:25

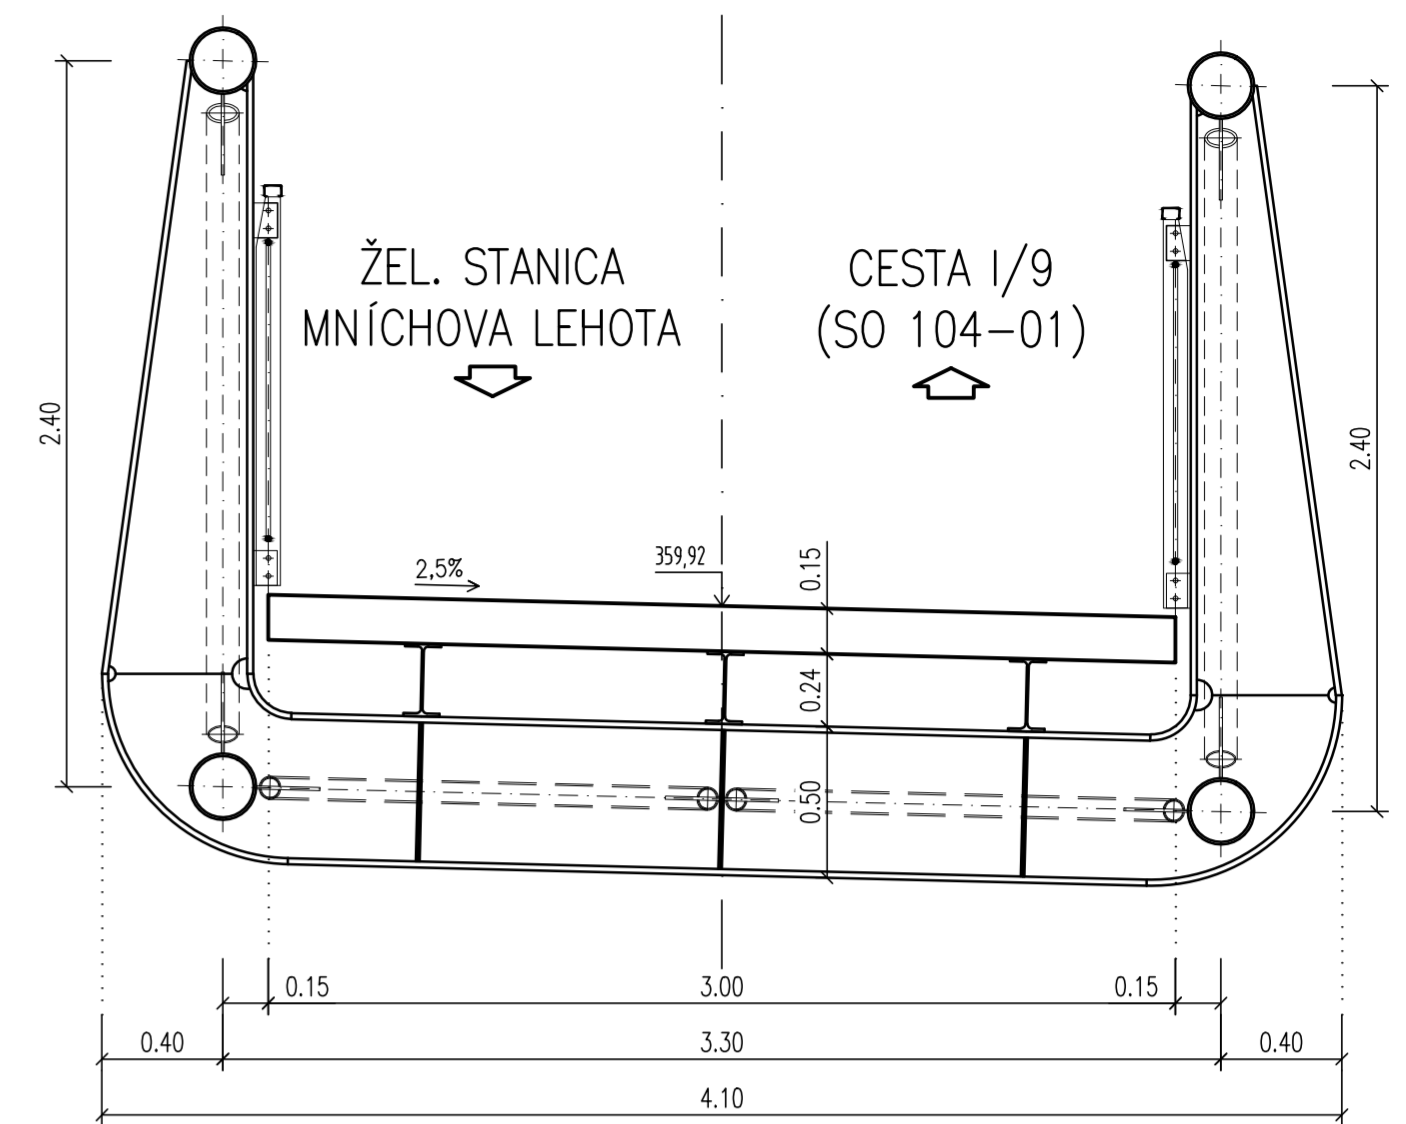

PÔDORYS
 1:100

HRANICA ZASTAVANÉHO ÚZEMIA

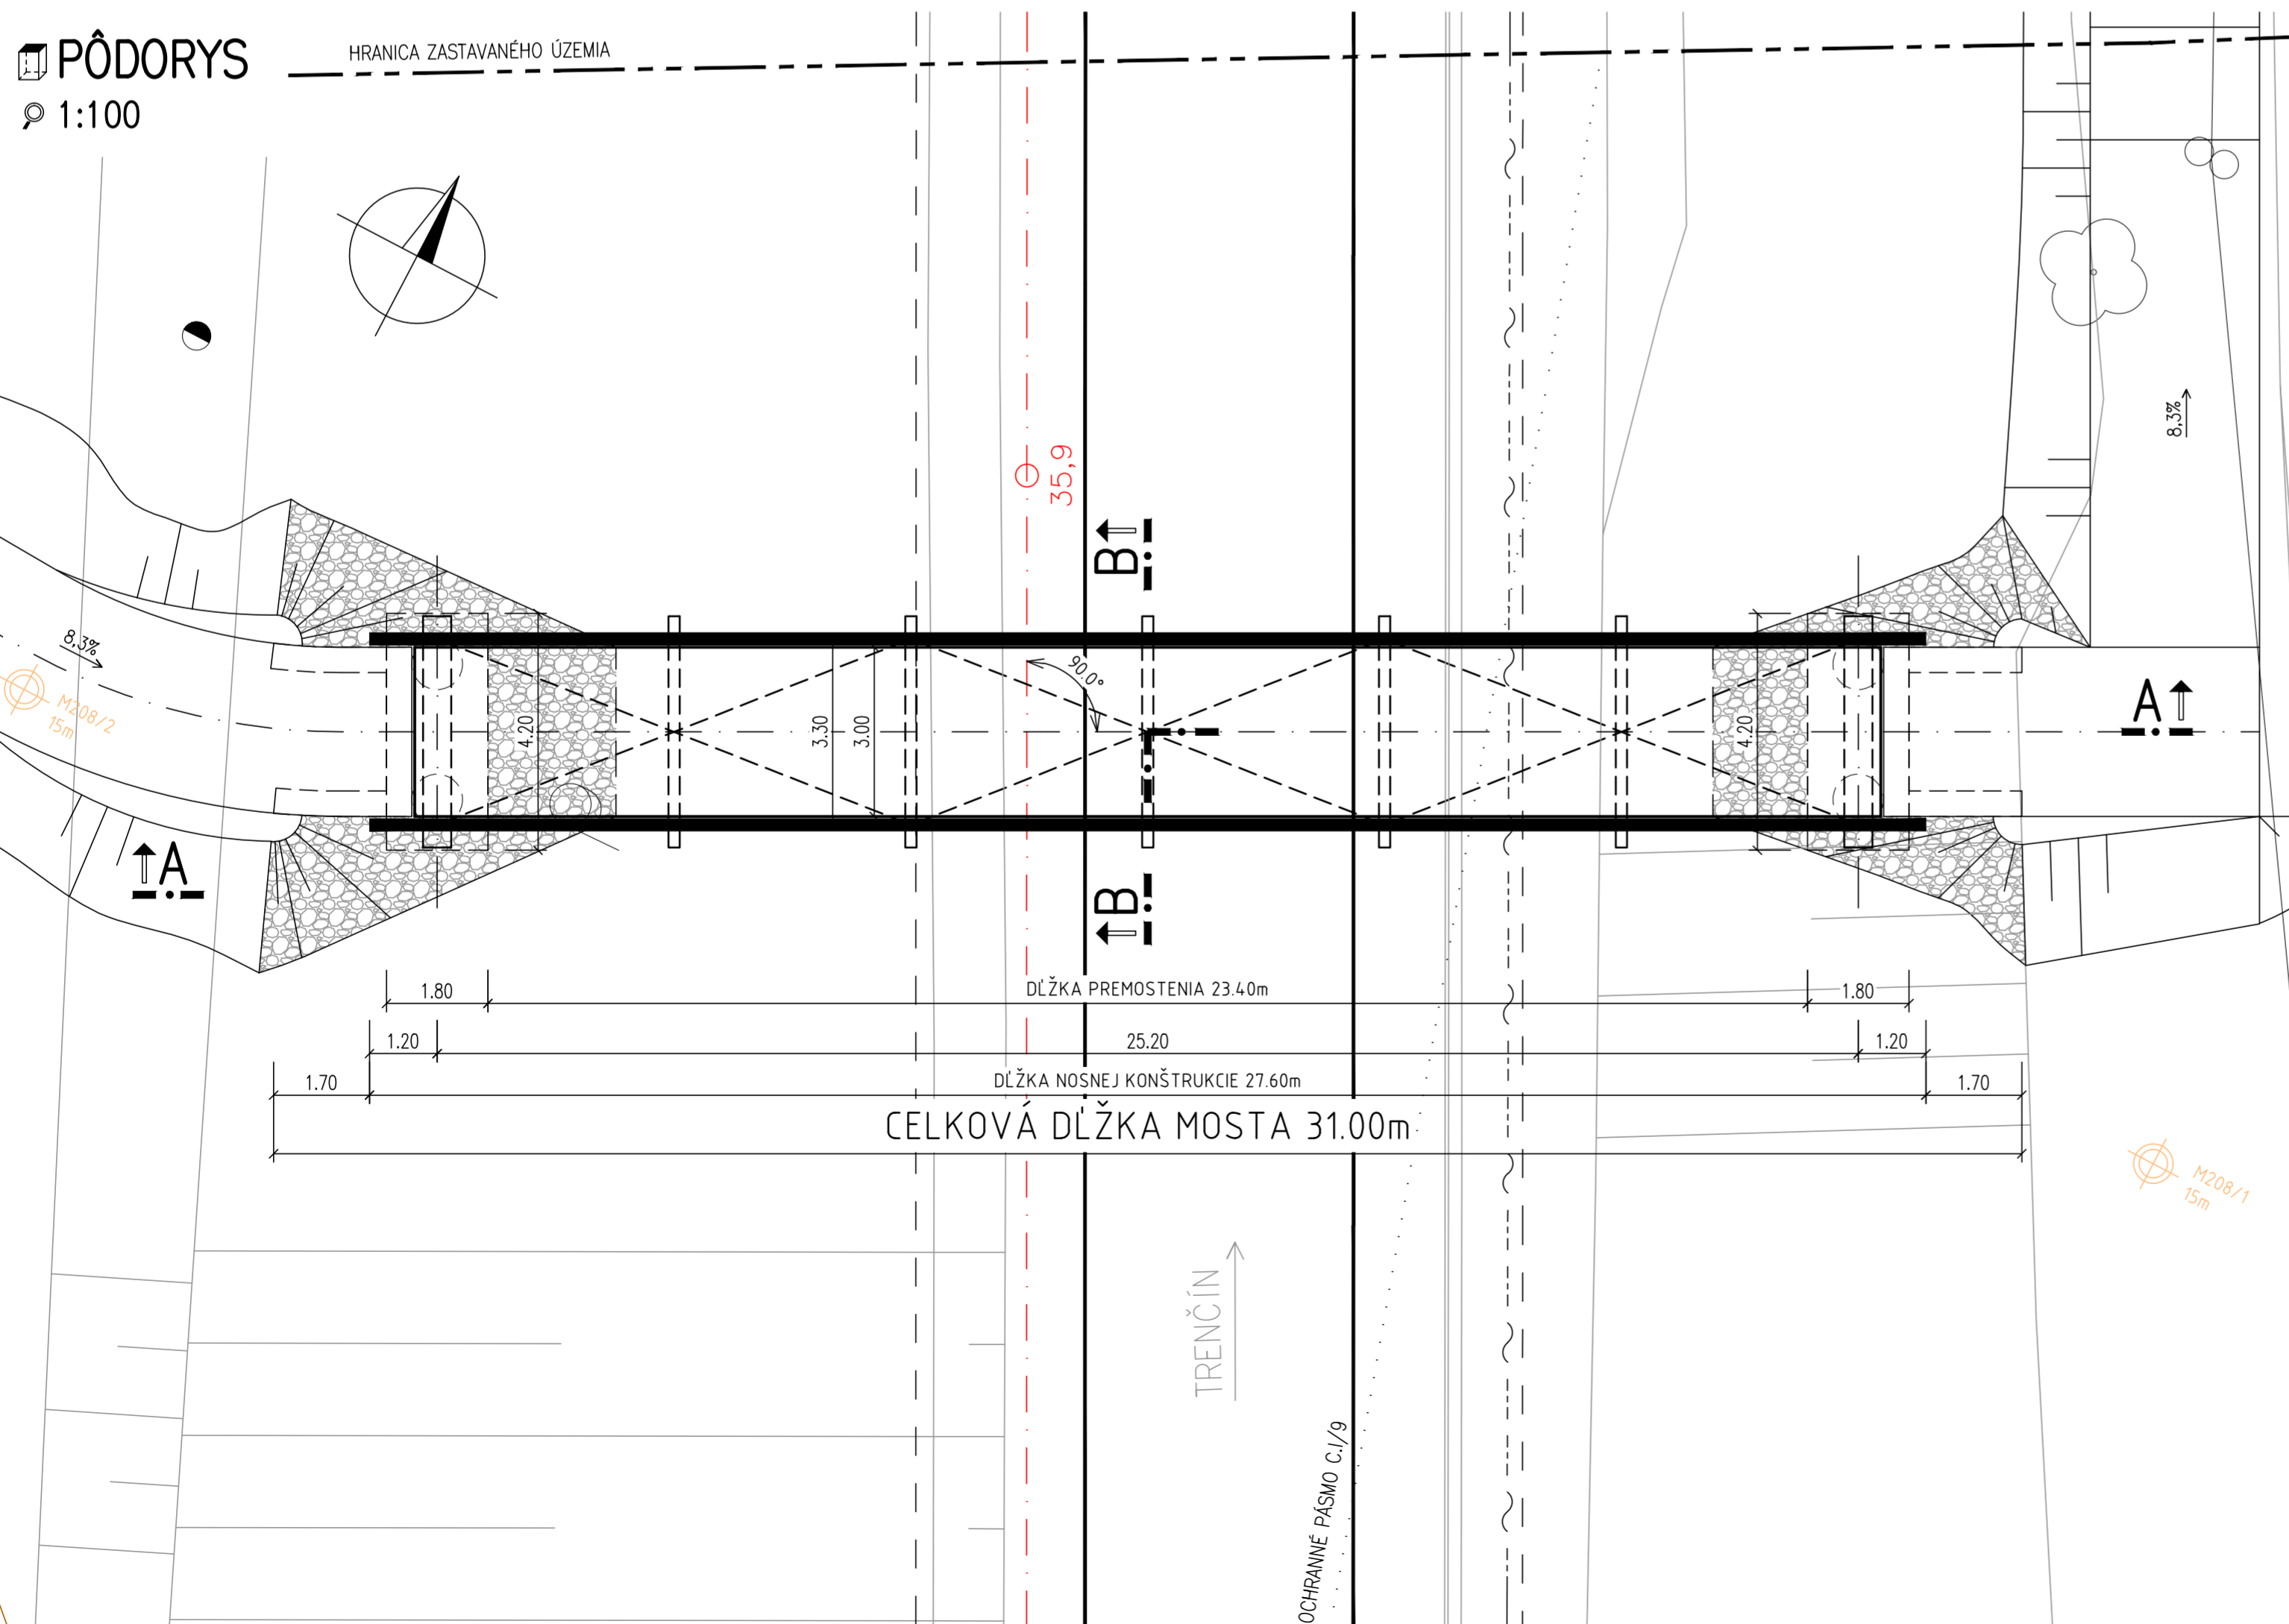

KONCEPT

D.4

| | | | |
|--|--|--|-------------------------------|
| vypracoval Ing. Milan ĐURÁK | zodp. projektant Ing. Martin MORAVÍK | hl. inž. projektu Ing. Mikuláš JURKOVIC | zhotoviteľ DOPRAVOPROJEKT |
| kontroloval Ing. Martin MORAVÍK | riadiťel divízie Ing. Stanislav BUKOVINSKY | identifikačné číslo prílohy | |
| kraj TREŇČIANSKY | okres TREŇČÍN, BÁNOVCE NAD BEBRAVOU | | |
| objednávateľ NÁRODNÁ DIAČNIČNÁ SPOLOČNOSŤ a.s., DÚBRAVSKÁ CESTA 14, 841 04 BRATISLAVA | | | |
| DOPRAVOPROJEKT, a.s. DIVÍZIA BRATISLAVA I 83203 BRATISLAVA, KOMINÁRSKA 2/4 | | dátum 10/2020 | formát 6A4 |
| RÝCHLOSTNÁ CESTA R2 MNÍCHOVA LEHOTA - RUSKOVCE | | mierka 1:100 / 25 | stupeň DSP Letapa |
| 209 | LÁVKA PRE PEŠÍCH V KM 3,080 NAD TRÁTOU ŽSR CHYNORANY - TREŇČÍN V ŽKM 35,895 | číslo zákazky 7771-00 | súprava číslo prílohy 9 |