



POZDĽŽNÝ REZ - PRAVÝ MOST

1:250

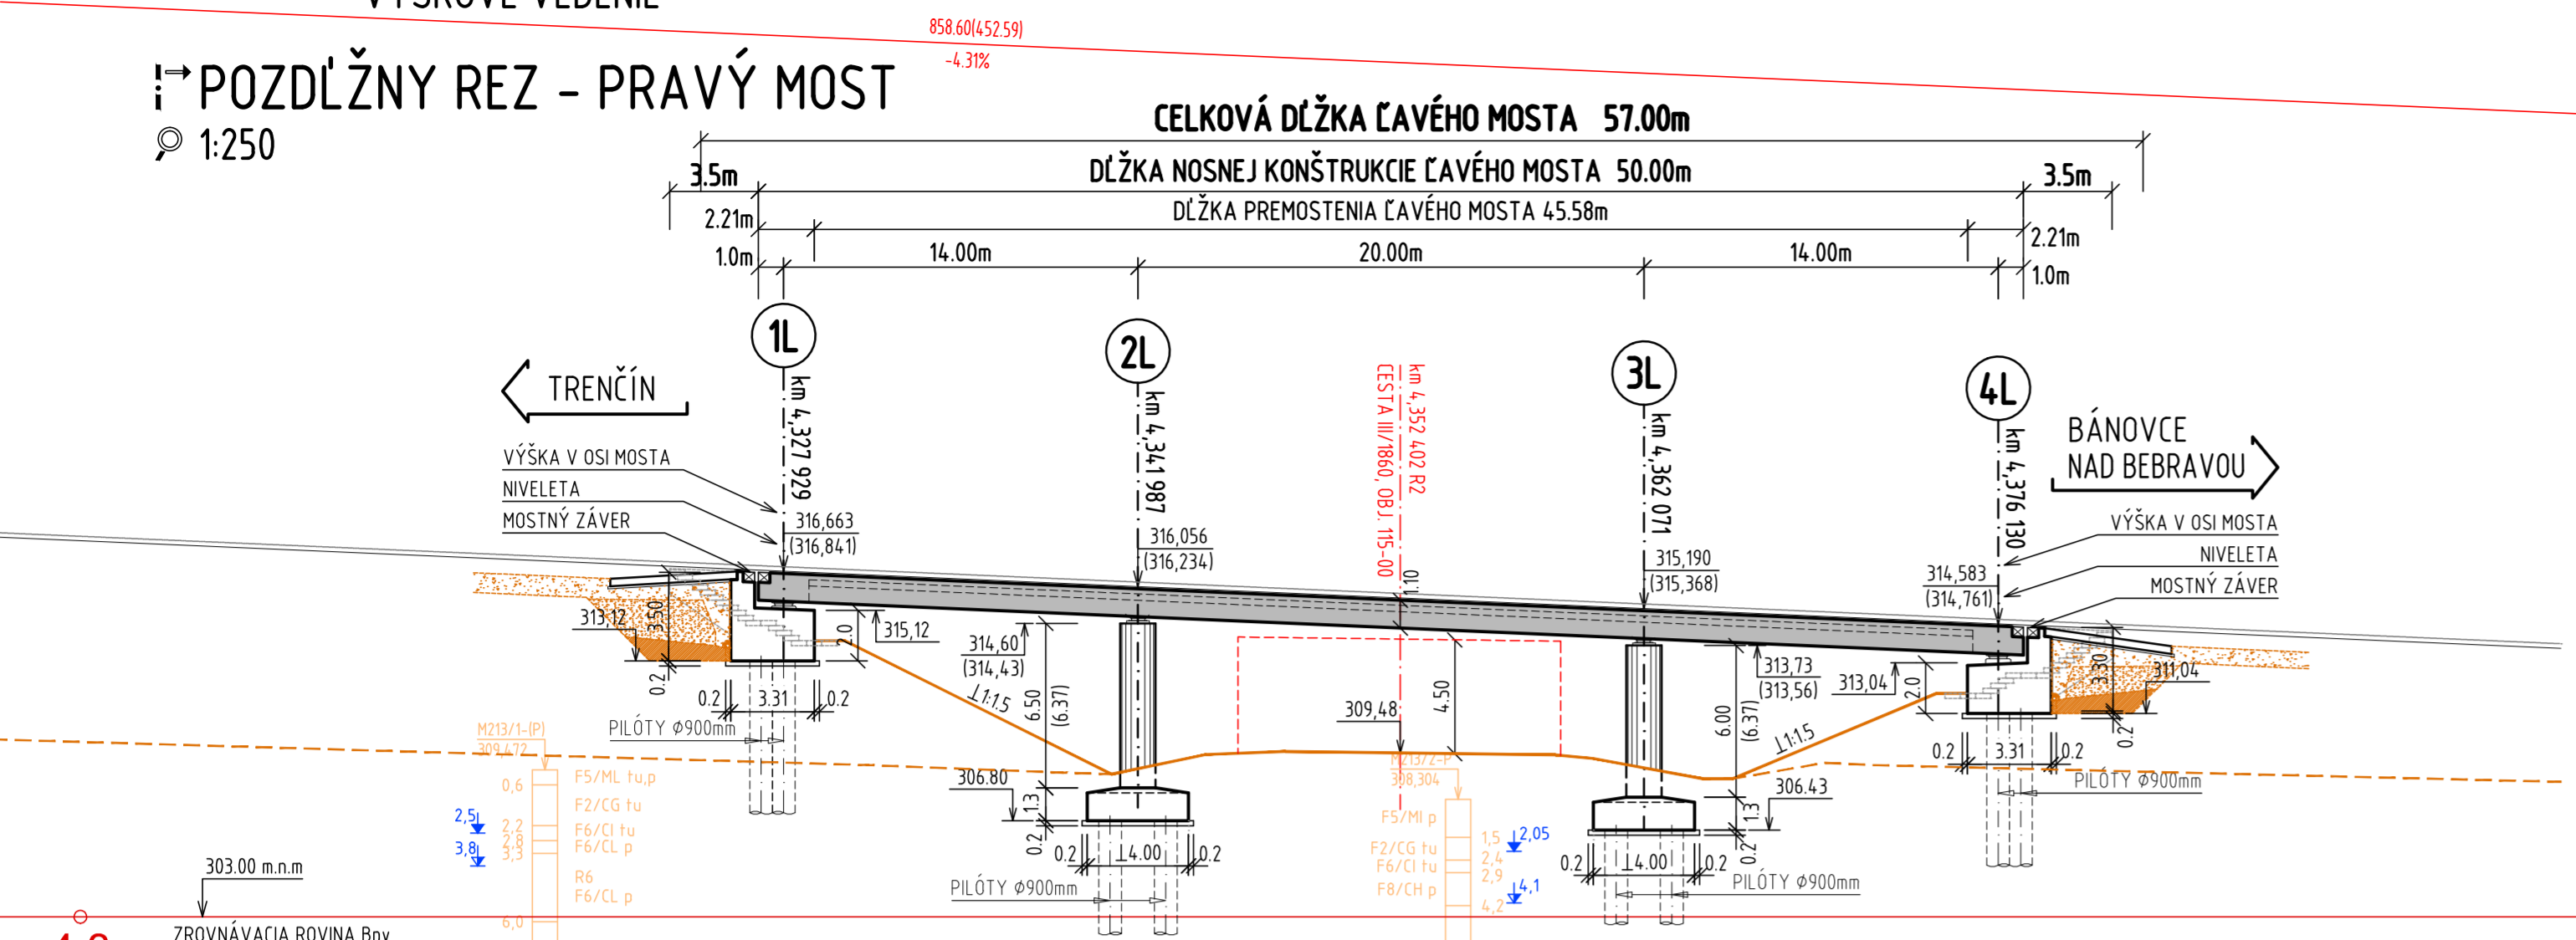


PRIEČNY REZ

1:100

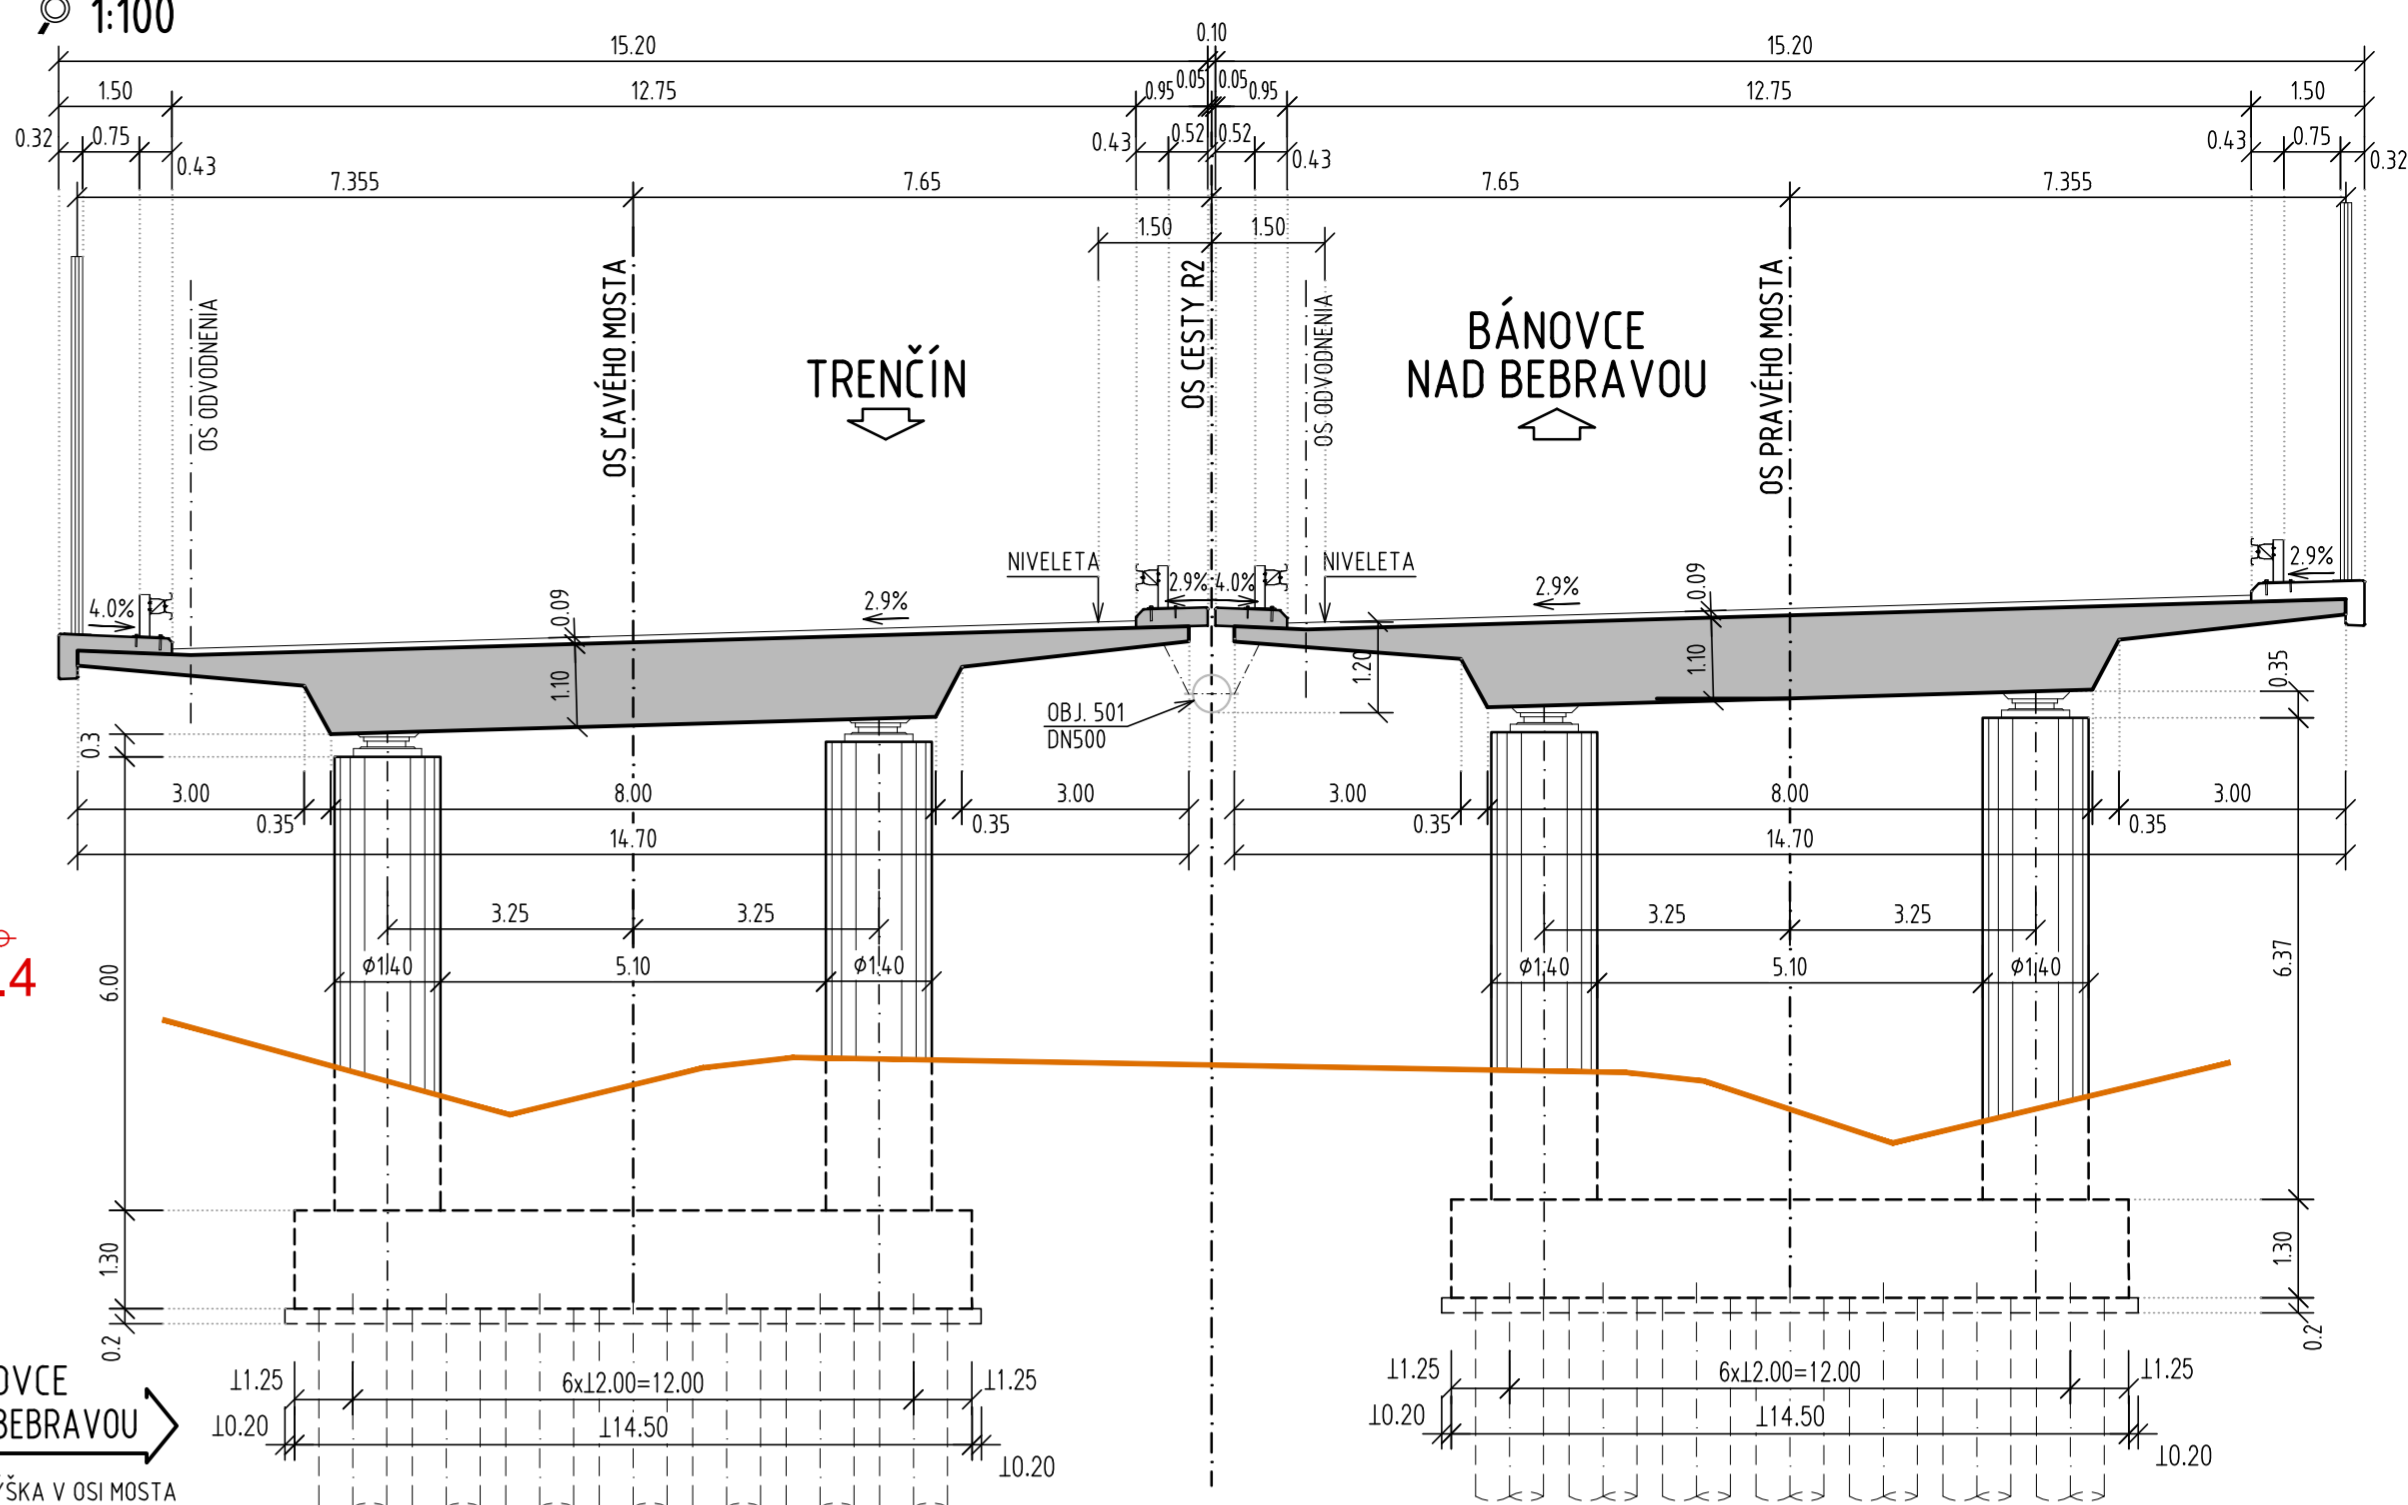


POZDĽŽNÝ REZ - PRAVÝ MOST

1:250

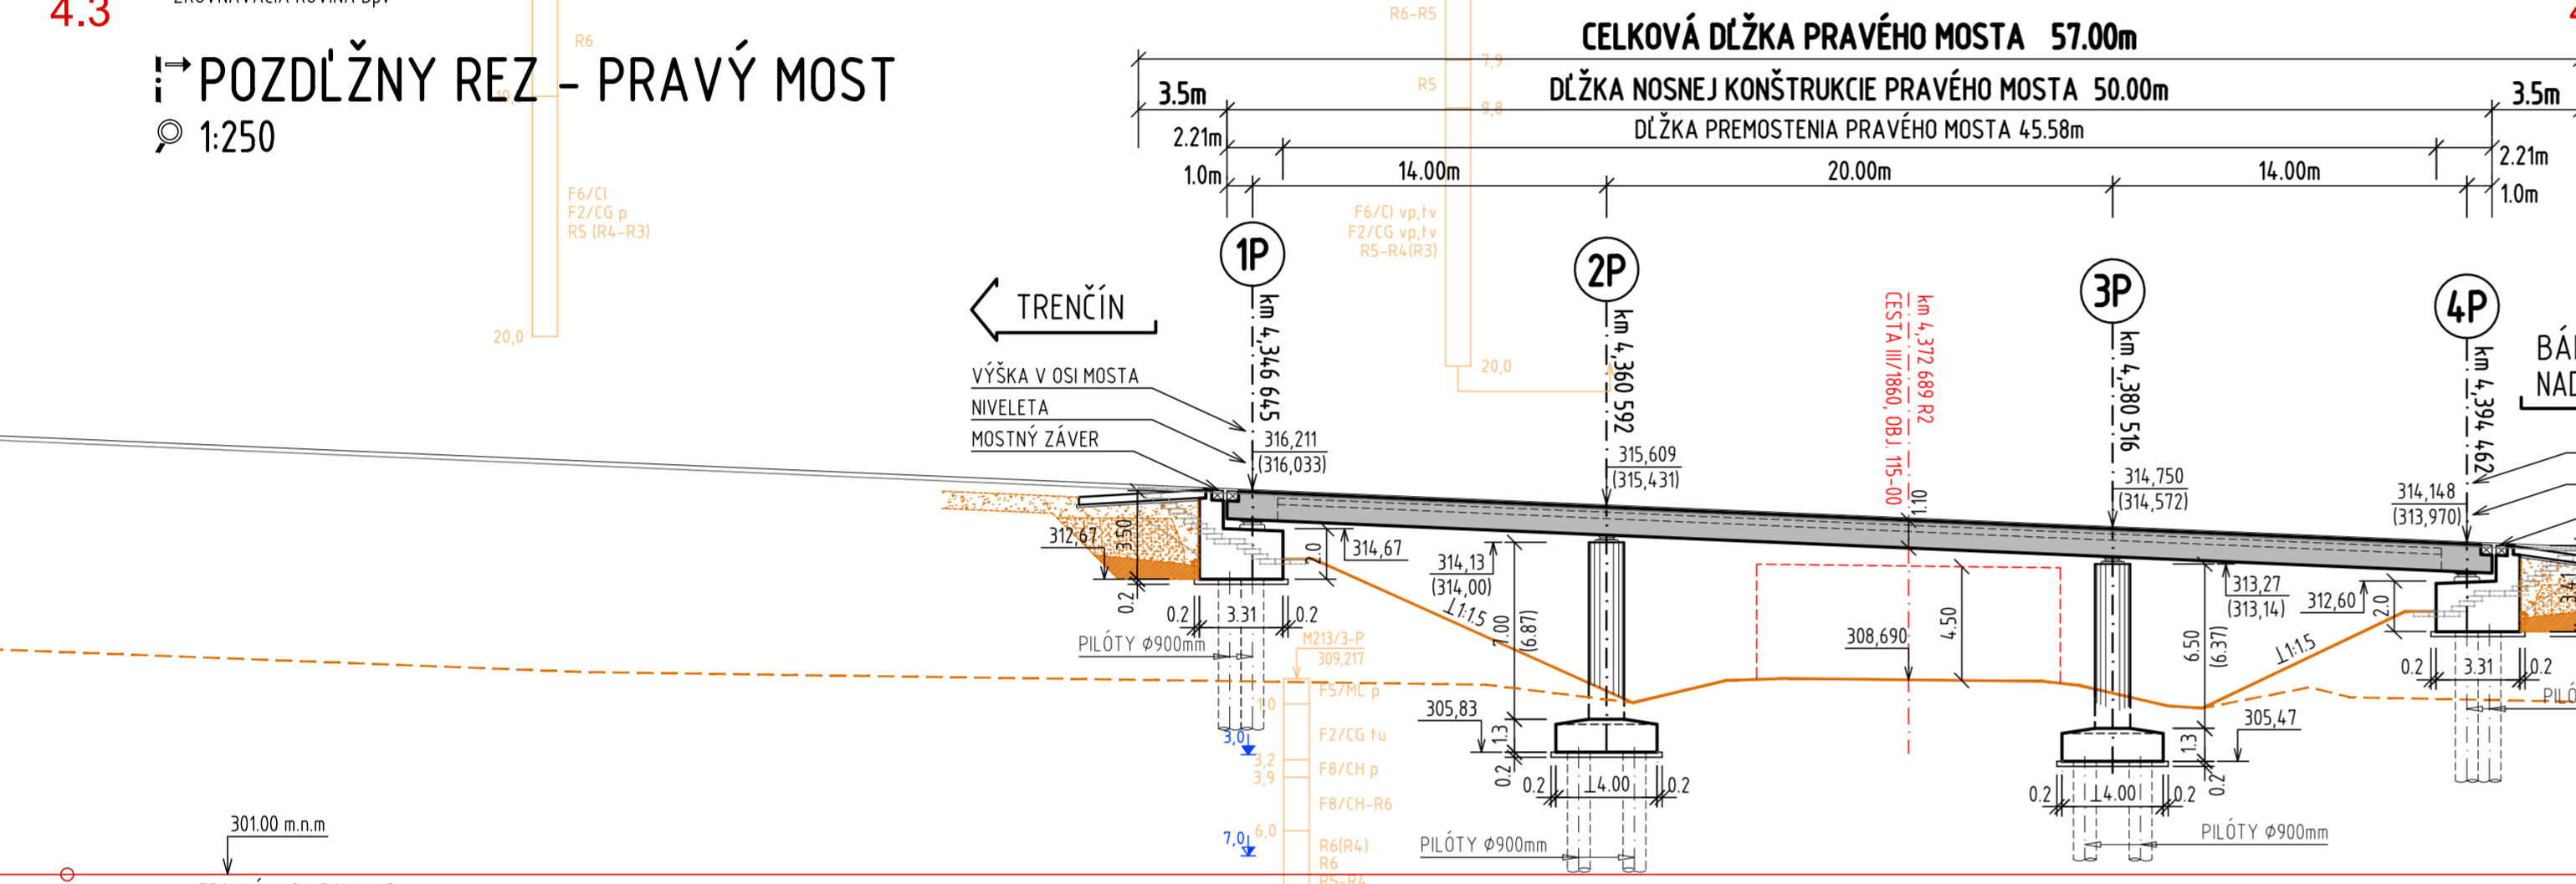

PÔDORYS

1:250

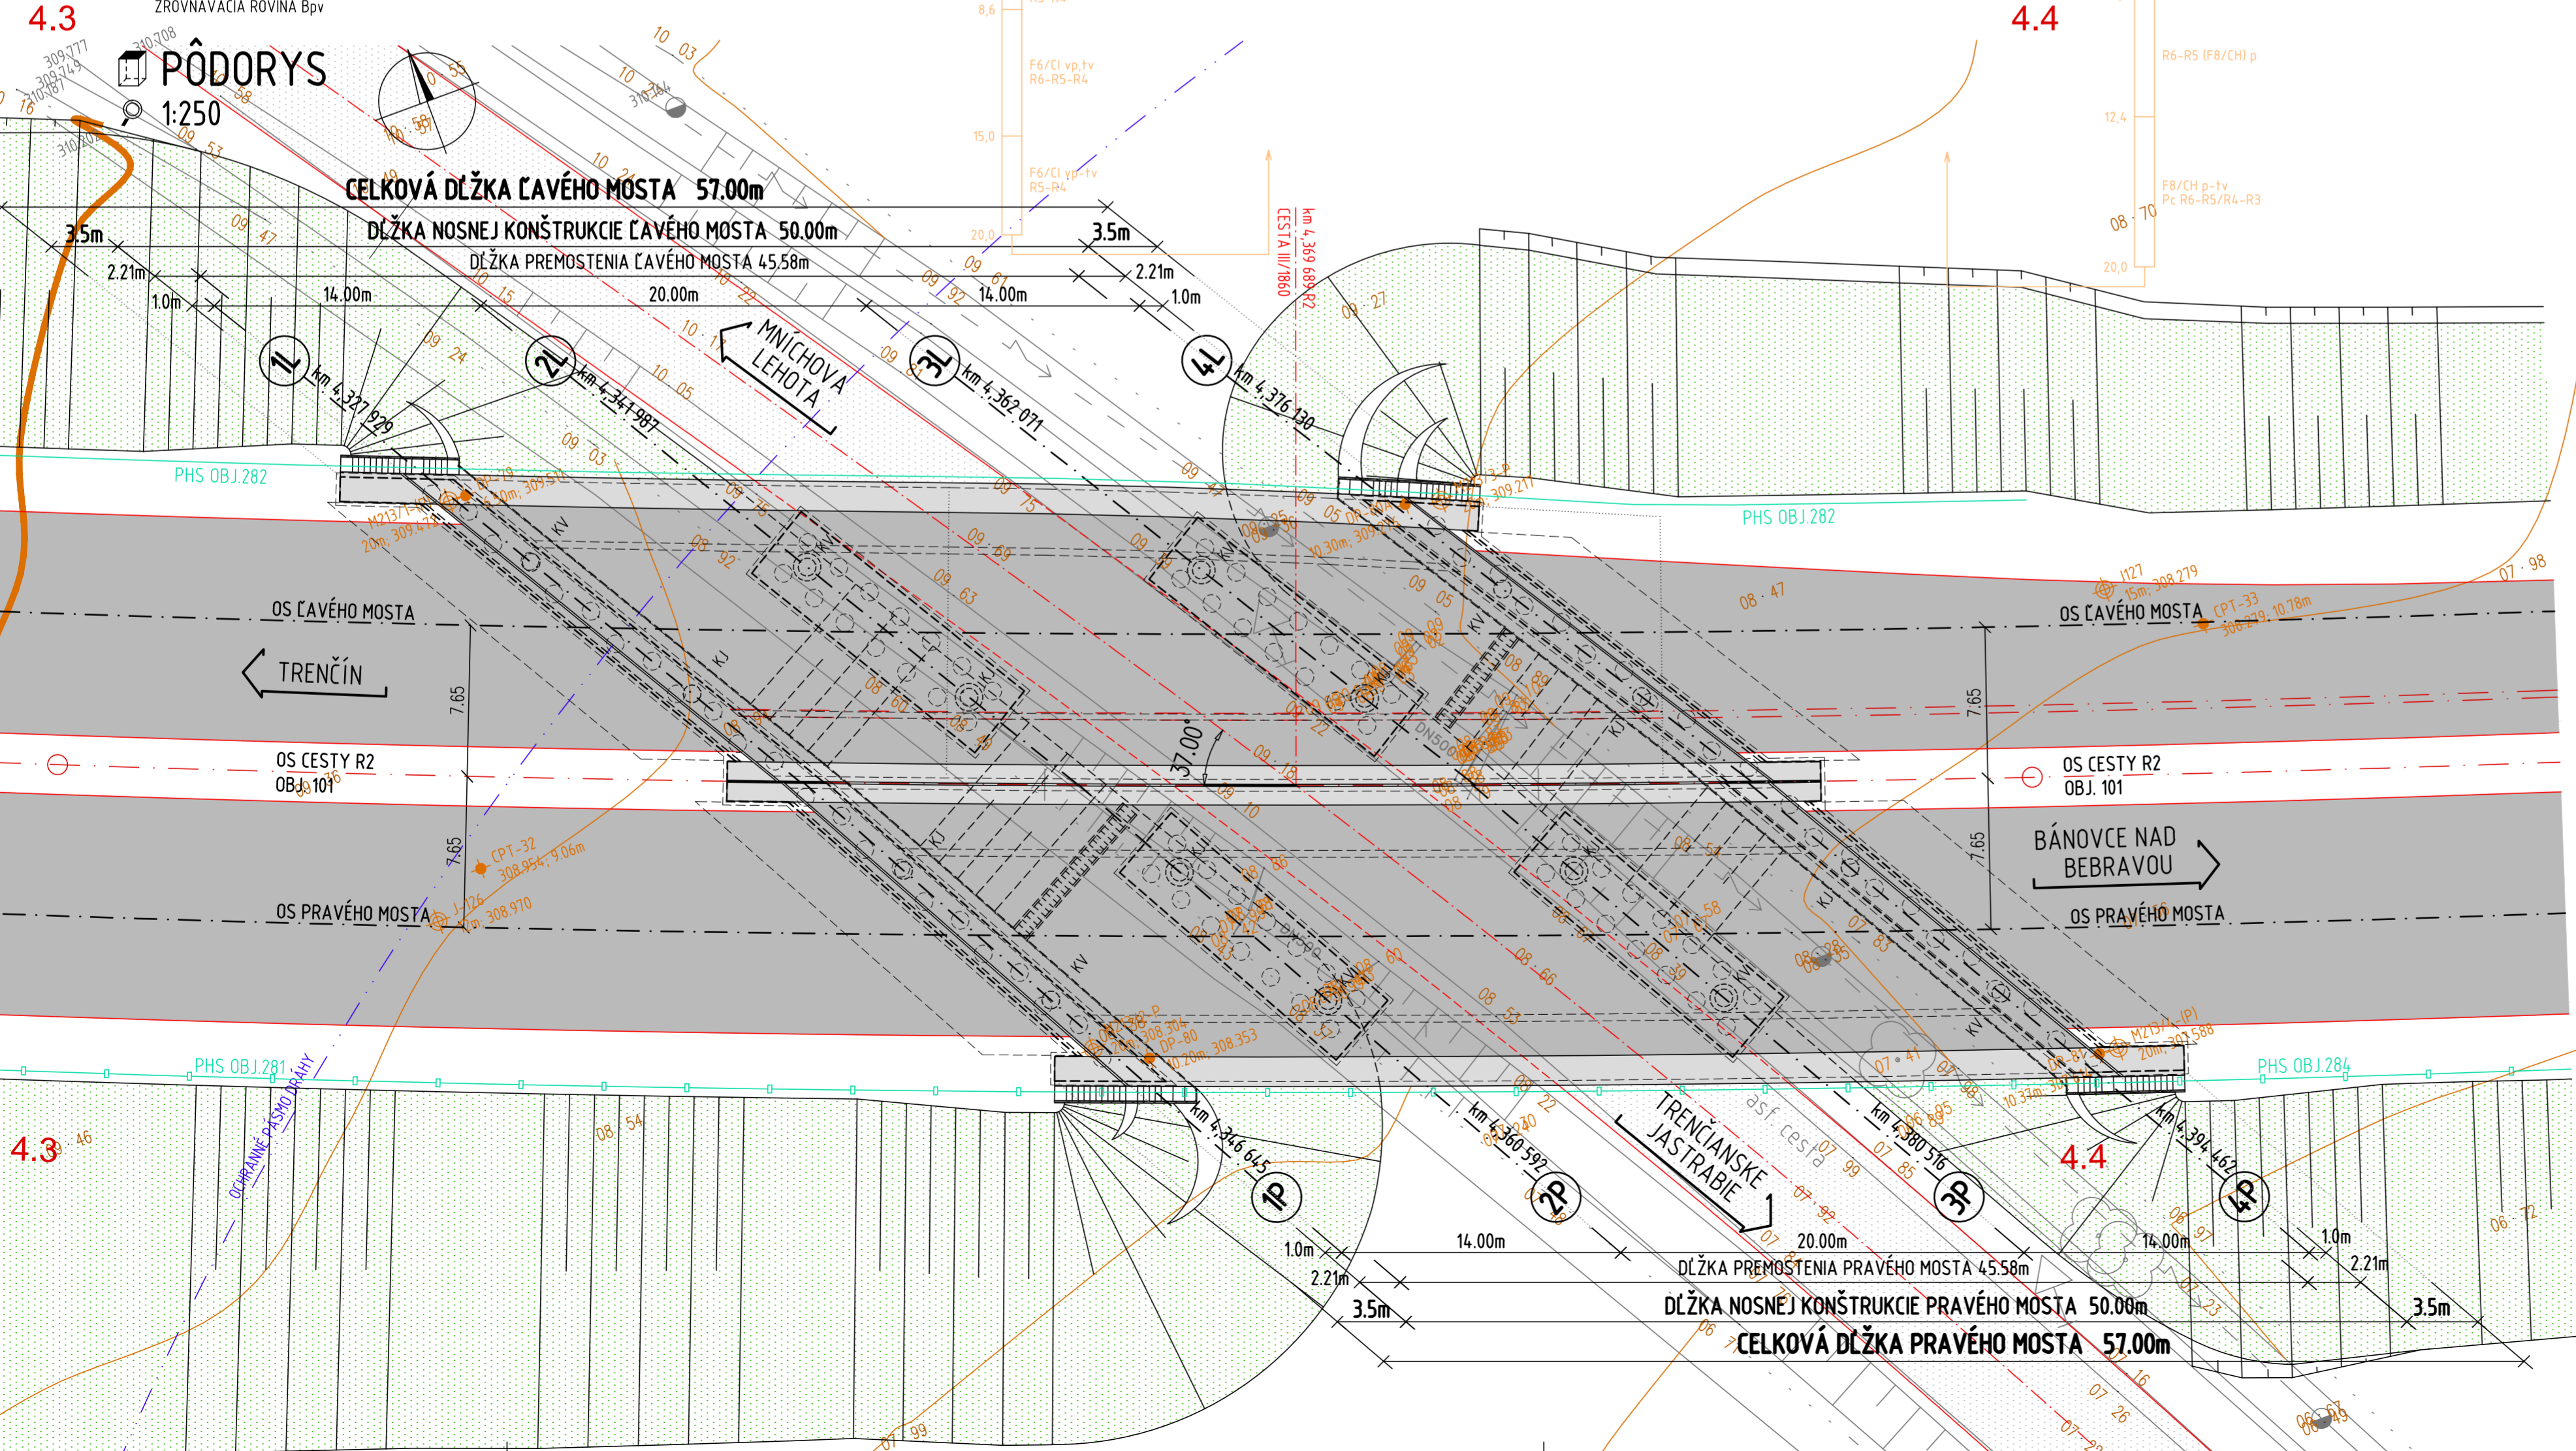

vypracoval Ing. Martin MORAVÍK	zodp. projektant Ing. Martin MORAVÍK	hl. inž. projektu Ing. Mikuláš JURKOVIC	zhotoviteľ DOPRAVOPROJEKT
kontroloval Ing. Juraj BOHUŠ	naditeľ divízie Ing. Stanislav BUKOVINSKY	identifikačné číslo prílohy	
kraj TREŇČIANSKY	okres TREŇČÍN, BÁNOVCE NAD BEBRAVOU	objednávateľ NÁRODNÁ DIAĽNIČNÁ SPOLOČNOSŤ a.s., DUBRAVSKÁ CESTA 14, 841 04 BRATISLAVA	DOPRAVOPROJEKT, o.s. DIVÍZIA BRATISLAVA I 83203 BRATISLAVA, KOMÁRNSKA 2,4
212 MOST NA R2 V km 4,362 NAD CESTOU III/1860		DÁTUM 10/2020	FORMÁT A4
		MIERKA 1:100 / 250	STUPEŇ DSP letapa
		ČÍSLO ZÁKAZKY 7771-00	SÚPRAVA číslo prílohy 12