




POZDĽŽNY REZ  
1:200

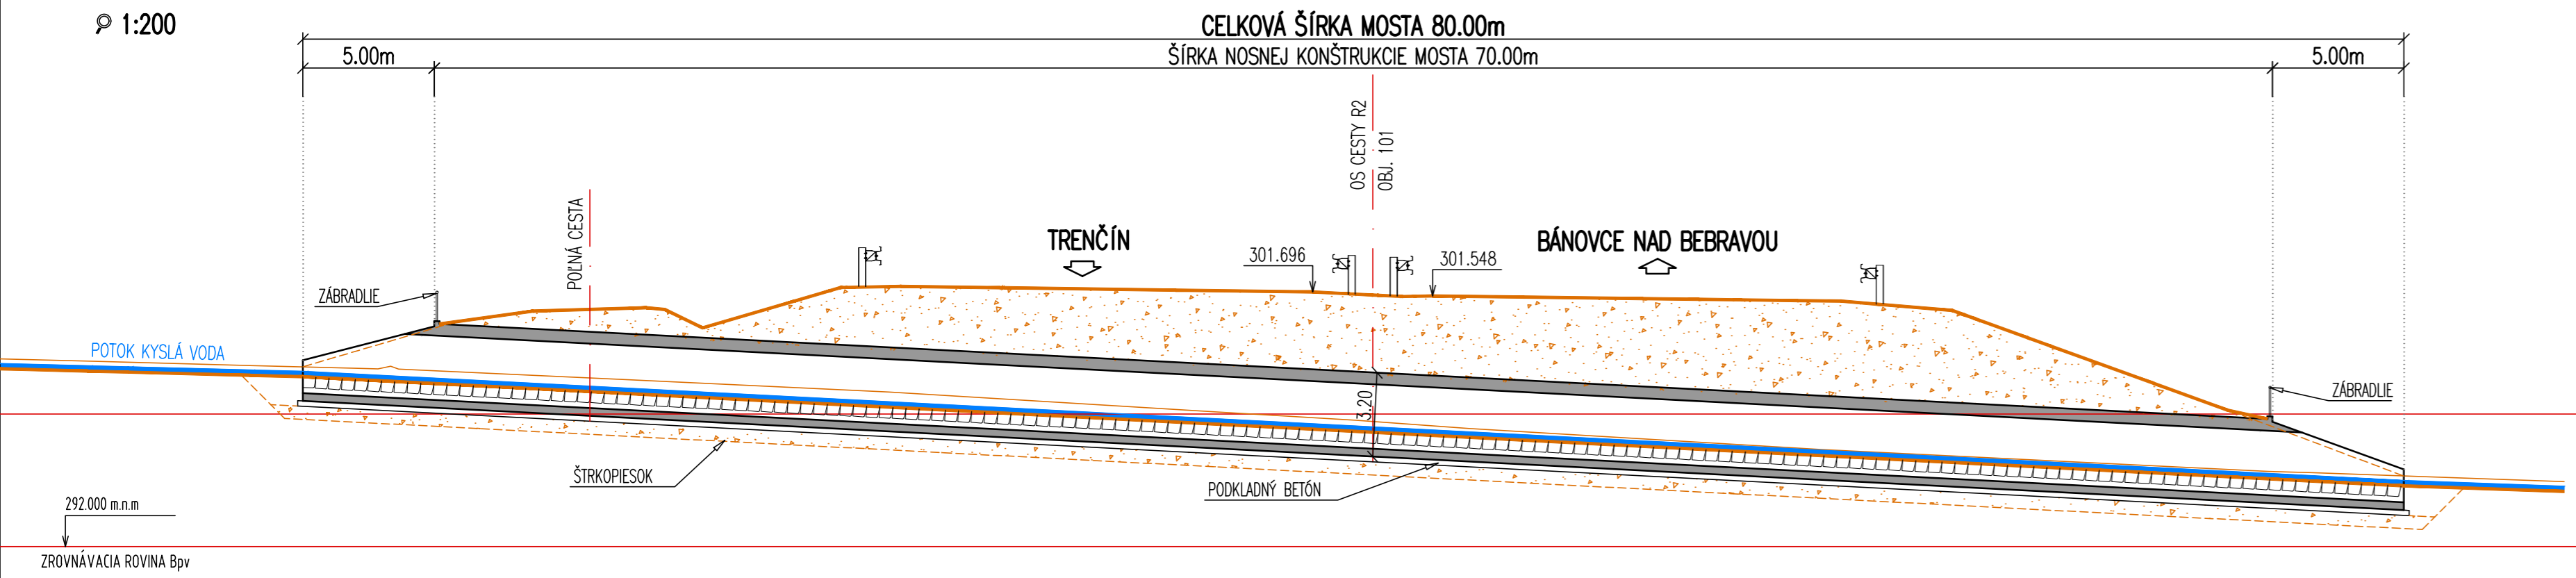


PÔDORYS  
1:200

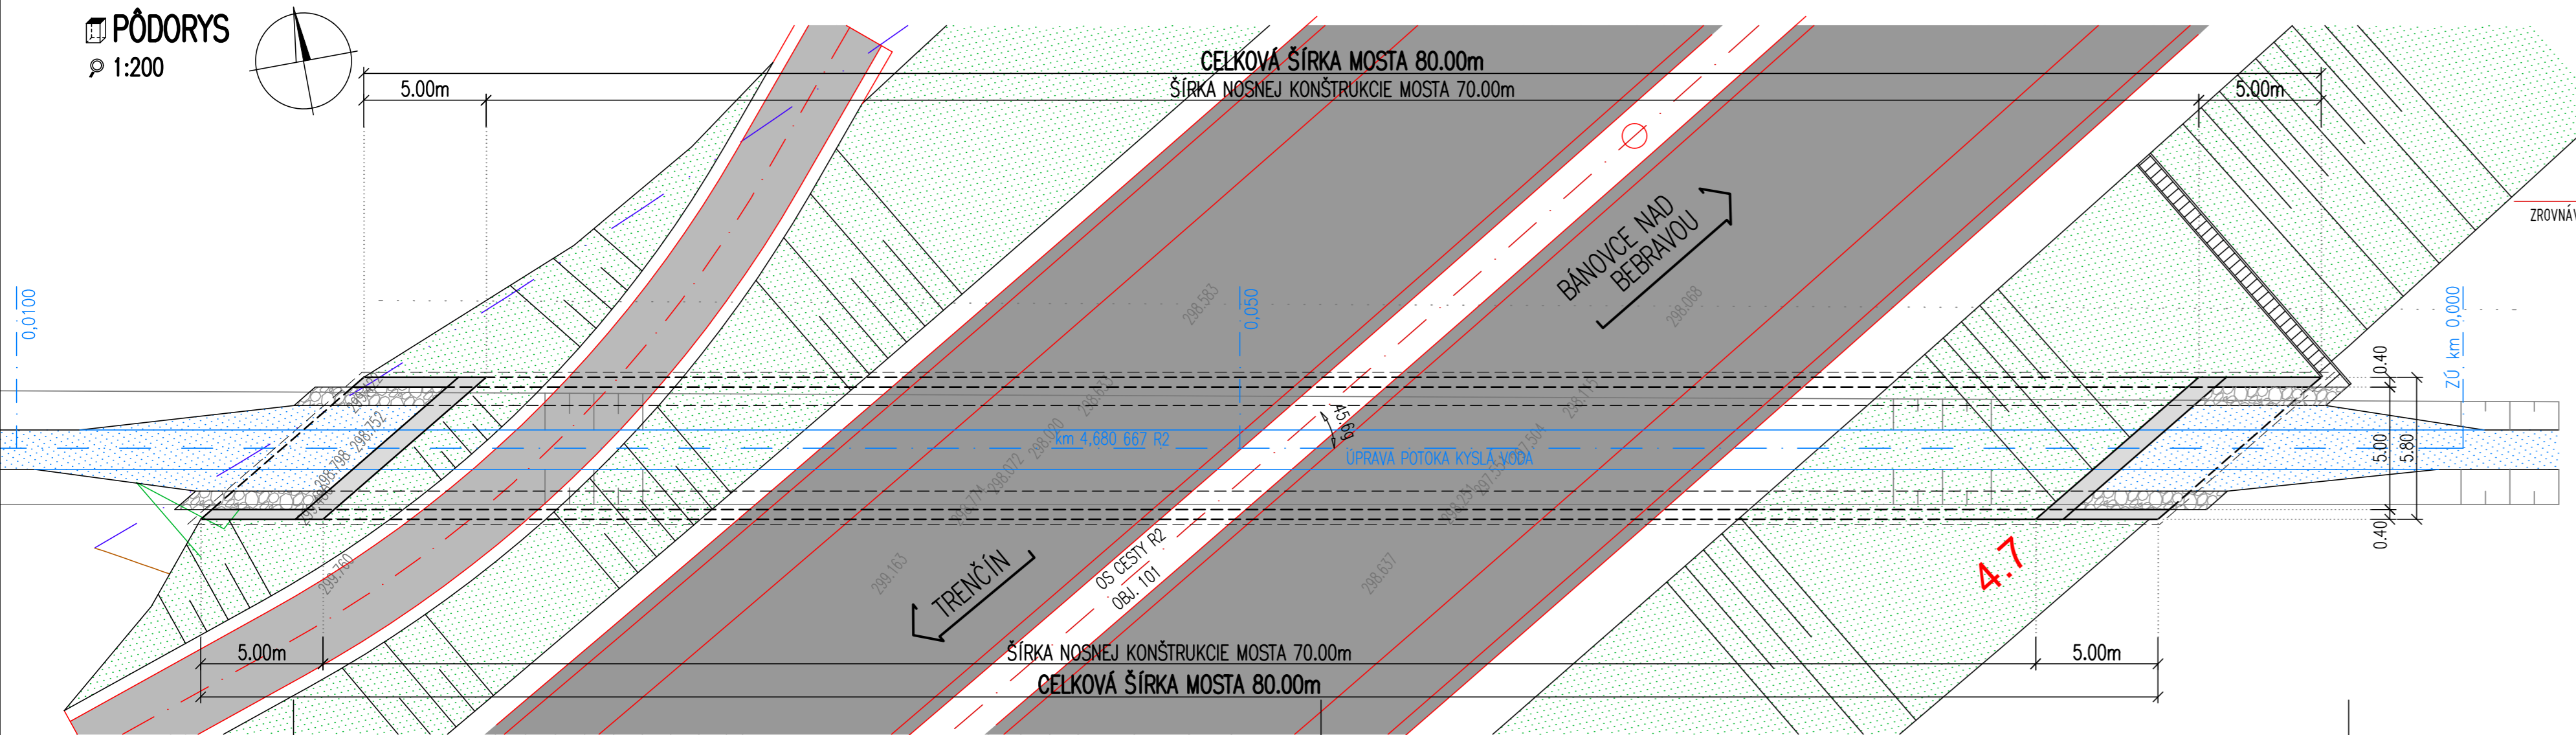

VÝŠKOVÉ VEDENIE

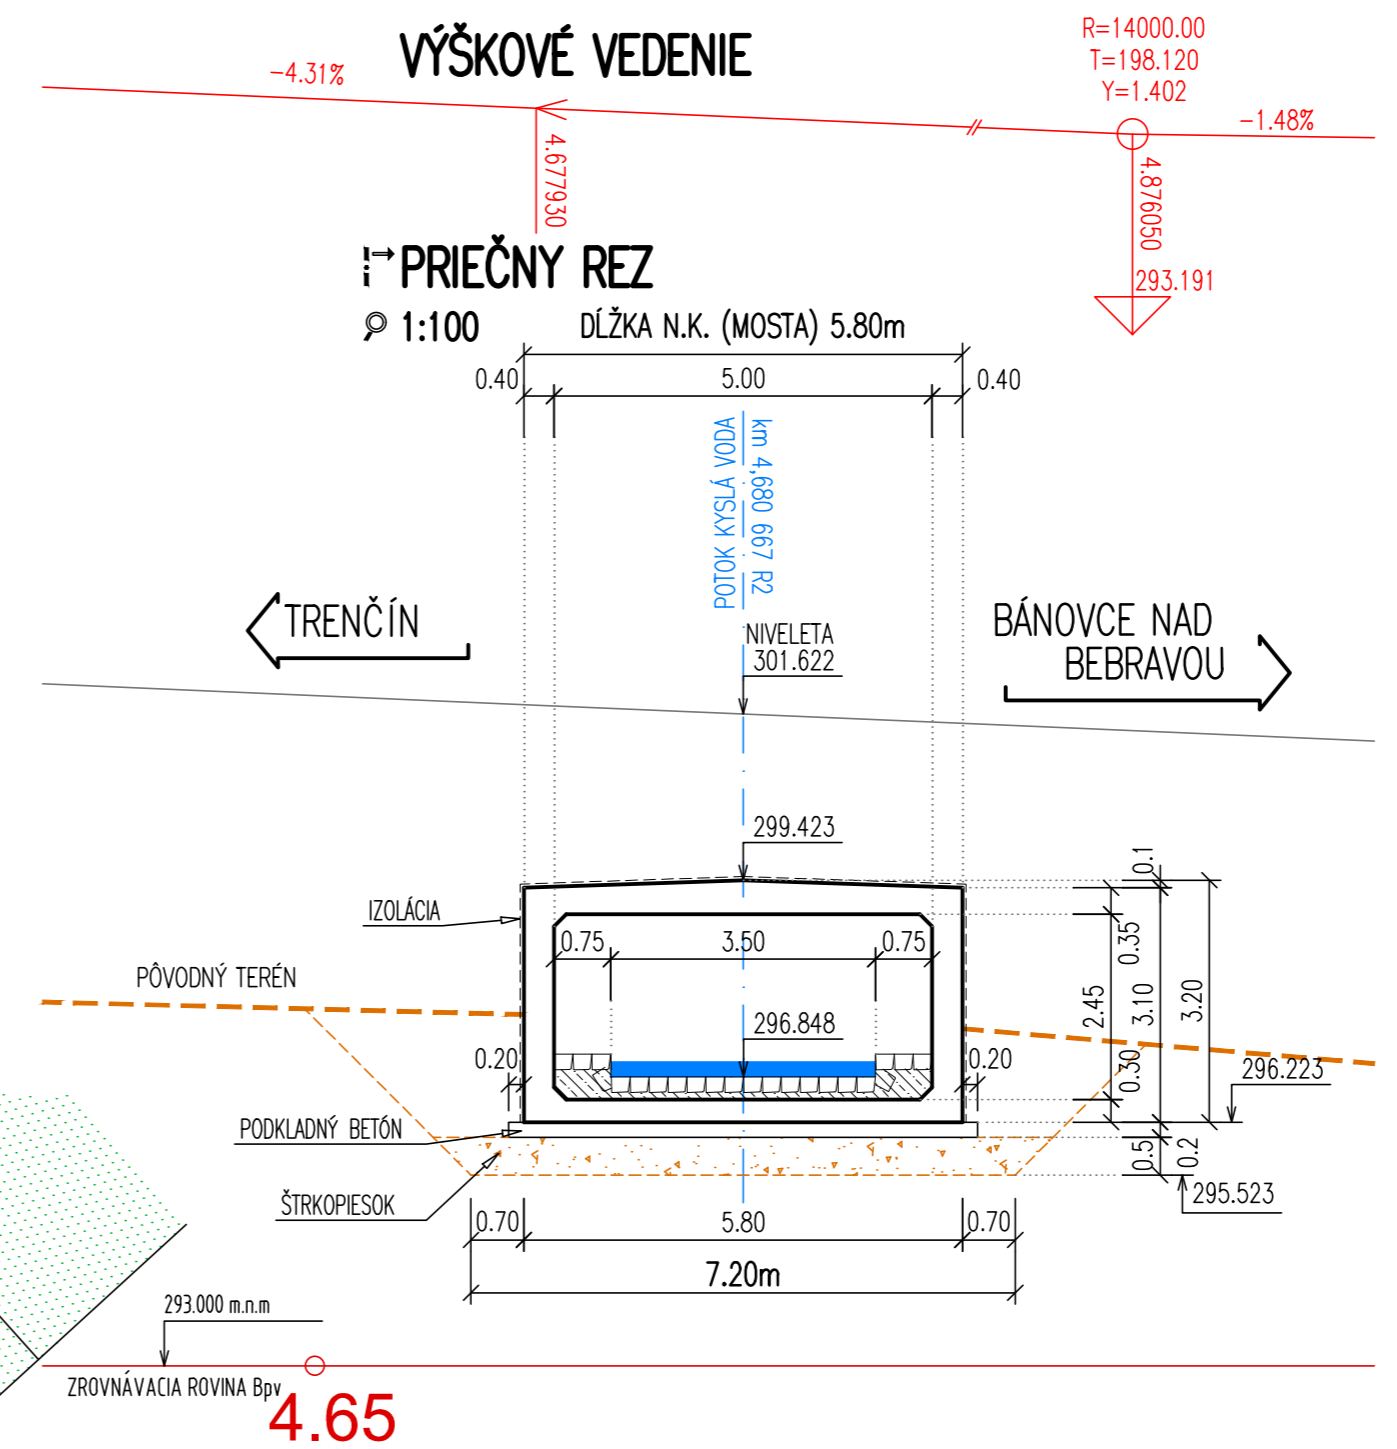

PRIEČNY REZ  
1:100

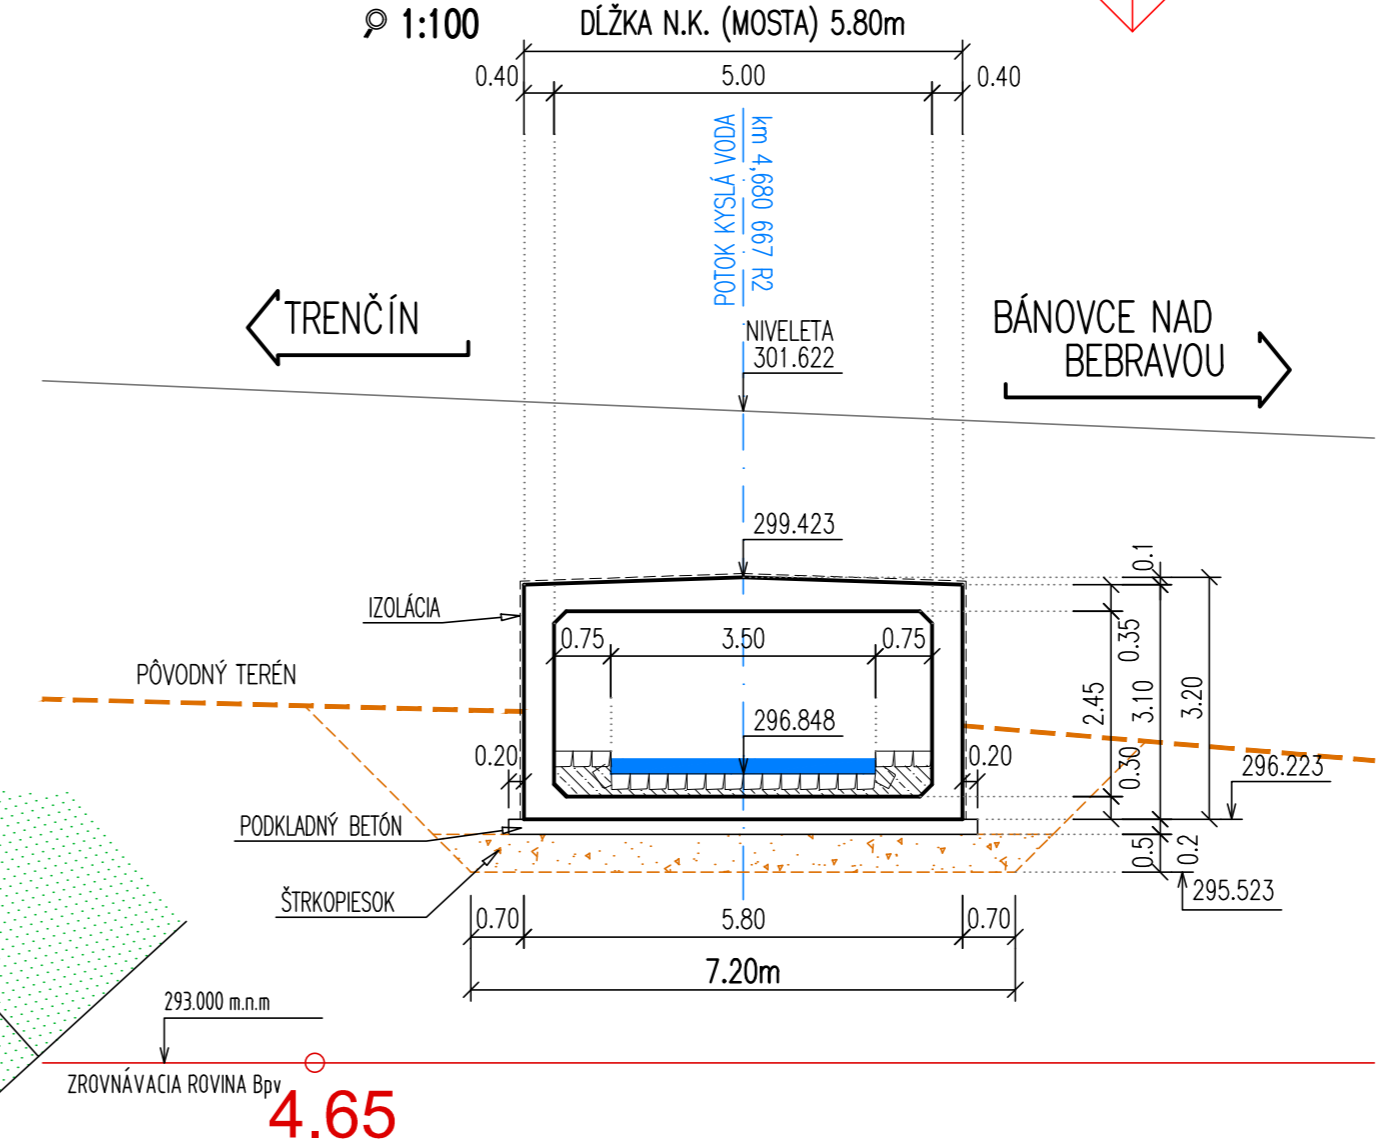

KONCEPT

D.4

vypracoval Ing. Martin MORAVÍK	zodp. projektant Ing. Vladimír GELÁNYI	hl. inž. projektu Ing. Mikuláš JURČVIČ	zhotoviteľ DOPRAVOPROJEKT
kontroloval Ing. Peter DEMČÁK	riadiateľ divízie Ing. Stanislav BUKOVINSKÝ	identifikačné číslo prílohy	DOPRAVOPROJEKT, a.s. DIVÍZIA BRATISLAVA I 83203 BRATISLAVA, KOMINÁRSKA 2,4
kraj TREŇCIANSKY	okres TREŇČÍN, BANOVICE NAD BEBRAVOU		dátum 10/2020
objednávateľ NÁRODNÁ DIACNIČNÁ SPOLOČNOSŤ a.s., DÚBRAVSKÁ CESTA 14, 841 04 BRATISLAVA			formát 5A4
			mierka 1:100 / 200
			stupeň DSP Letapa
			číslo zákazky 7771-00
			súprava číslo prílohy
<b>213 RÝCHLOSTNÁ CESTA R2 MNÍCHOVA LEHOTA - RUSKOVCE</b>			<b>13</b>