

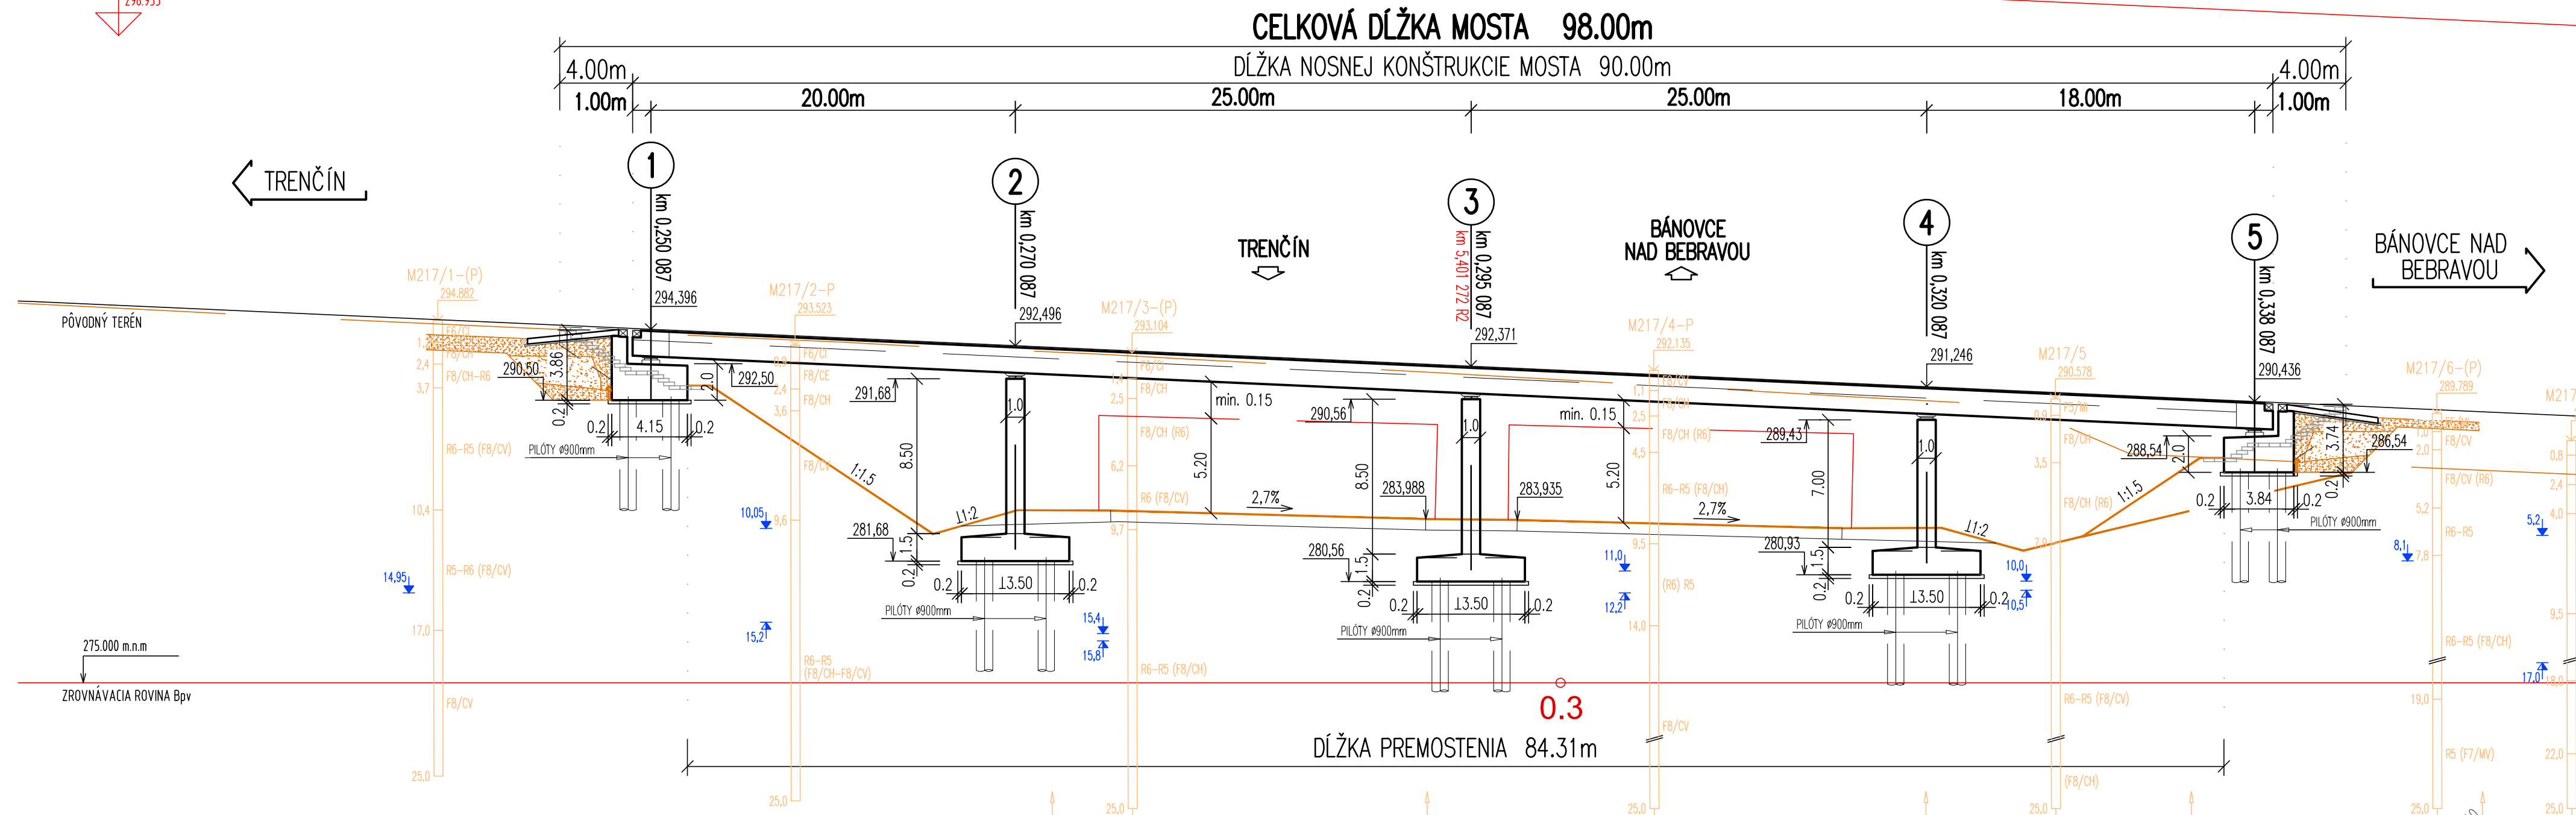


POZDĹŽNY REZ
 P 1:250
 VÝŠKOVÉ VEDENIE

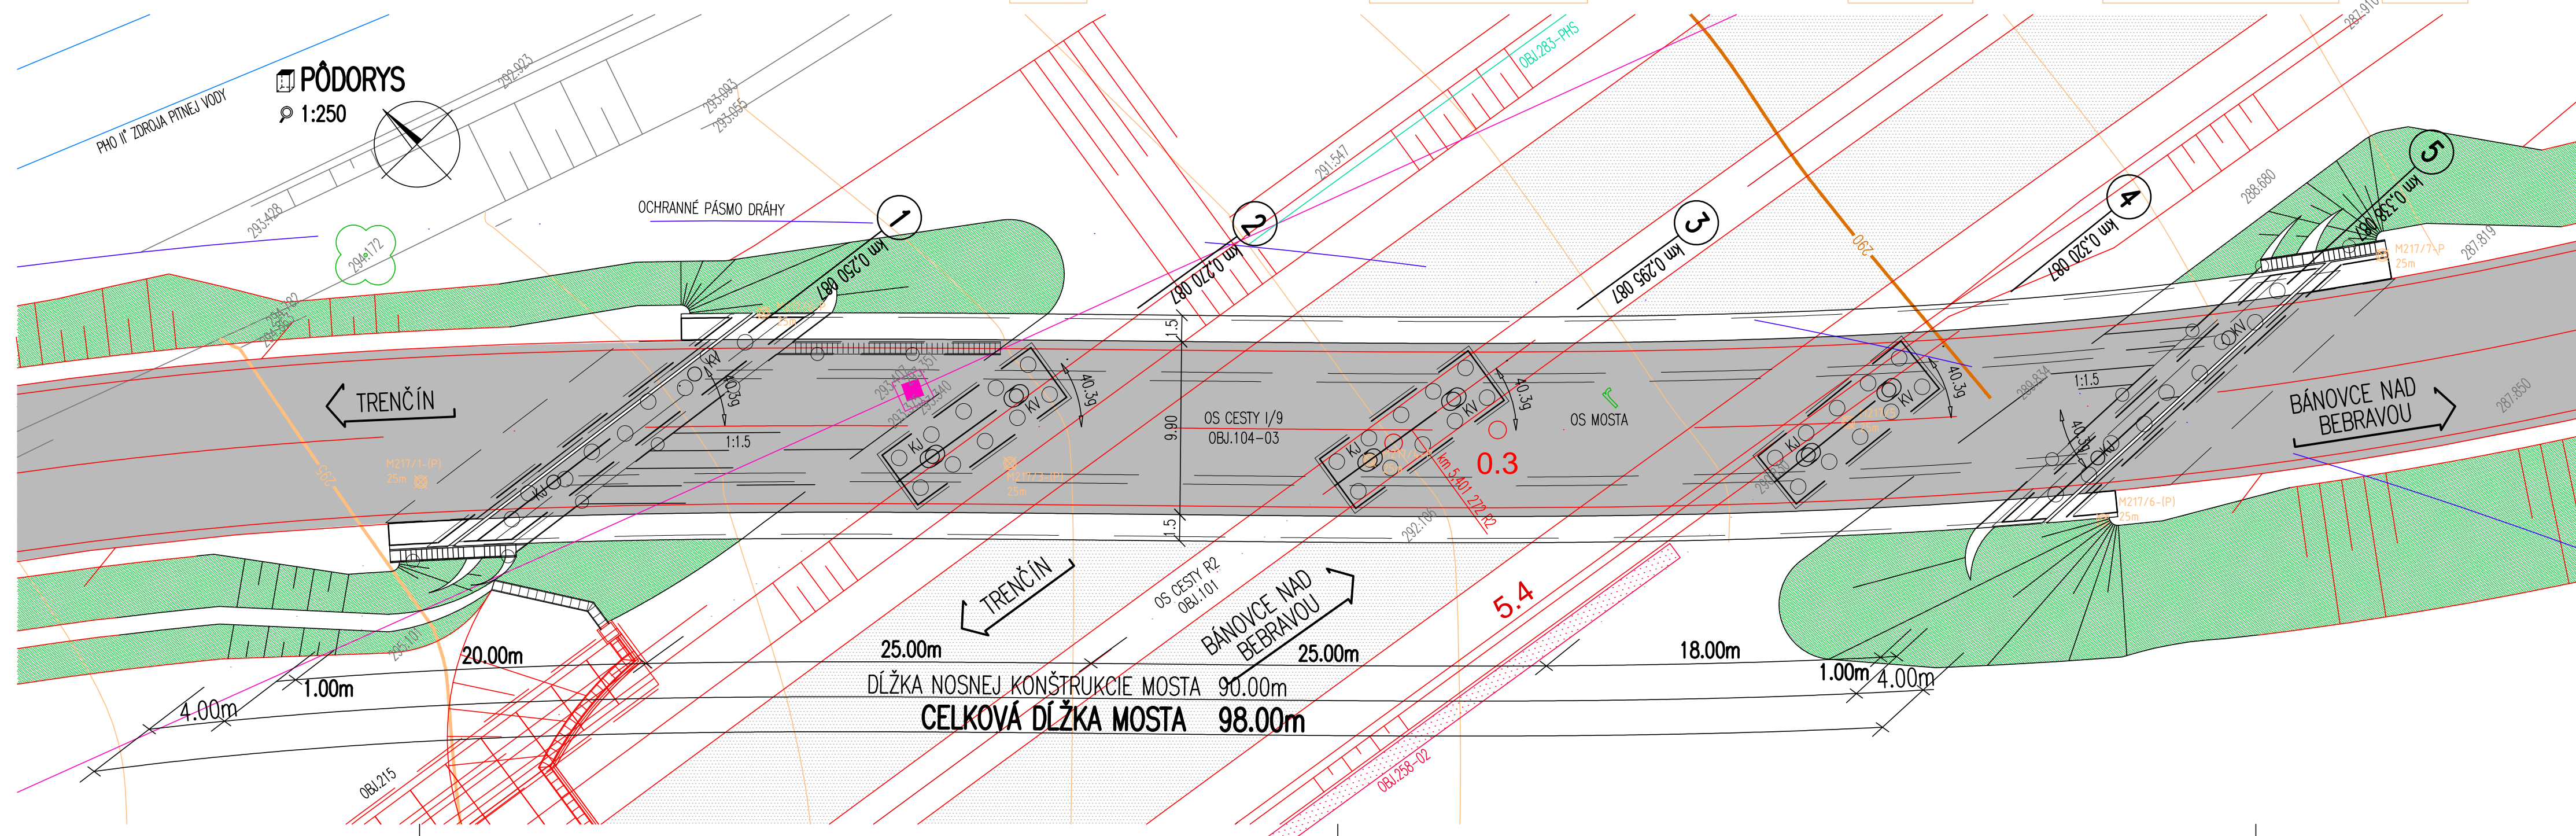

PRIEČNY REZ
 P 1:100

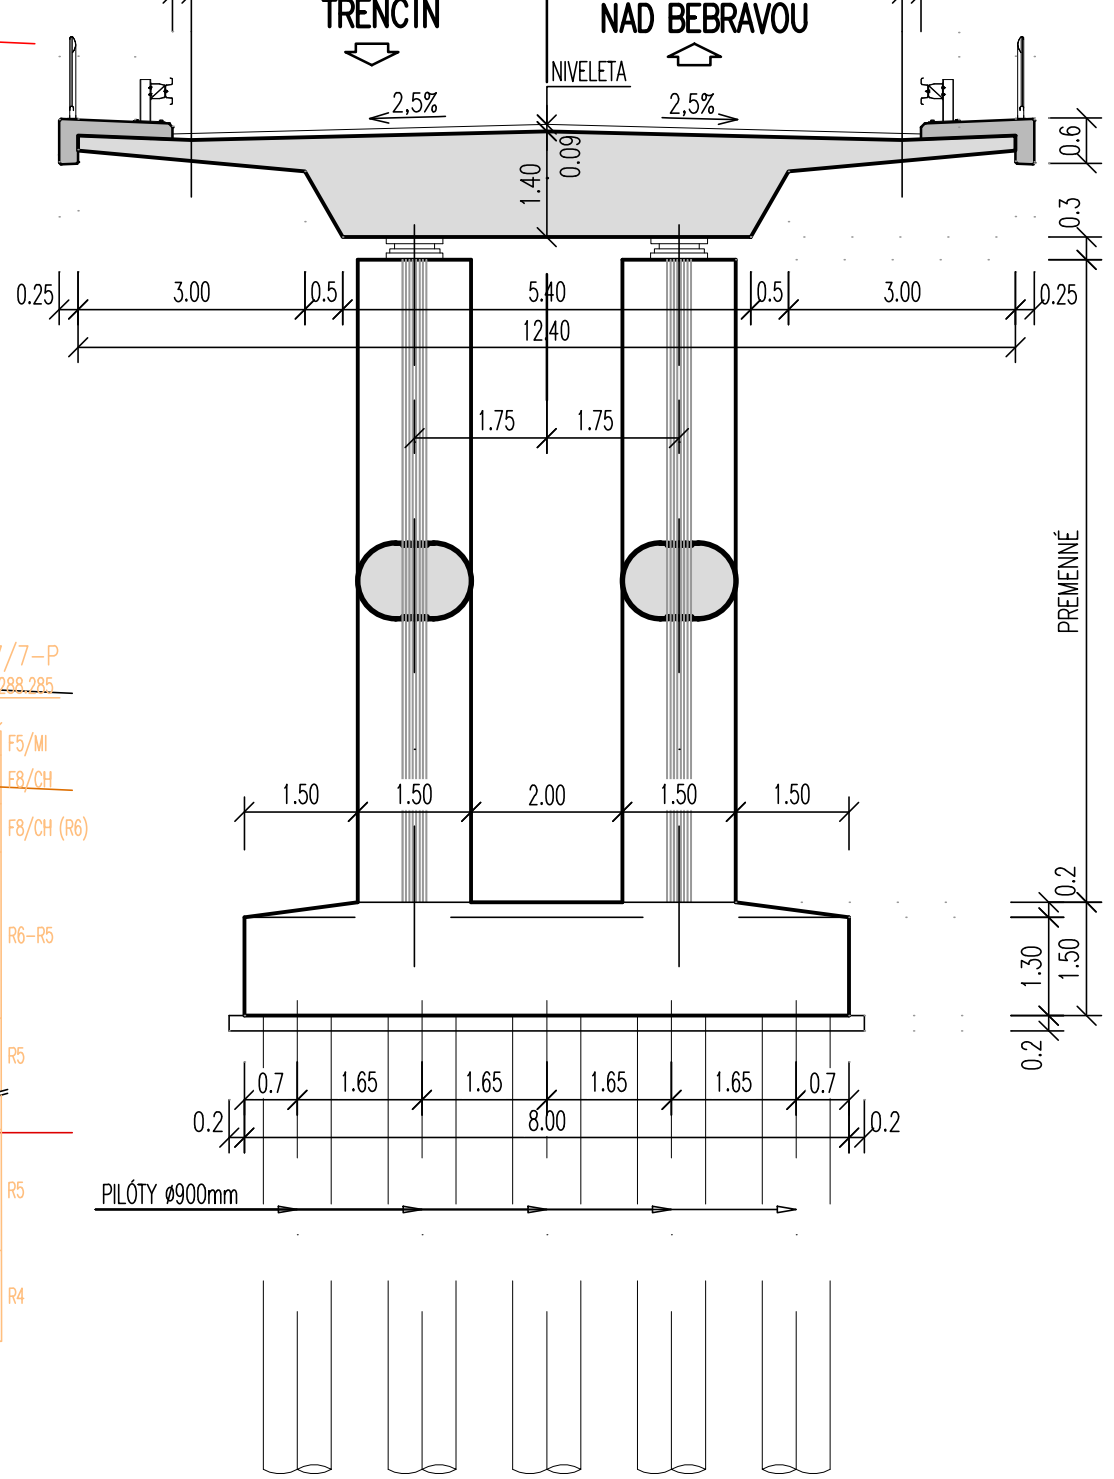

KONCEPT

D.4

vypracoval Ing. Martin MORAVÍK	zodp. projektant Ing. Martin MORAVÍK	hl. inž. projektu Ing. Mikuláš JURÁČEK	zhotoviteľ DOPRAVOPROJEKT
kontroloval Ing. Juraj BOHUŠ	riadiťel divízie Ing. Stanislav BUKOVINSKY	identifikačné číslo prílohy	
kraj TREŇČIANSKY	okres TREŇČÍN, BÁNOVCE NAD BEBRAVOU		
objednávateľ NÁRODNÁ DIAČNICKÁ SPOLOČNOSŤ a.s., DÚBRAVSKÁ CESTA 14, 841 04 BRATISLAVA			
dátum 10/2020	formát A4	mierka 1:100 / 250	štápien DSP 1.etapa
číslo zákazky 7771-00	súprava číslo prílohy		15
RÝCHLOSTNÁ CESTA R2 MNÍCHOVA LEHOTA - RUSKOVCE			
215 MOST NA CESTE I/9 V km 5,401 NAD R2			