


REZ A-A

1:200


CELKOVÁ ŠÍRKA MOSTA 46.12m

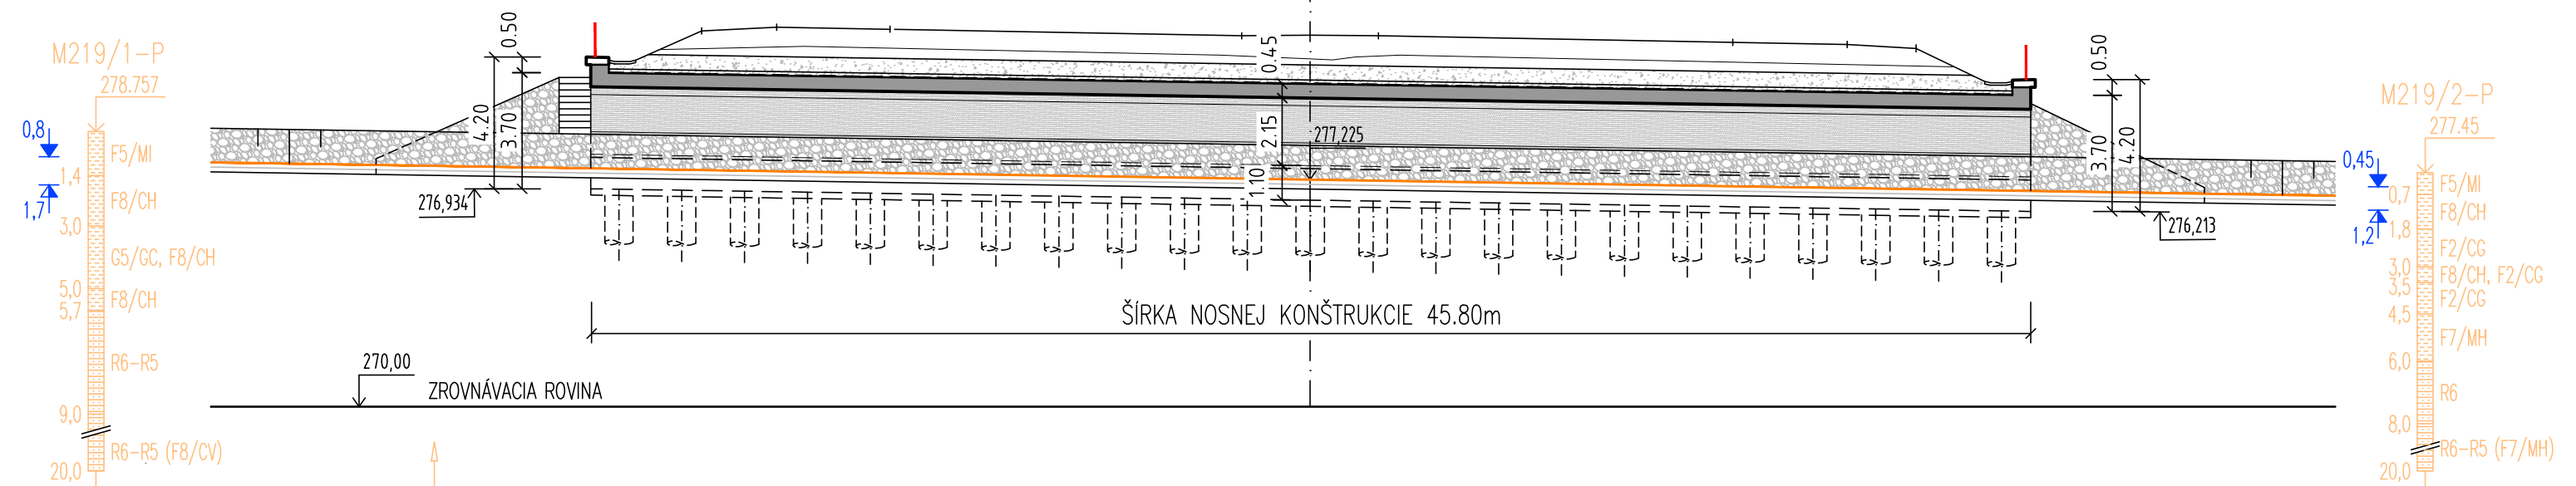

REZ B-B

1:100


CELKOVÁ DĹŽKA MOSTA 14.40m

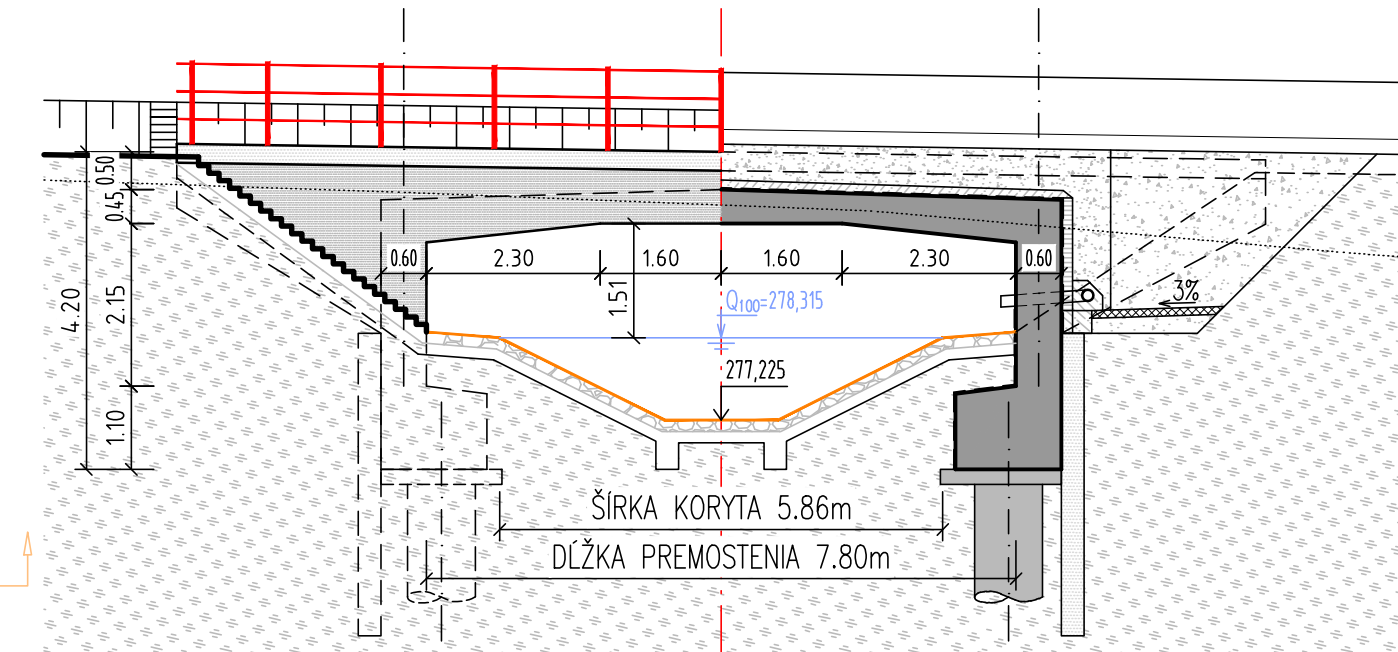

PÔDORYS

1:200

ŠÍRKA NOSNEJ KONŠTRUKCIE 45.80m

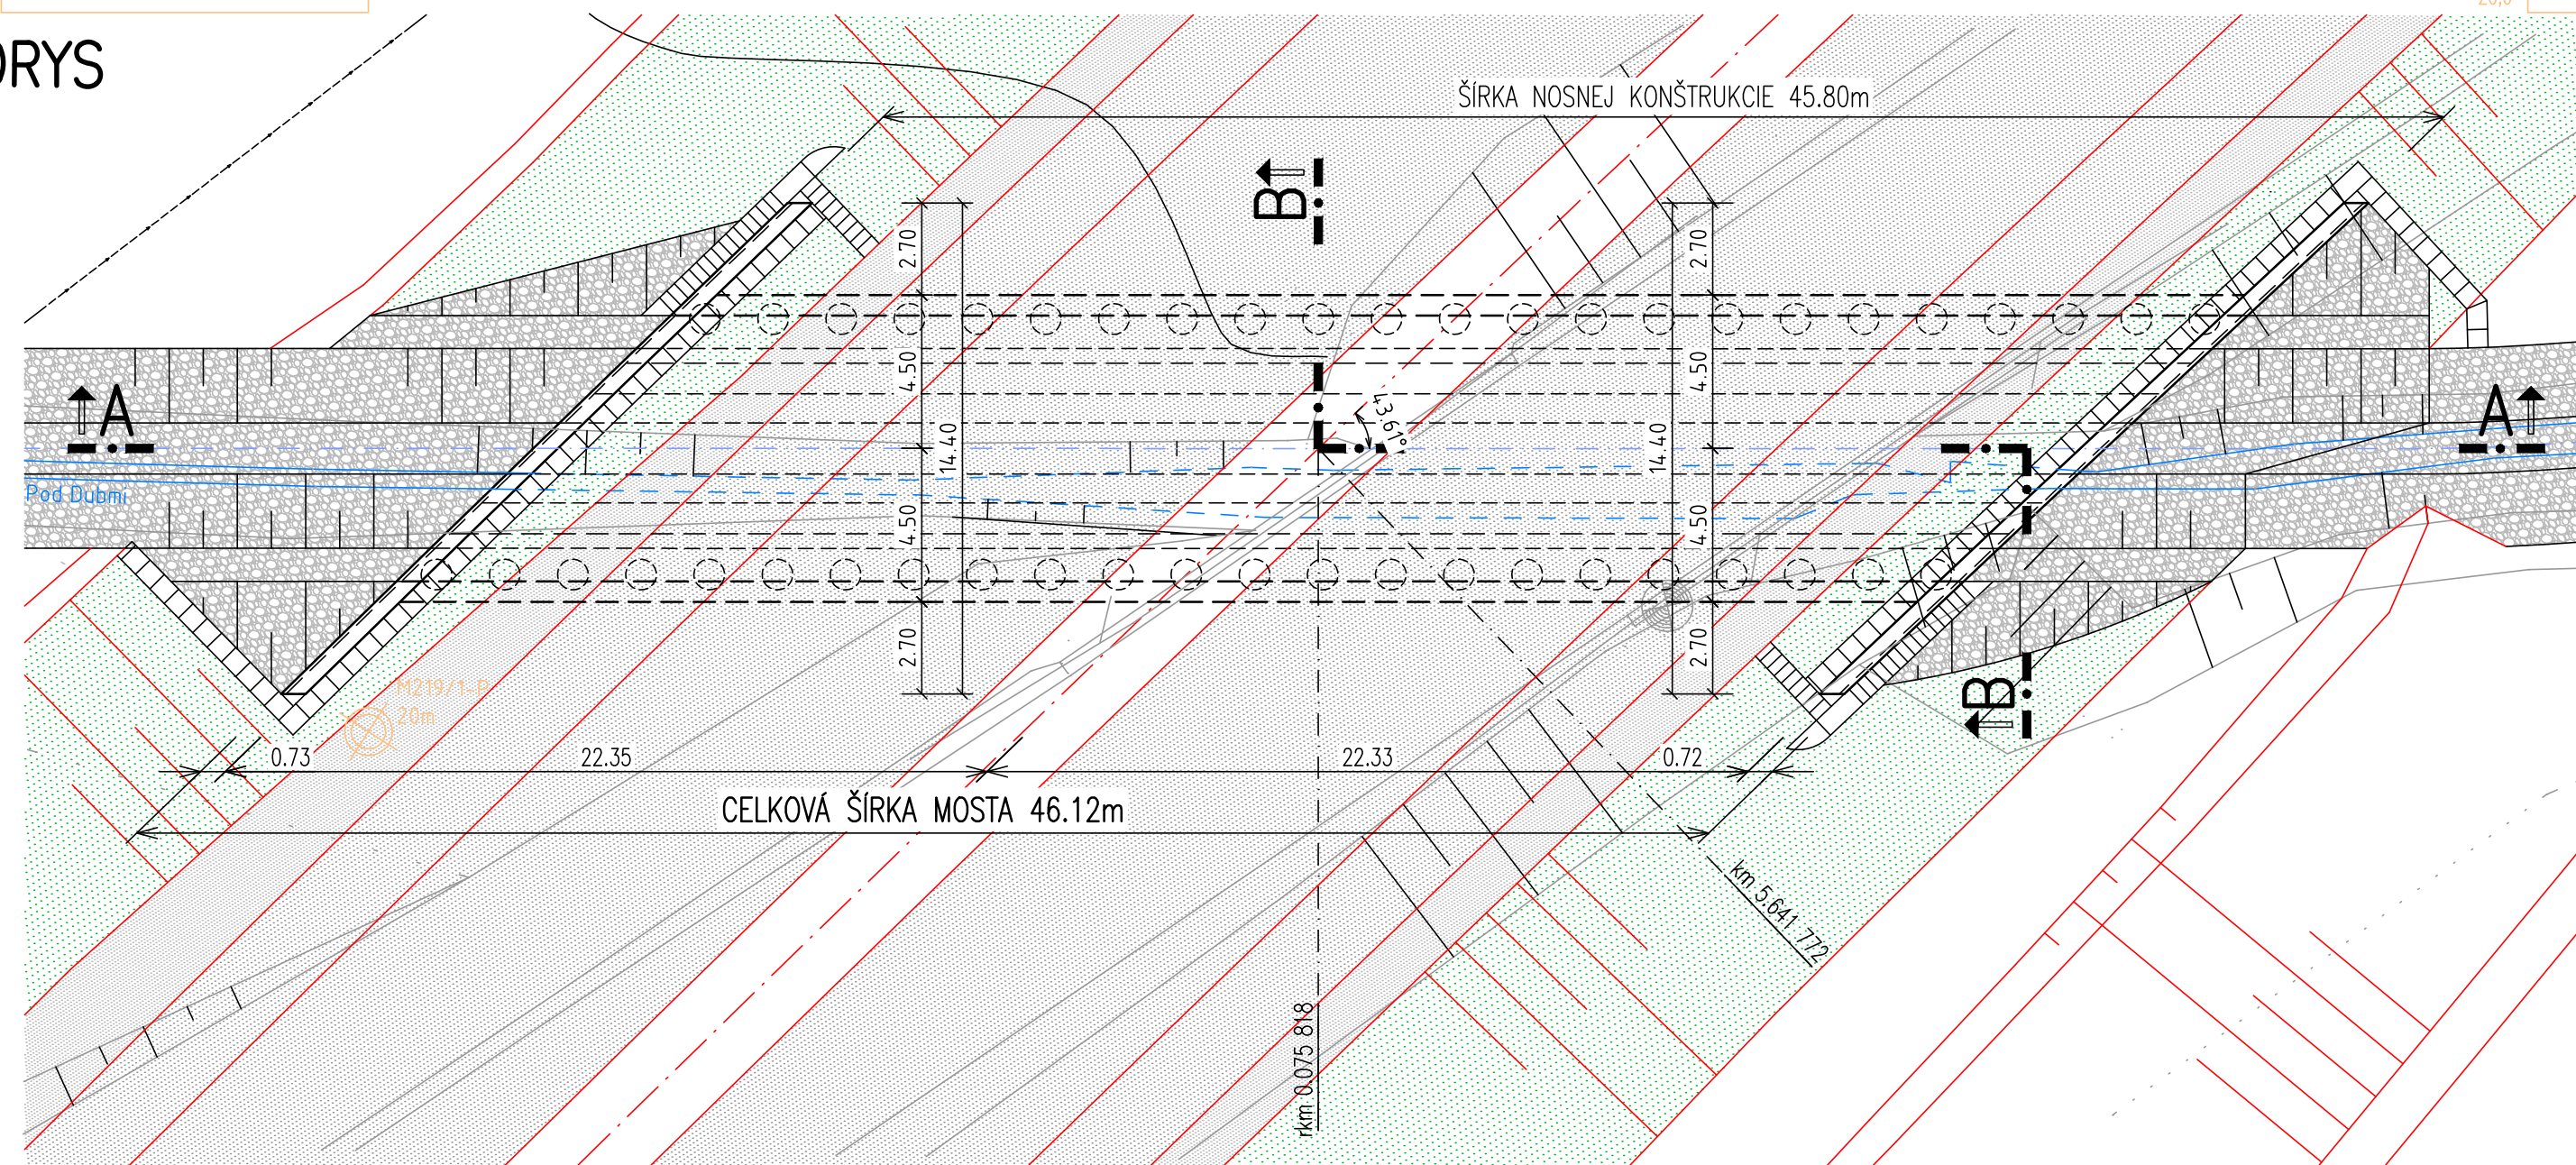

CELKOVÁ ŠÍRKA MOSTA 46.12m

vypracoval Ing. Milan ĎURÁK	zodp. projektant Ing. Andrej MARTON	hl. inž. projektu Ing. Mikuláš JURKOVIC	zhotoviteľ DOPRAVOPROJEKT
kontroloval Ing. Martin MORAVÍK	riadiťel divízie Ing. Stanislav BUKOVINSKY	identifikačné číslo prílohy	DOPRAVOPROJEKT, a.s. DIVÍZIA BRATISLAVA I 83203 BRATISLAVA, KOMINÁRSKA 2,4
kraj TREŇCIANSKY	okres TREŇCÍN, BÁNOVCE NAD BEBRAVOU		dátum 10/2020
objednávateľ NÁRODNÁ DIAČNIČNÁ SPOLOČNOSŤ a.s., DÚBRAVSKÁ CESTA 14, 841 04 BRATISLAVA			formát 4A4
			mierka 1:100 / 200
			stupeň DSP I. etapa
			číslo zákazky 7771-00
			súprava číslo prílohy
216	MOST NA R2 V km 5,639 NAD POTOKOM POD DUBMI		16

D.4