



REZ A-A

1:200

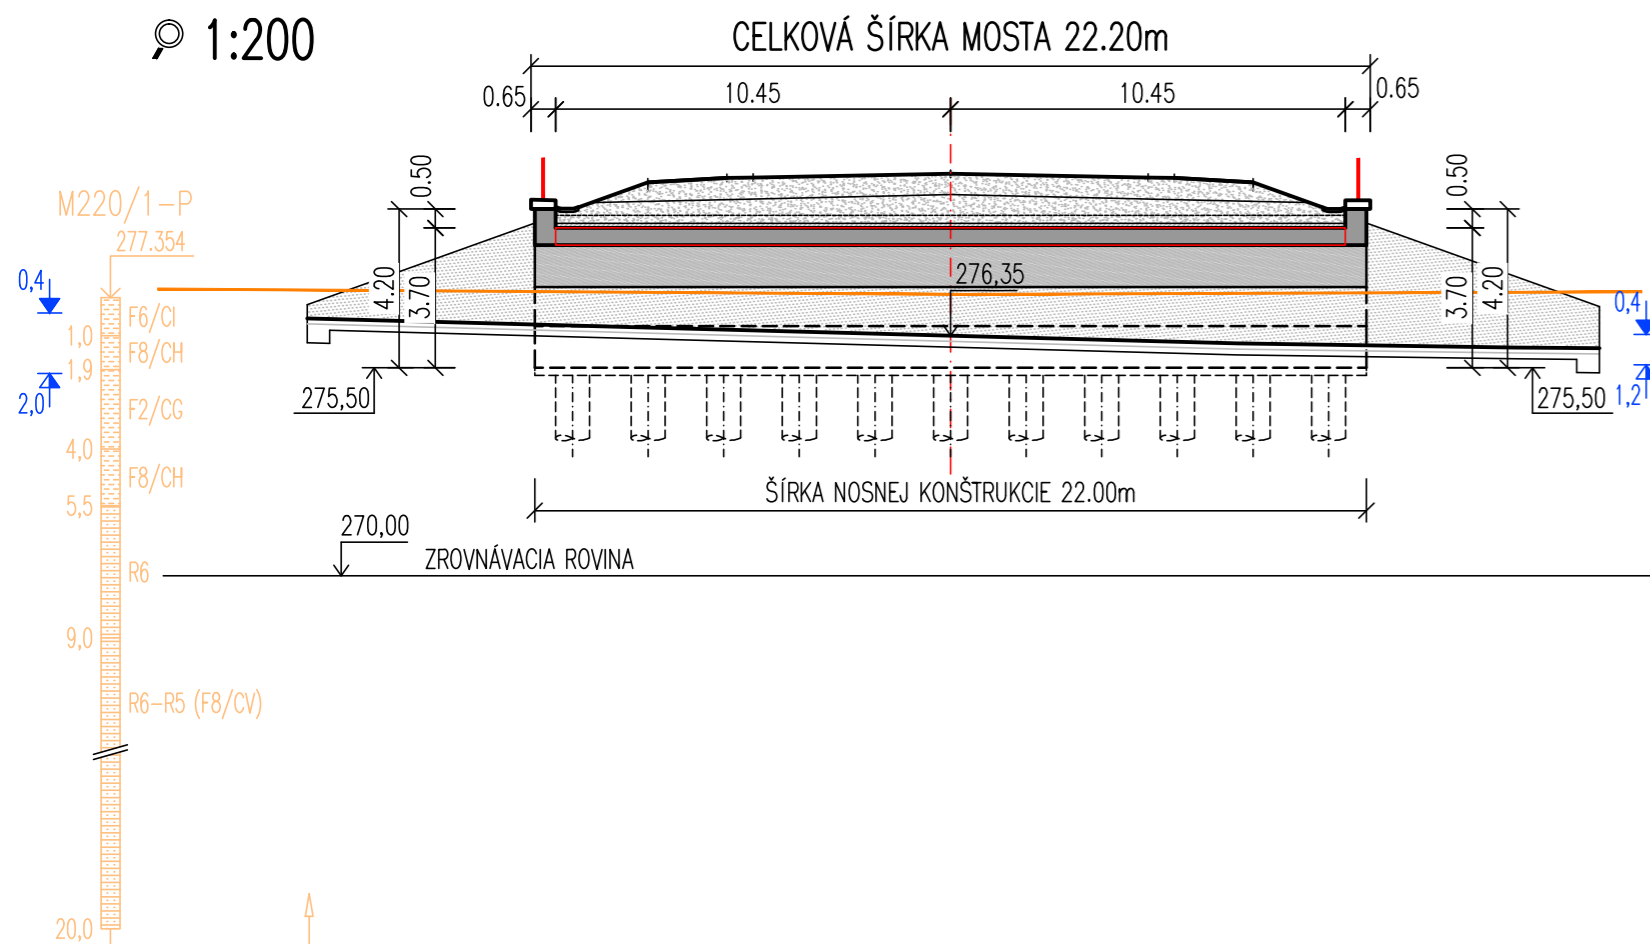


REZ B-B

1:100

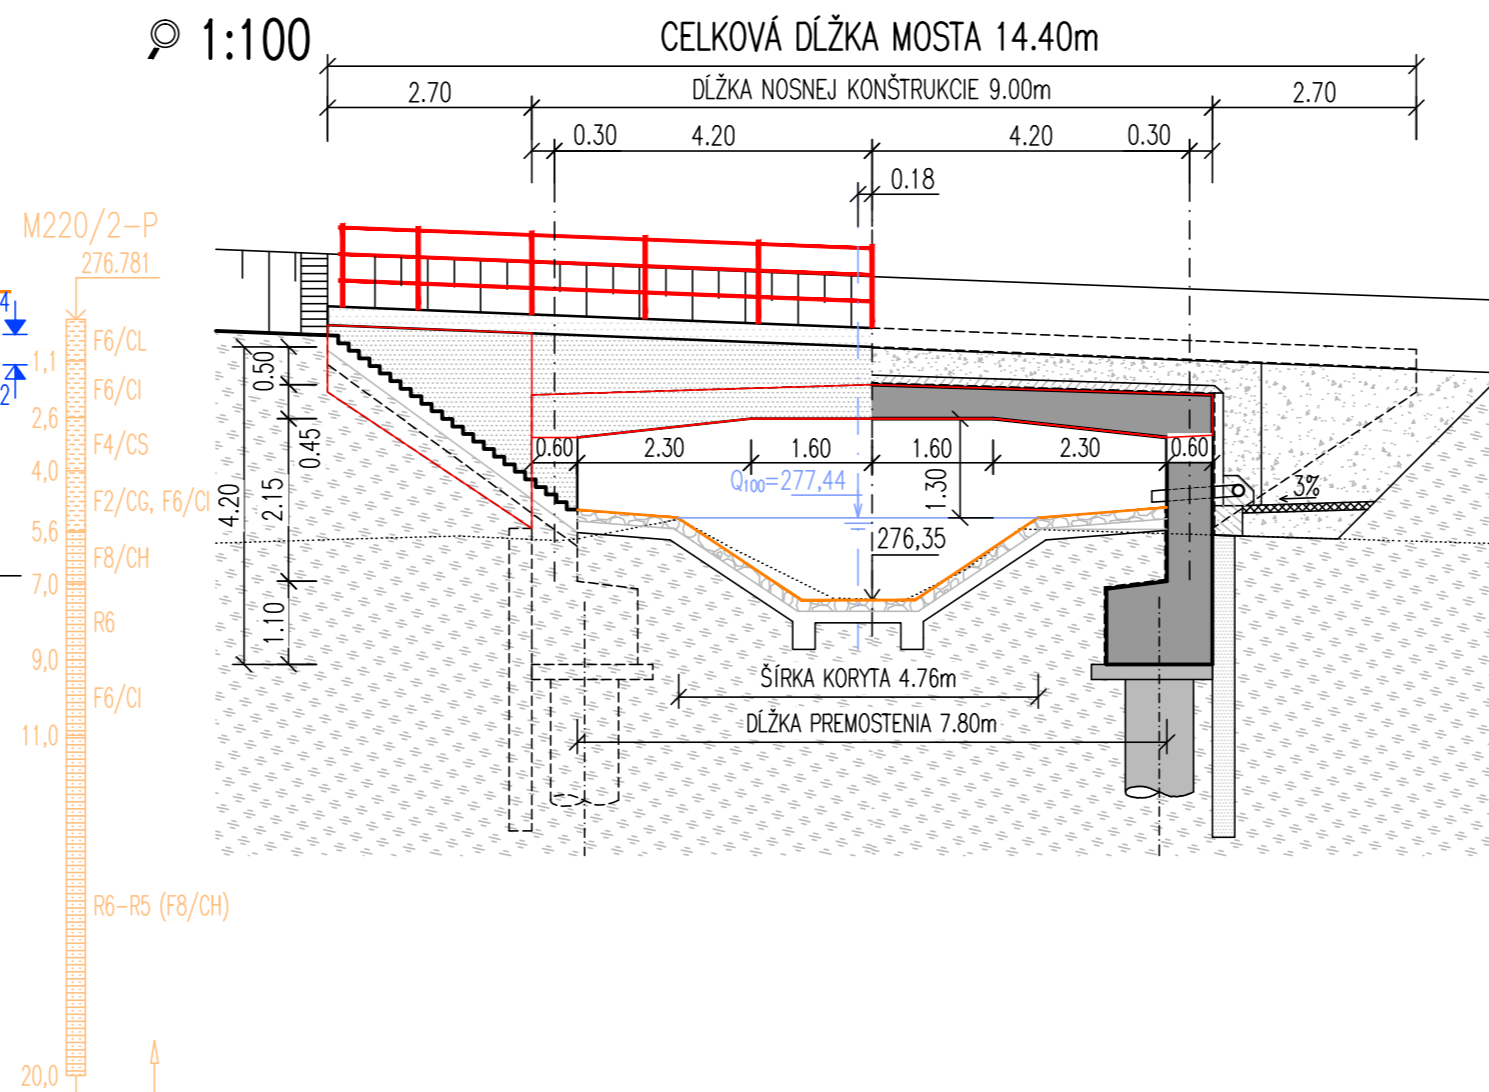

PÔDORYS

1:200

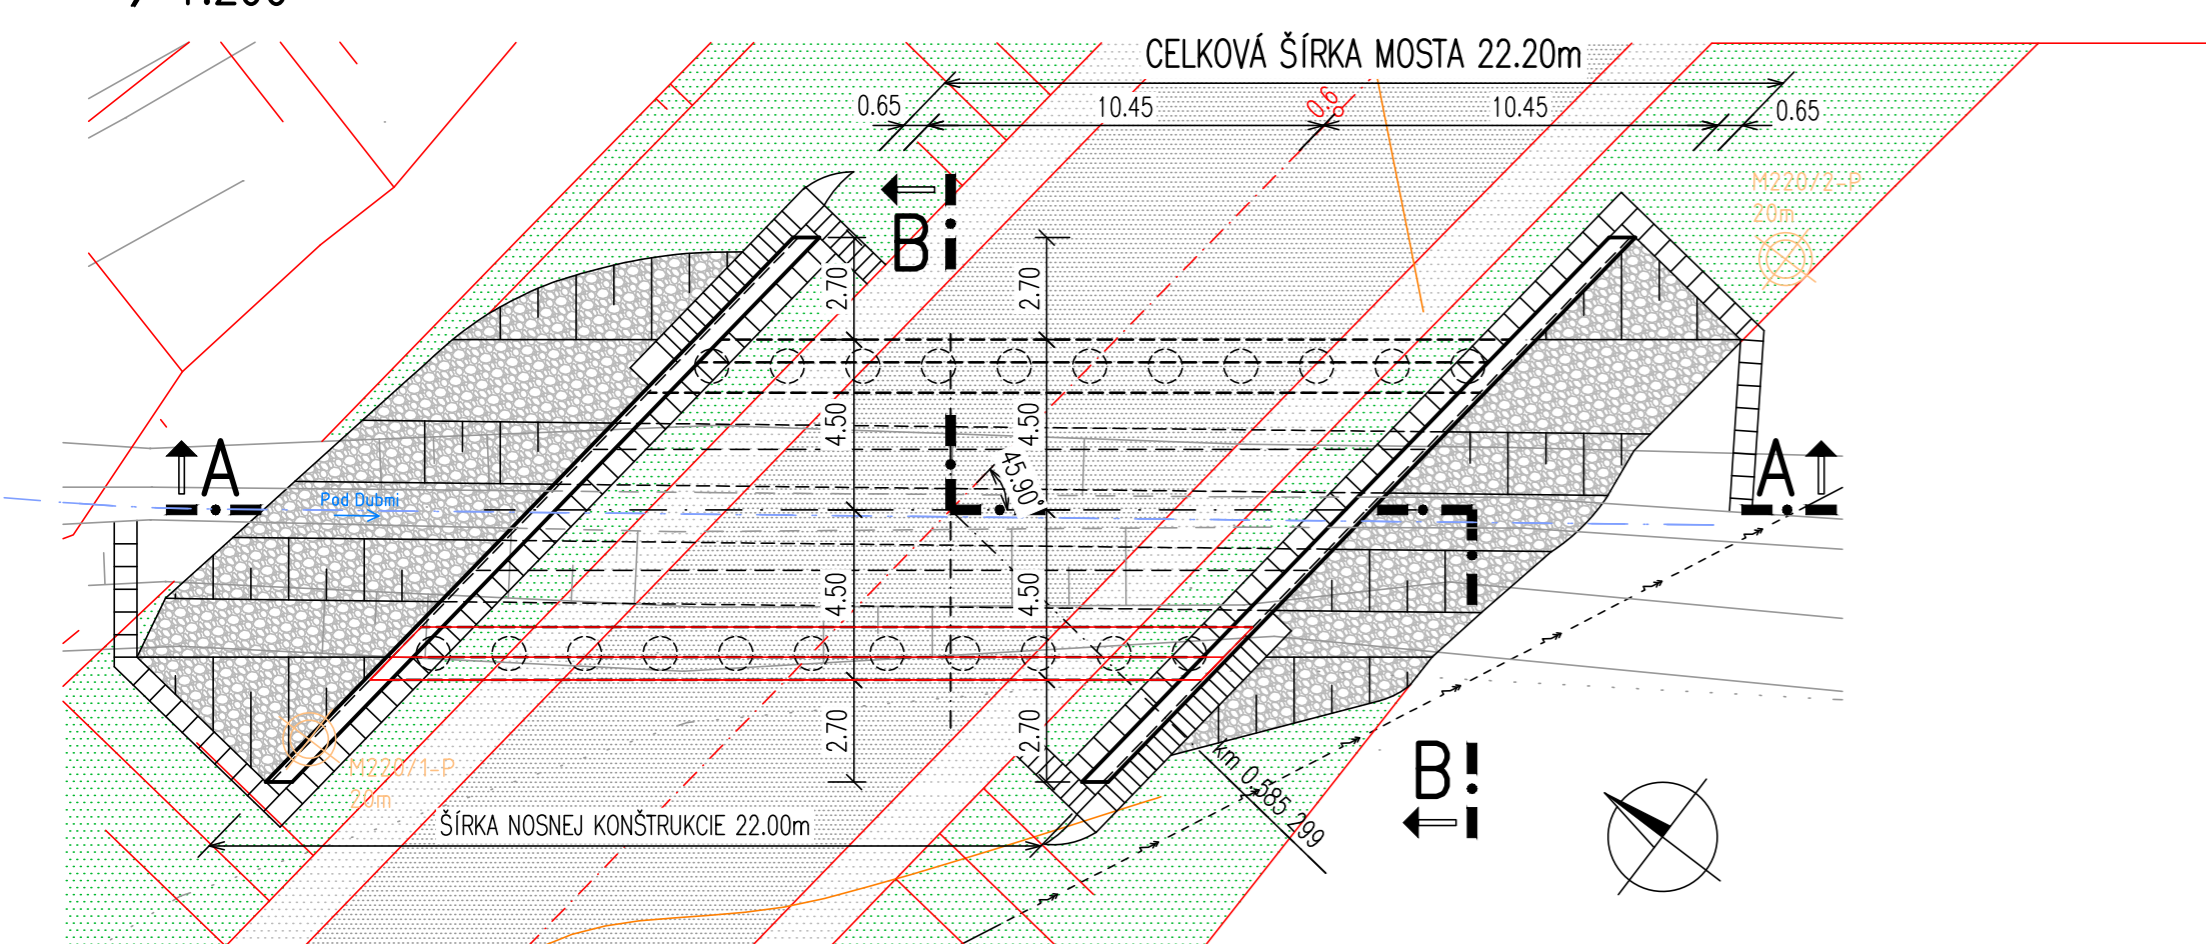

D.4

| | | | |
|--|--|--|------------------------------|
| vypracoval Ing. Andrej MARTON | zodp. projektant Ing. Andrej MARTON | hl. inž. projektu Ing. Mikuláš JURKOVIČ | zhotoviteľ DOPRAVOPROJEKT |
| kontroloval Ing. Juraj VÉGH | riadiateľ divízie Ing. Stanislav BUKOVINSKY | identifikačné číslo prílohy | |
| kraj TRENČIANSKY | okres TRENČÍN, BÁNOVCE NAD BEBRAVOU | | |
| objednávateľ NÁRODNÁ DIAĽNIČNÁ SPOLOČNOSŤ a.s., DÚBRAVSKÁ CESTA 14, 841 04 BRATISLAVA | | | |
| RÝCHLOSTNÁ CESTA R2 MNÍCHOVA LEHOTA - RUSKOVCE | | | |
| 217 MOST NA CESTE I/9 V km 5,684 NAD POTOKOM POD DUBMI | | | |
| dátum | 10/2020 | | |
| formát | 3A4 | | |
| mierka | 1:100 / 200 | | |
| stupeň | DSP I.etapa | | |
| číslo zákazky | 7771-00 | | |
| súprava | číslo prílohy | | |
| | 17 | | |