



REZ A-A

1:200

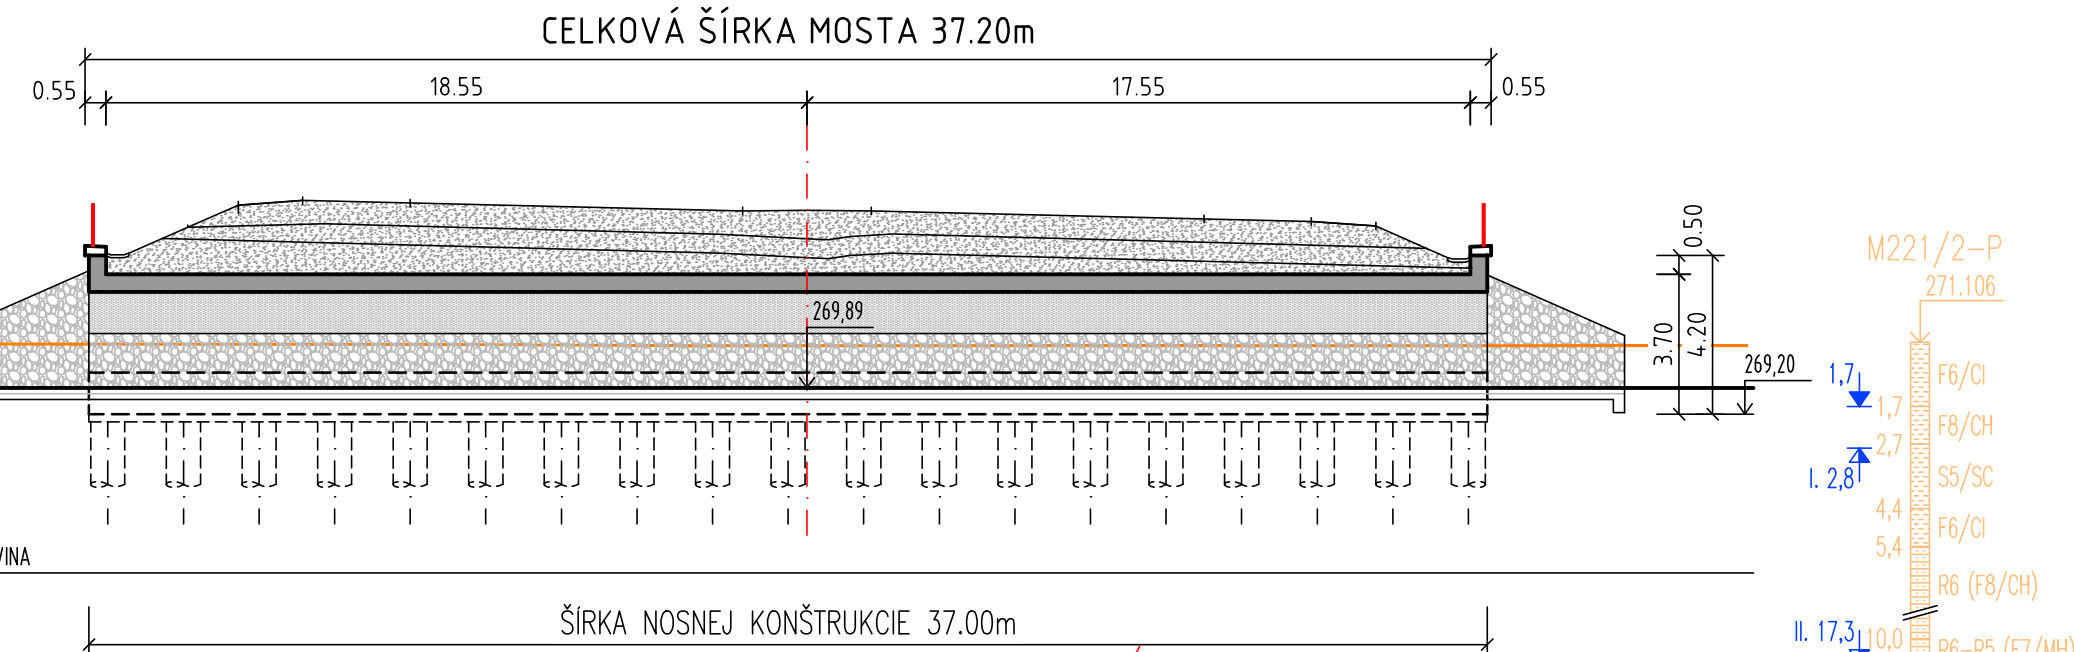


PÔDORYS

1:200

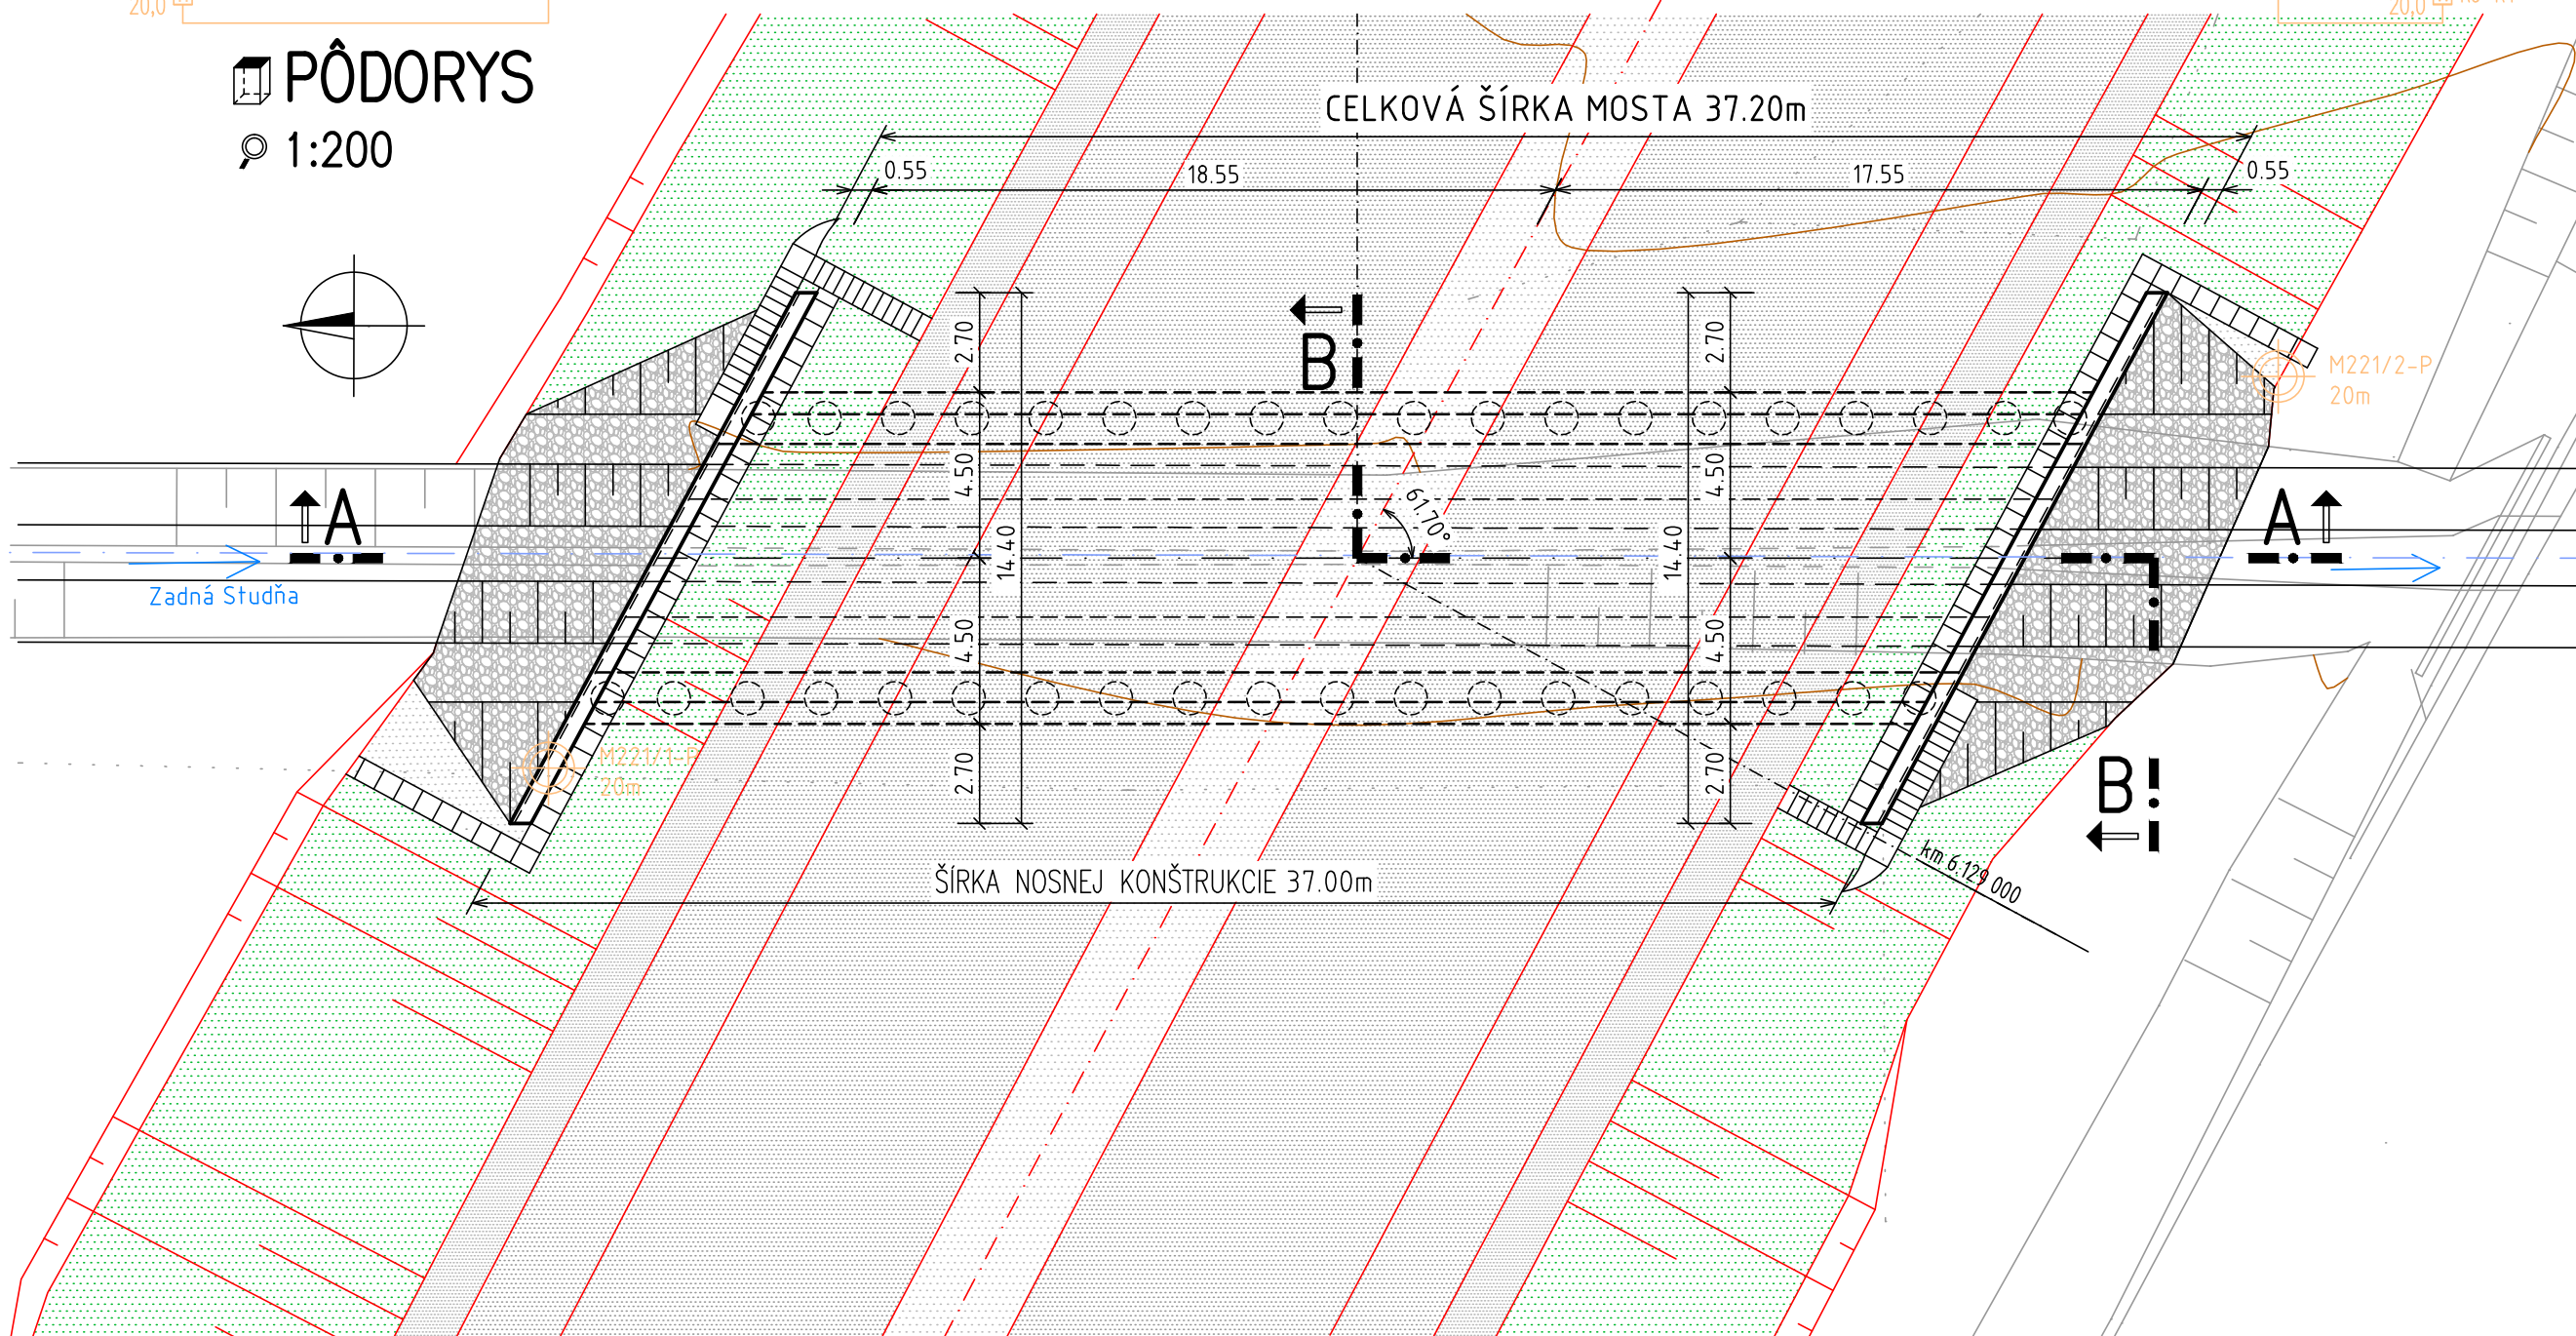

REZ B-B

1:100

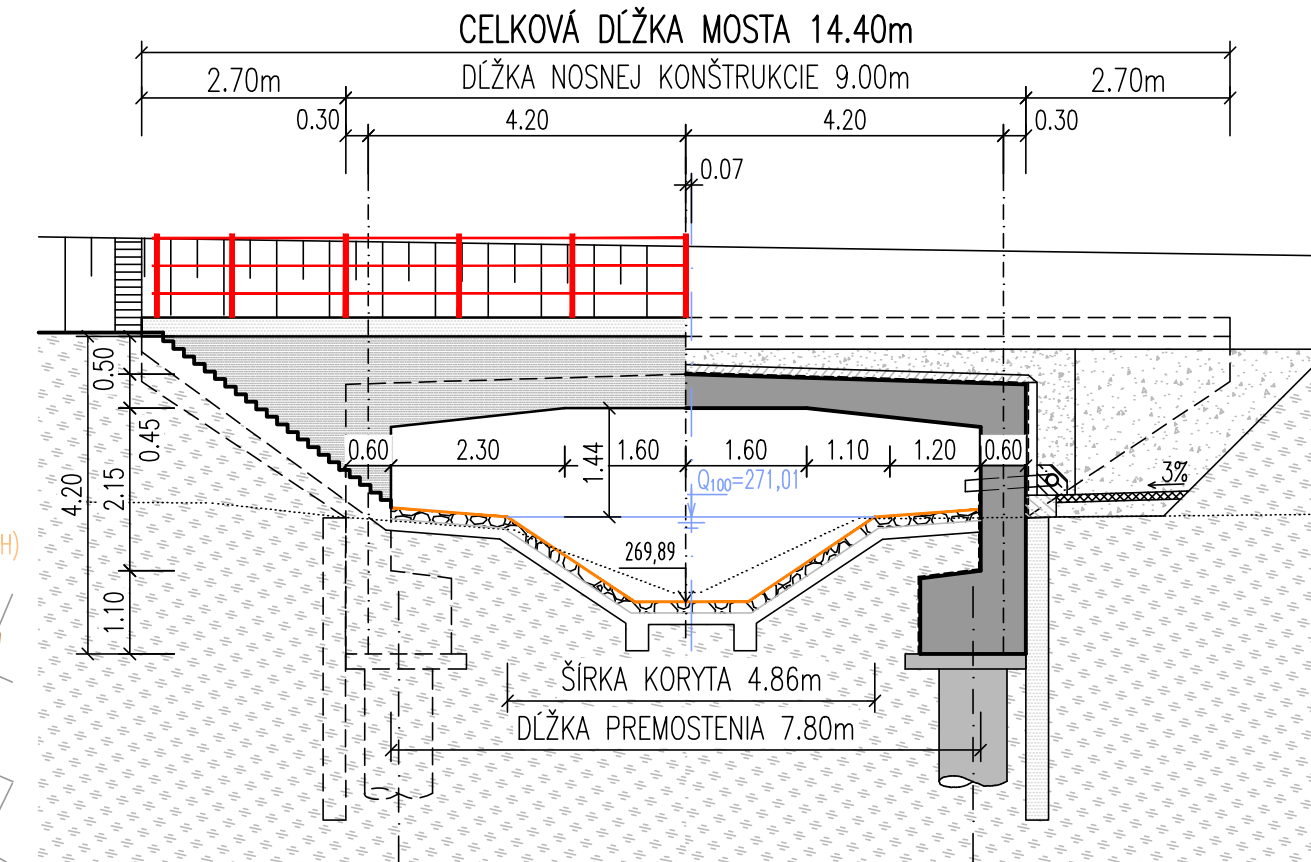

vypracoval Ing. Andrej MARTON	zodp. projektant Ing. Andrej MARTON	hl. inž. projektu Ing. Mikuláš JURKOVIC	zhotoviteľ DOPRAVOPROJEKT
kontroloval Ing. Juraj VÉGH	riadiateľ divízie Ing. Stanislav BUKOVINSKY	identifikačné číslo prílohy	
kraj TRENČIANSKY	okres TRENČÍN, BĀNOVCE NAD BEBRAVOU		
objednávateľ NÁRODNÁ DIAČNIČNÁ SPOLOČNOSŤ a.s., DÚBRAVSKÁ CESTA 14, 841 04 BRATISLAVA			
RÝCHLOSTNÁ CESTA R2 MNÍCHOVA LEHOTA - RUSKOVCE			dátum 10/2020
218 MOST NA R2 V km 6,129 NAD POTOKOM ZADNÁ STUDŇA			formát A4
			mierka 1:100 / 200
			stupeň DSP I.etap.
			číslo zákazky 7771-00
			súprava číslo prílohy 18