


# REZ A-A


1:200

POZDĽŤNY REZ V OSI MOSTA

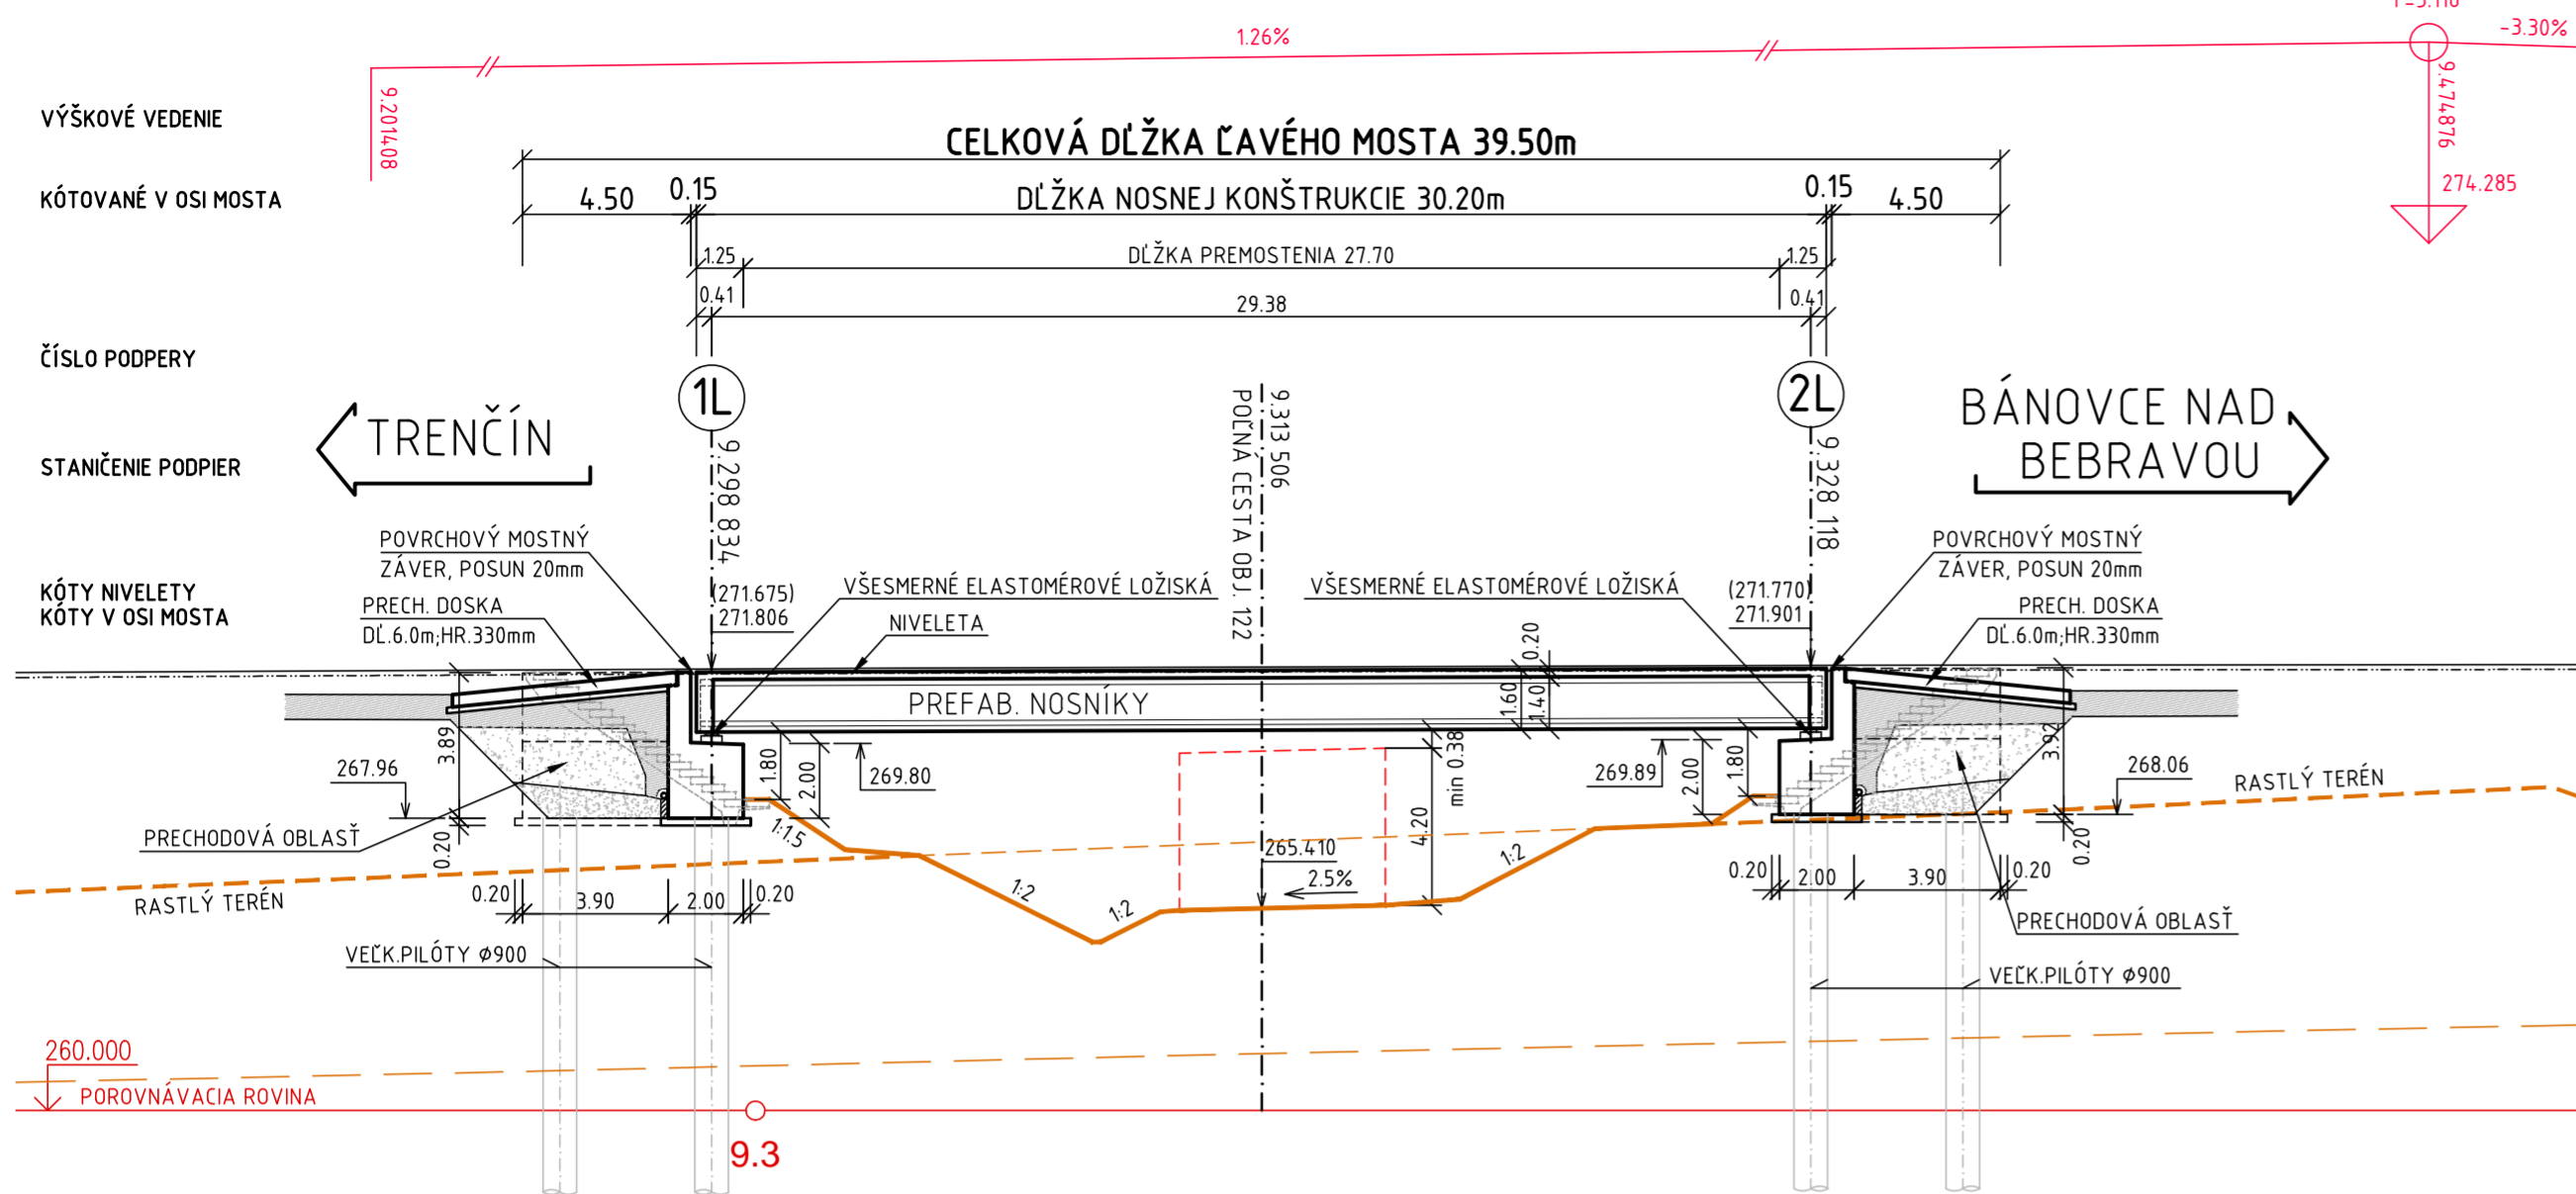


# REZ B-B

1:100

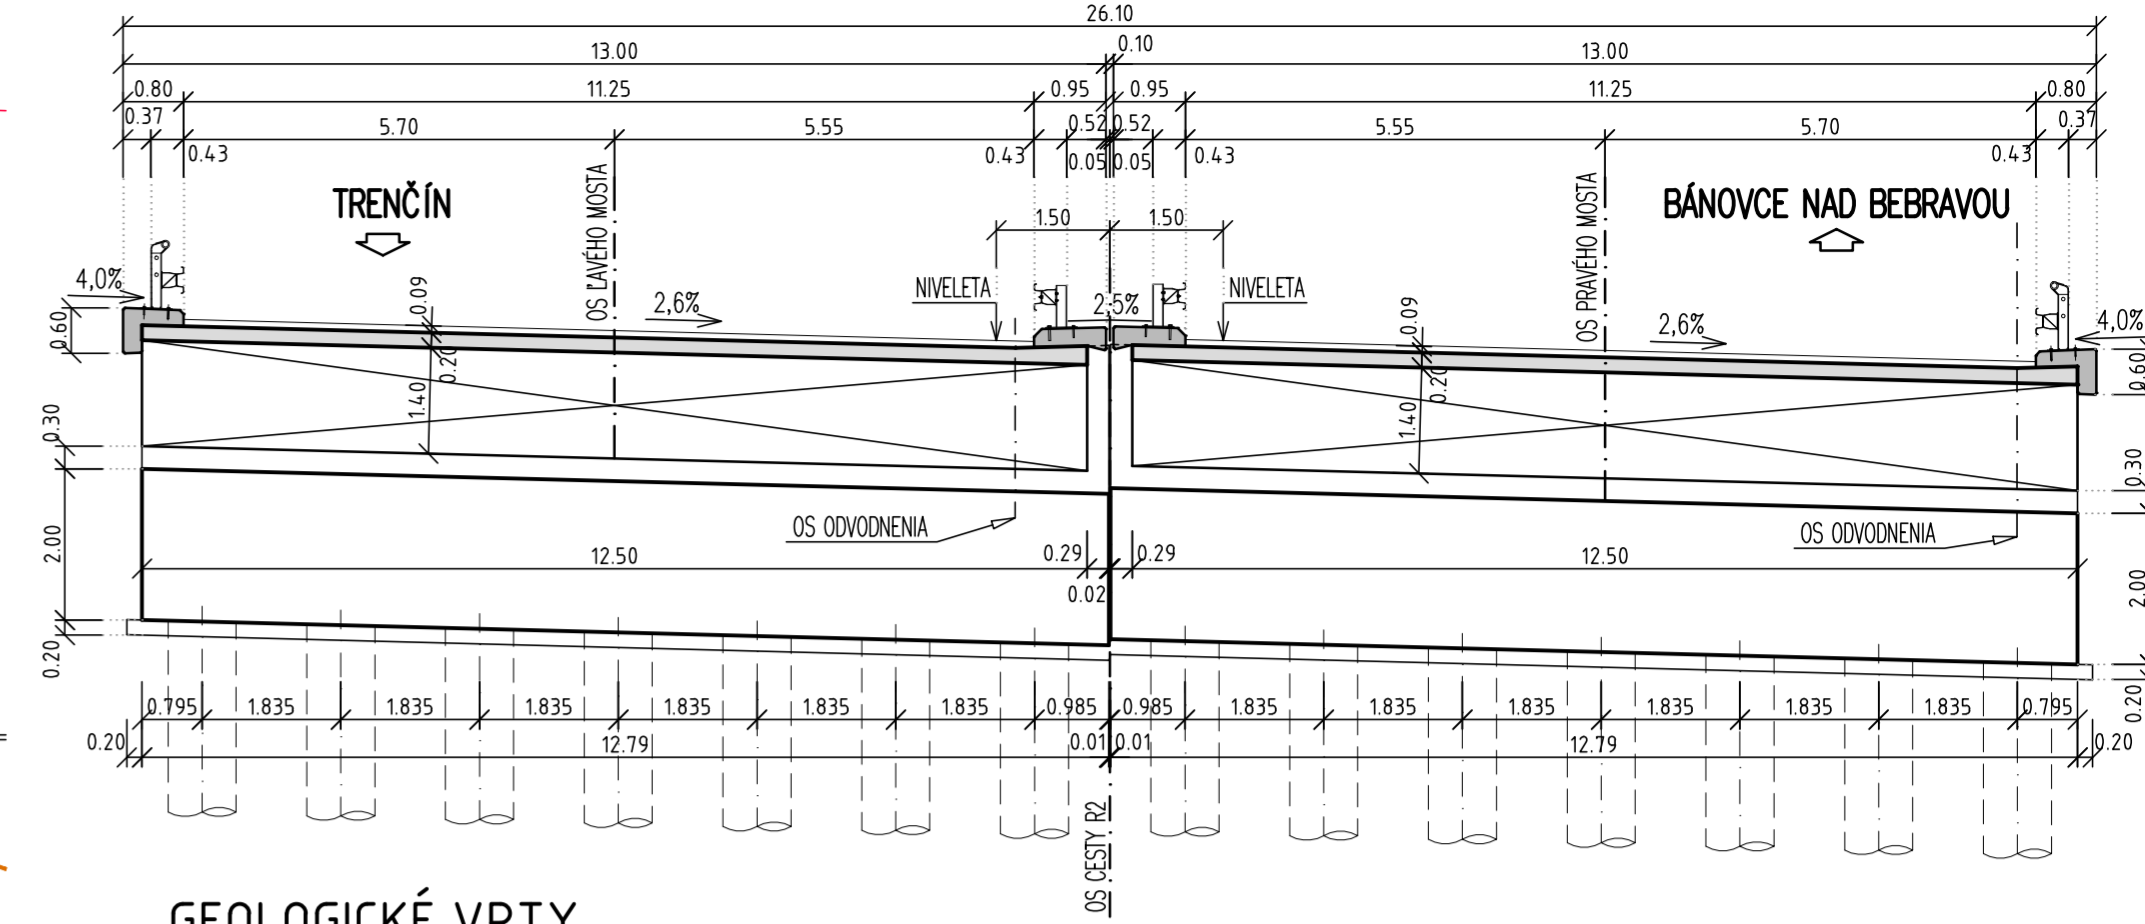


## GEOLOGICKÉ VRTY

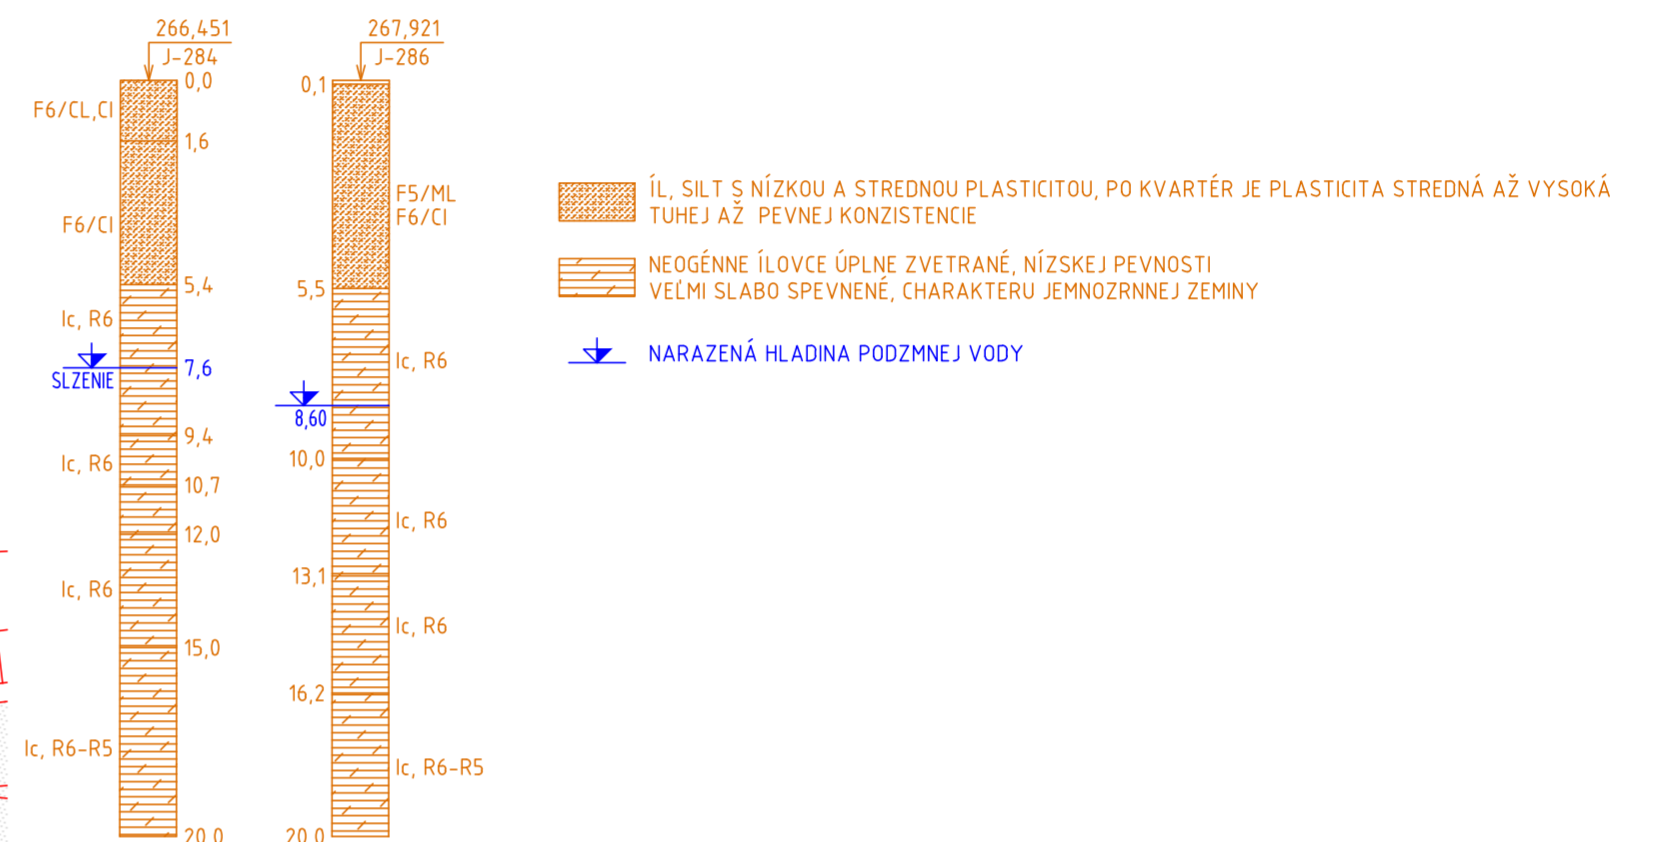

# PÔDORYS

1:200

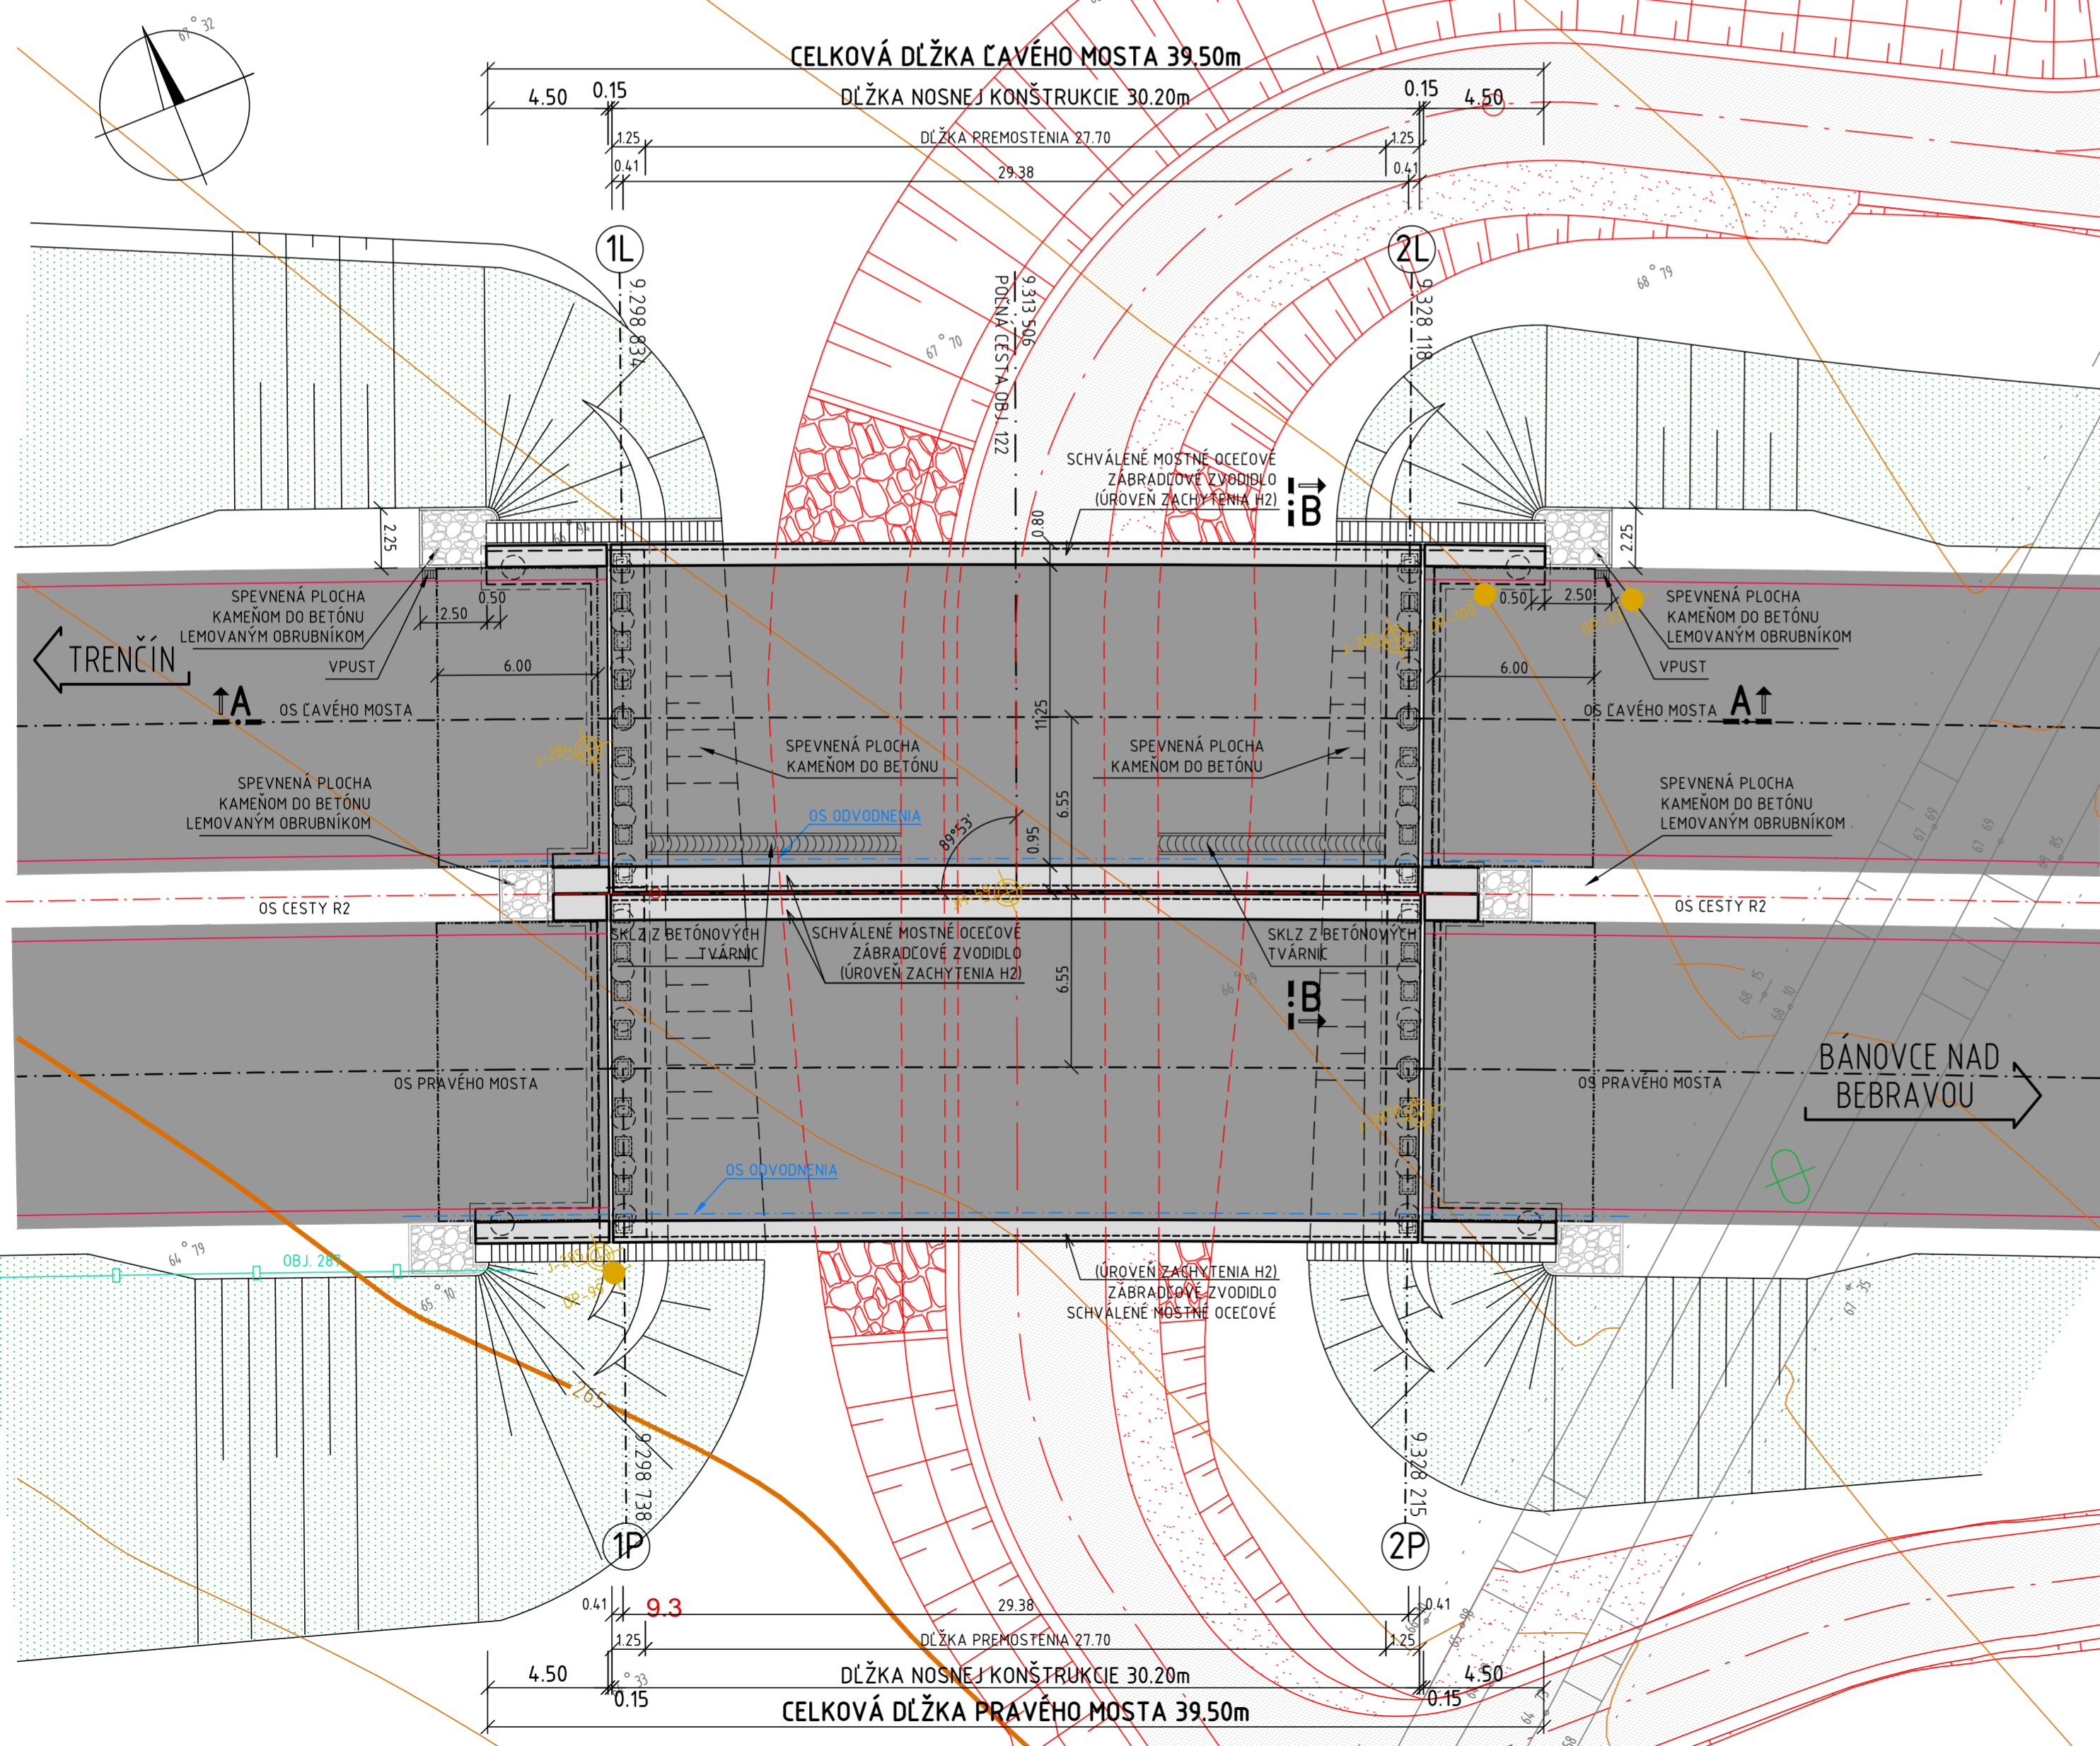

NÁrodná diaľničná spoločnosť

KONCEPT

D.4

vypracoval Ing. Vladimír GELÁNYI	zodp. projektant Ing. Vladimír GELÁNYI	hl. inž. projektu Ing. Mikuláš JUBOVIC	zhotoviteľ DOPRAVOPROJEKT
kontroloval Ing. Peter DEMČÁK	riaditeľ divízie Ing. Stanislav BUKOVINSKY	identifikačné číslo prílohy	
kraj TRENČIANSKY	okres TRENČÍN, BANOVICE NAD BEBRAVOU		
objednávateľ NÁrodná diaľničná spoločnosť a.s., DUBRAVSKÁ CESTA 14, 841 04 BRATISLAVA			
dátum 10/2020	formát A4	mierka 1:100 / 200	štúpeň DSP 1 etapa
číslo zákazky 7771-00	súprava číslo prílohy		
<b>223 MOST NA R2 V km 9,313 NAD POĽNOU CESTOU</b>			<b>23</b>