

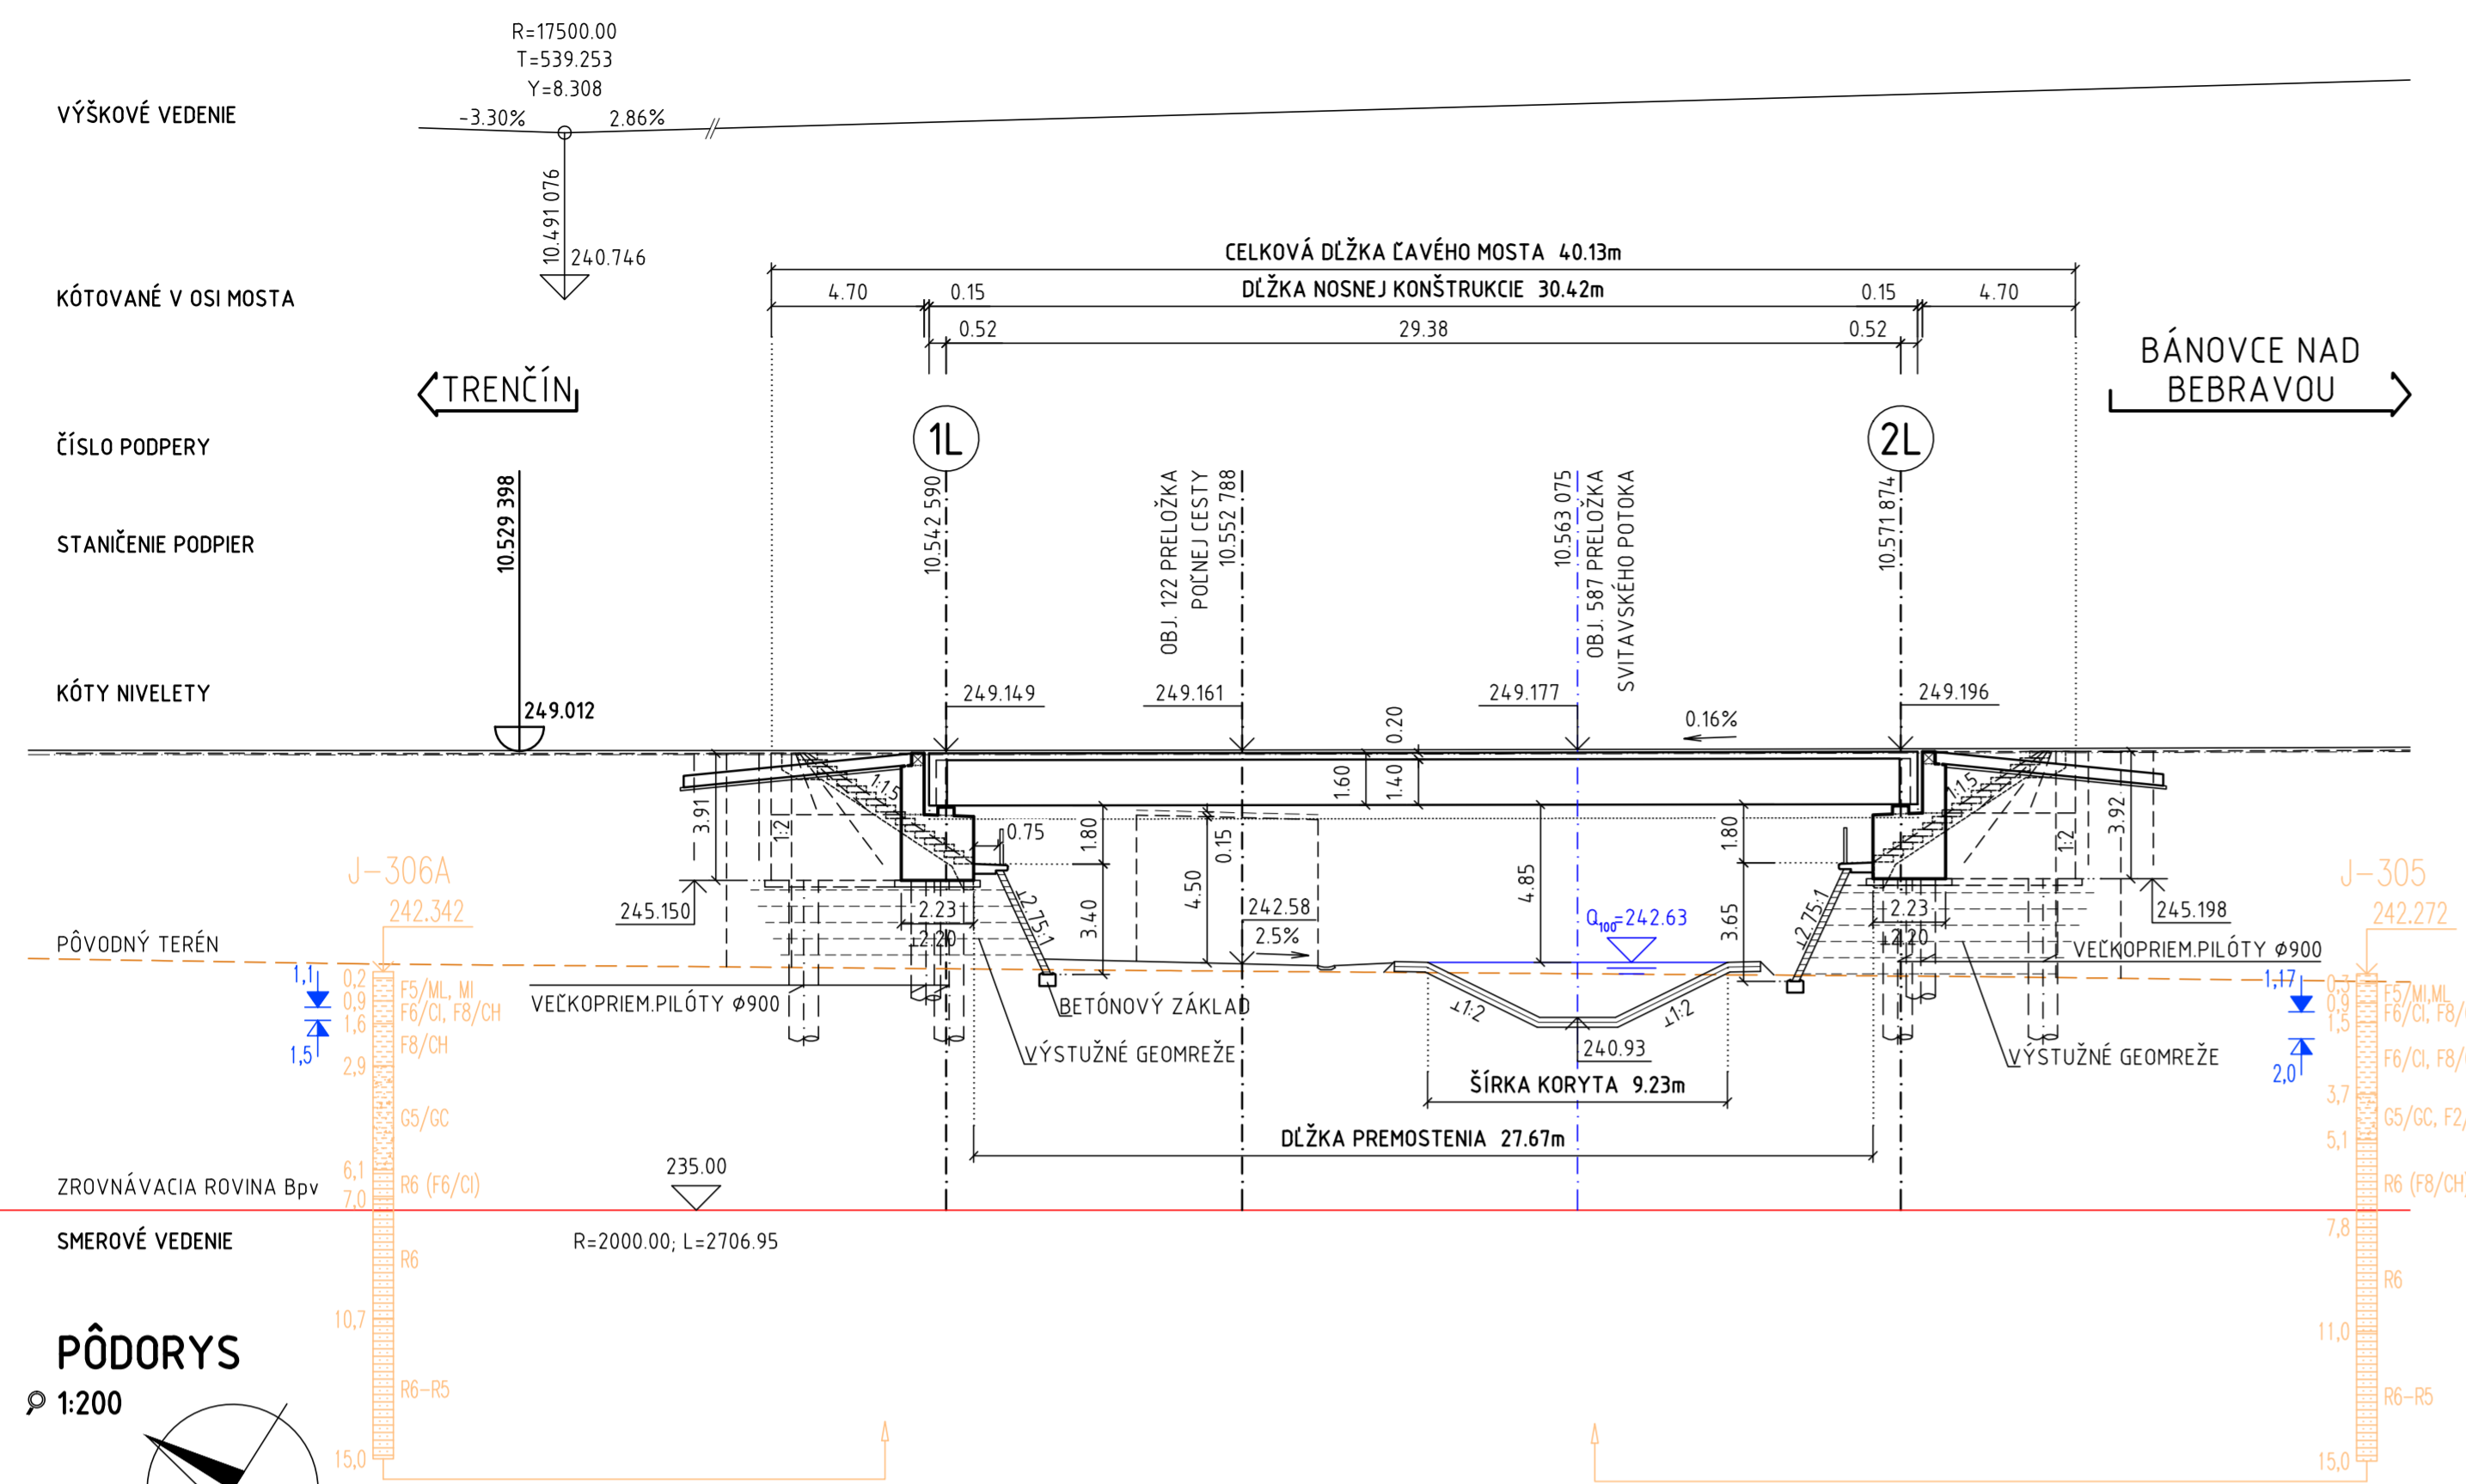


POZDĹŽNY REZ ČAVÉHO MOSTA
 ρ 1:200

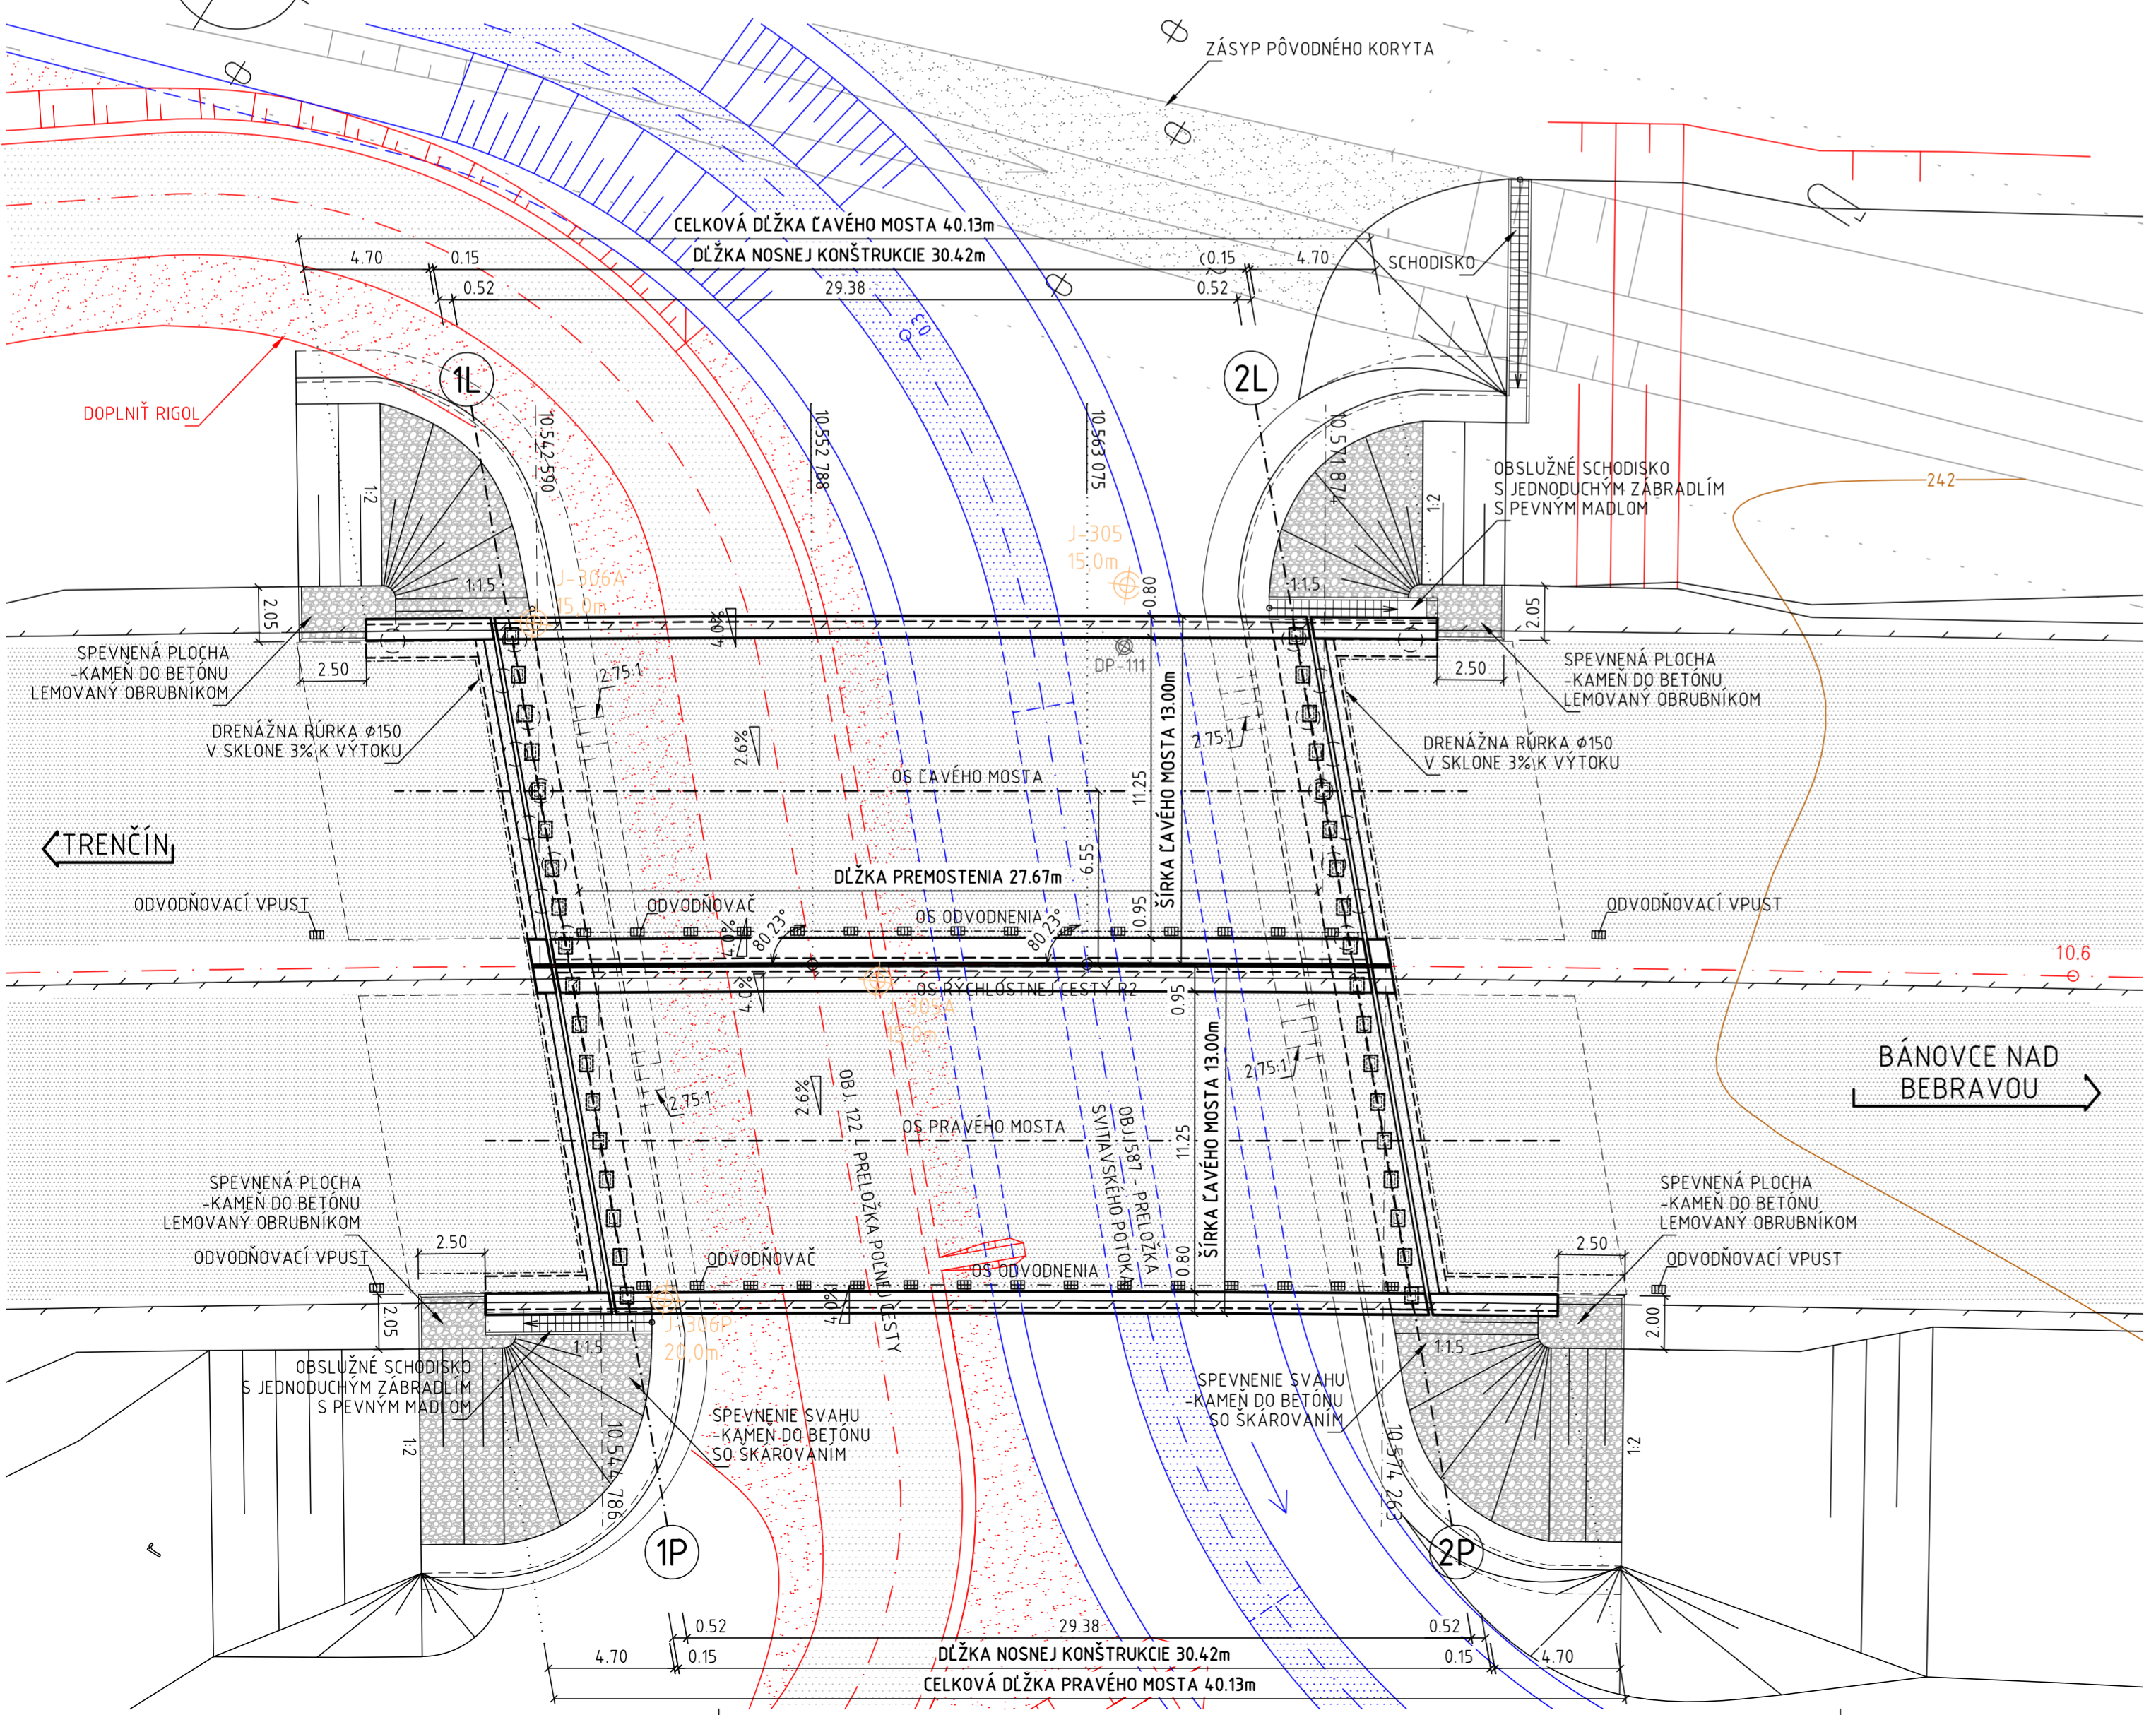

PRIEČNY REZ
 ρ 1:100

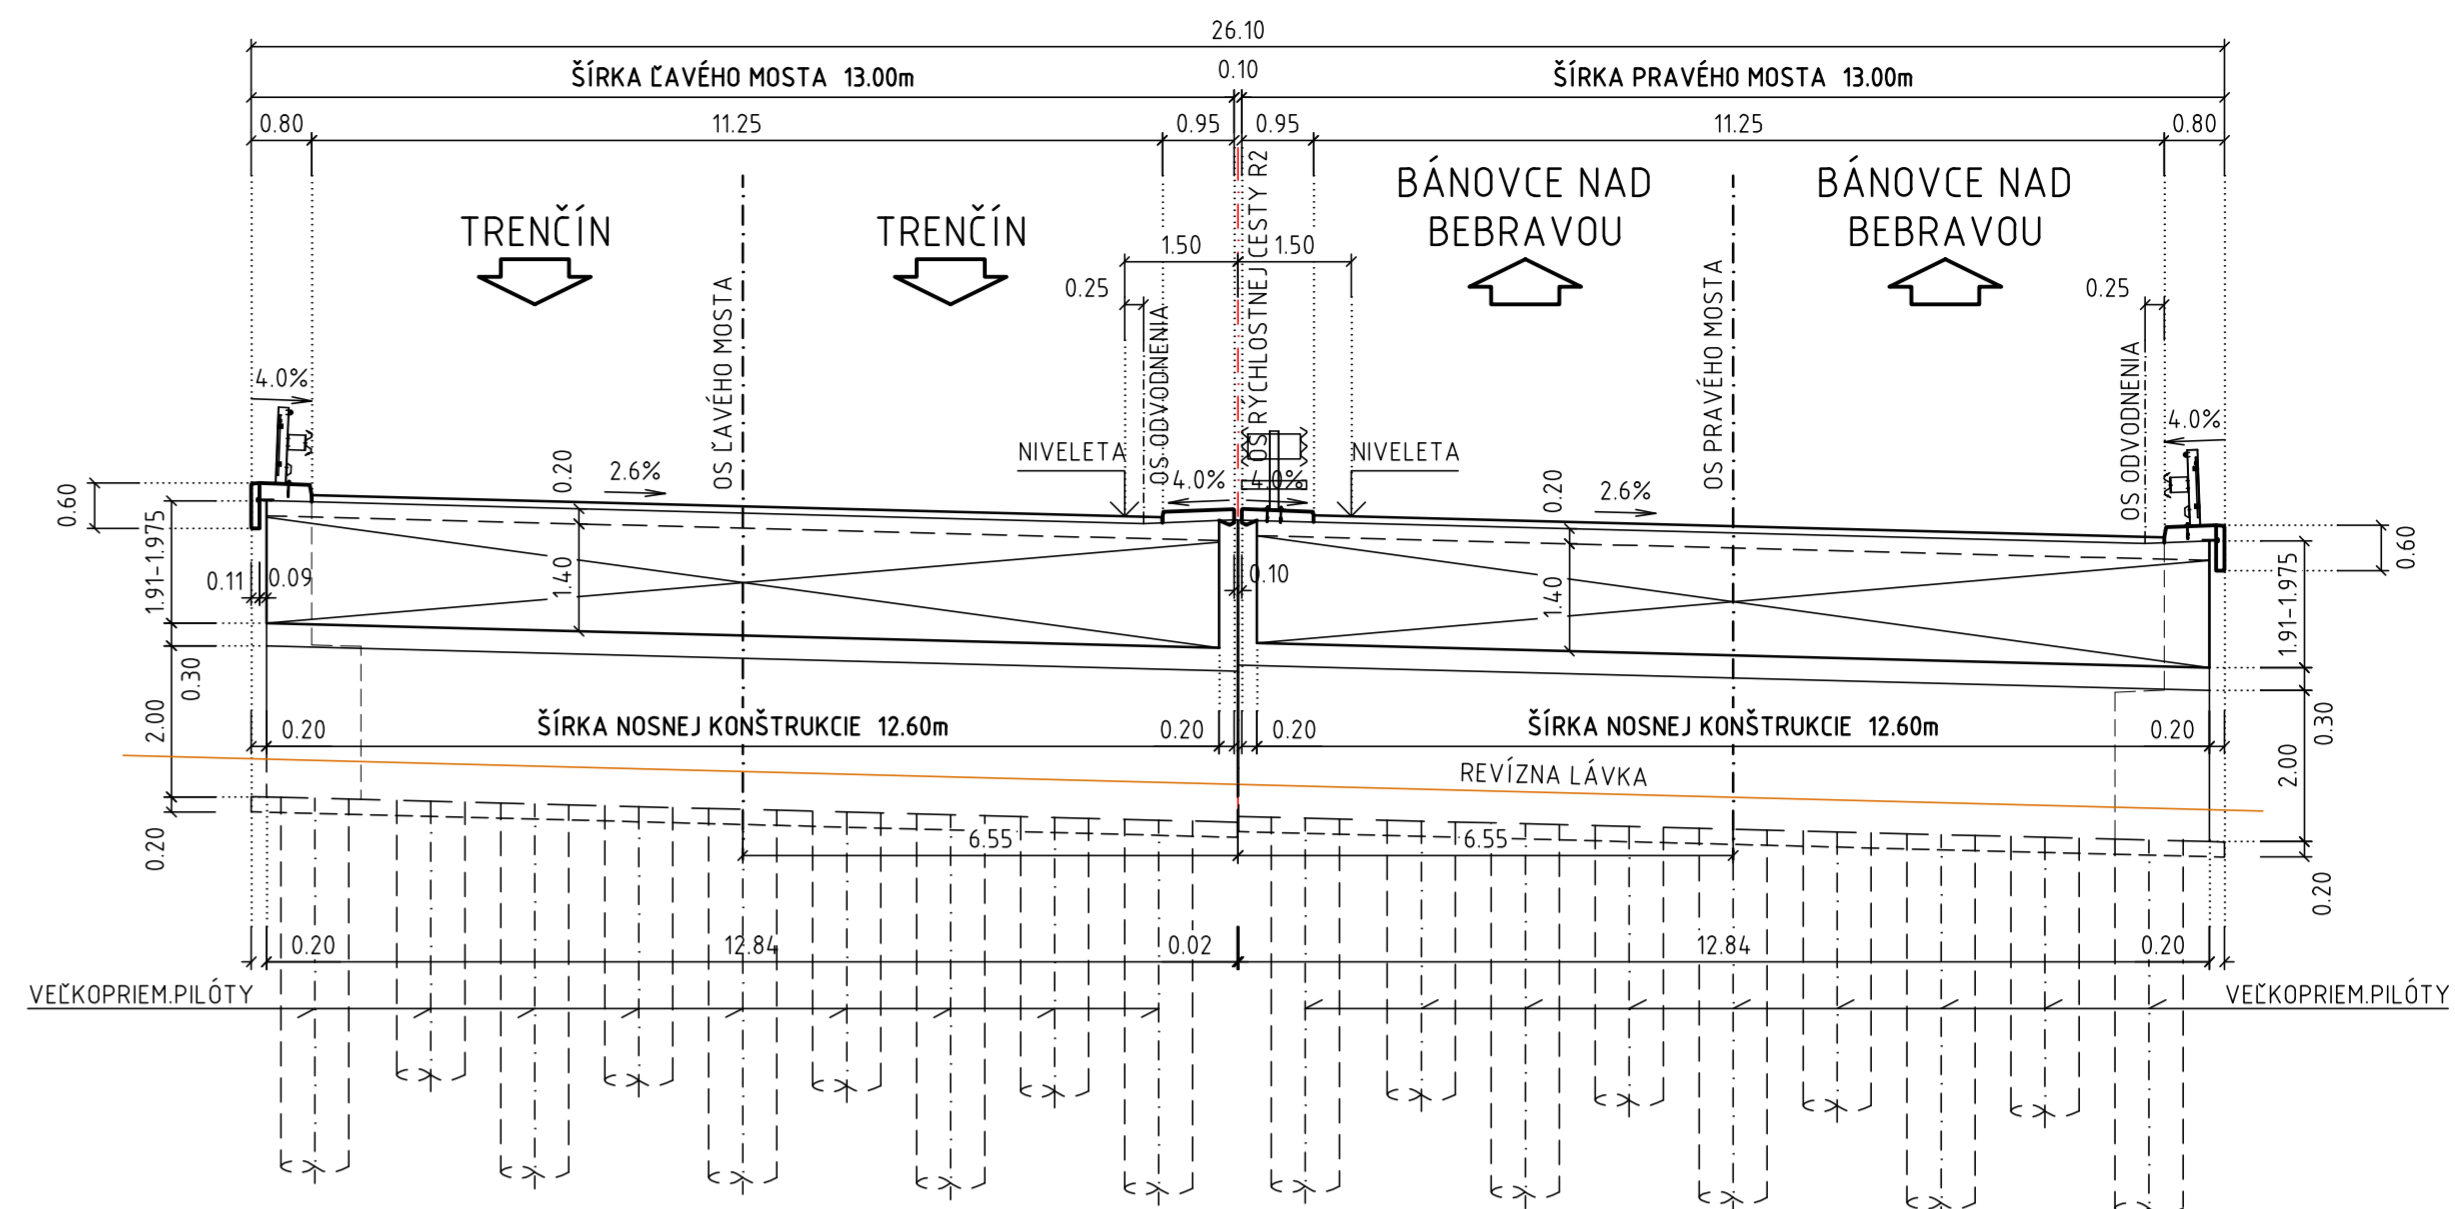

KONCEPT

D.4

vypracoval Ing. Milan DÚRÁK	zodp. projektant Ing. Milan DÚRÁK	hl. inž. projektu Ing. Mikuš Š. JUBKOVIC	zhotoviteľ DOPRAVOVÝ PROJEKT
kontroloval Ing. Andrej MARTON	riadiťel divízie Ing. Stanislav BUKOVINSKY	identifikačné číslo prílohy	DOPRAVOVÝ PROJEKT, a.s. DIVÍZIA BRATISLAVA I 83203 BRATISLAVA, KOVÁČIKOVA 2,4
kraj TRENČIANSKY	okres TRENČÍN, BÁNOVCE NAD BEBRAVOU	objedávateľ NÁRODNÁ DIACNÁ SPOLOČNOSŤ a.s., DÚBRAVSKÁ CESTA 14, 841 04 BRATISLAVA	dátum 10/2020
RÝCHLOSTNÁ CESTA R2 MNÍCHOVA LEHOTA - RUSKOVCE			formát 8A4
225 MOST NA R2 V km 10,559 NAD SVITAVSKÝM POTOKOM			mierka 1:100 / 200
			stupeň DSP letapa
			číslo zákazky 7771-00
			súprava číslo prílohy 25