




REZ A-A
 1:200

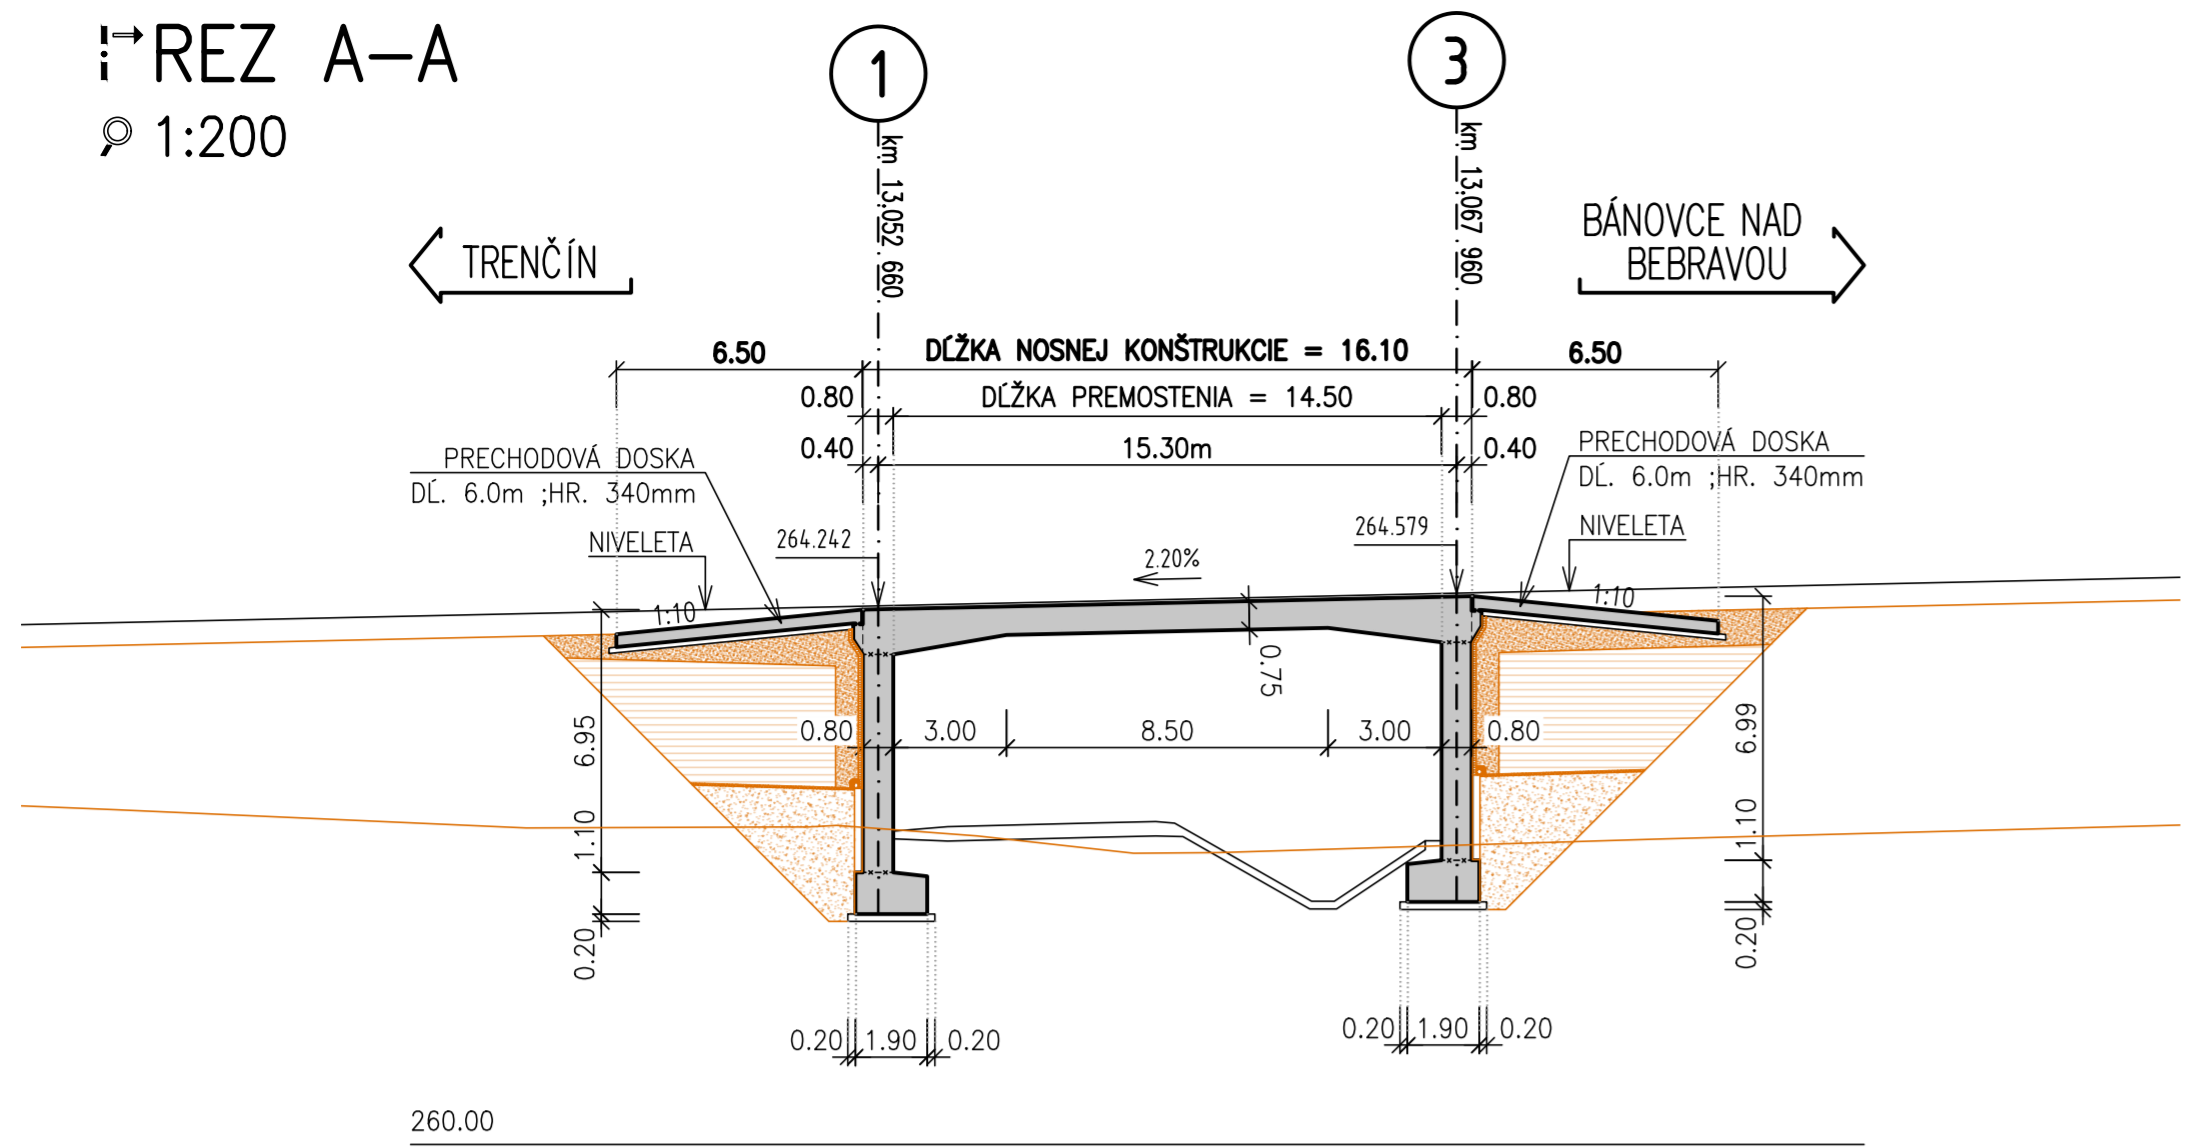

REZ B-B
 1:100

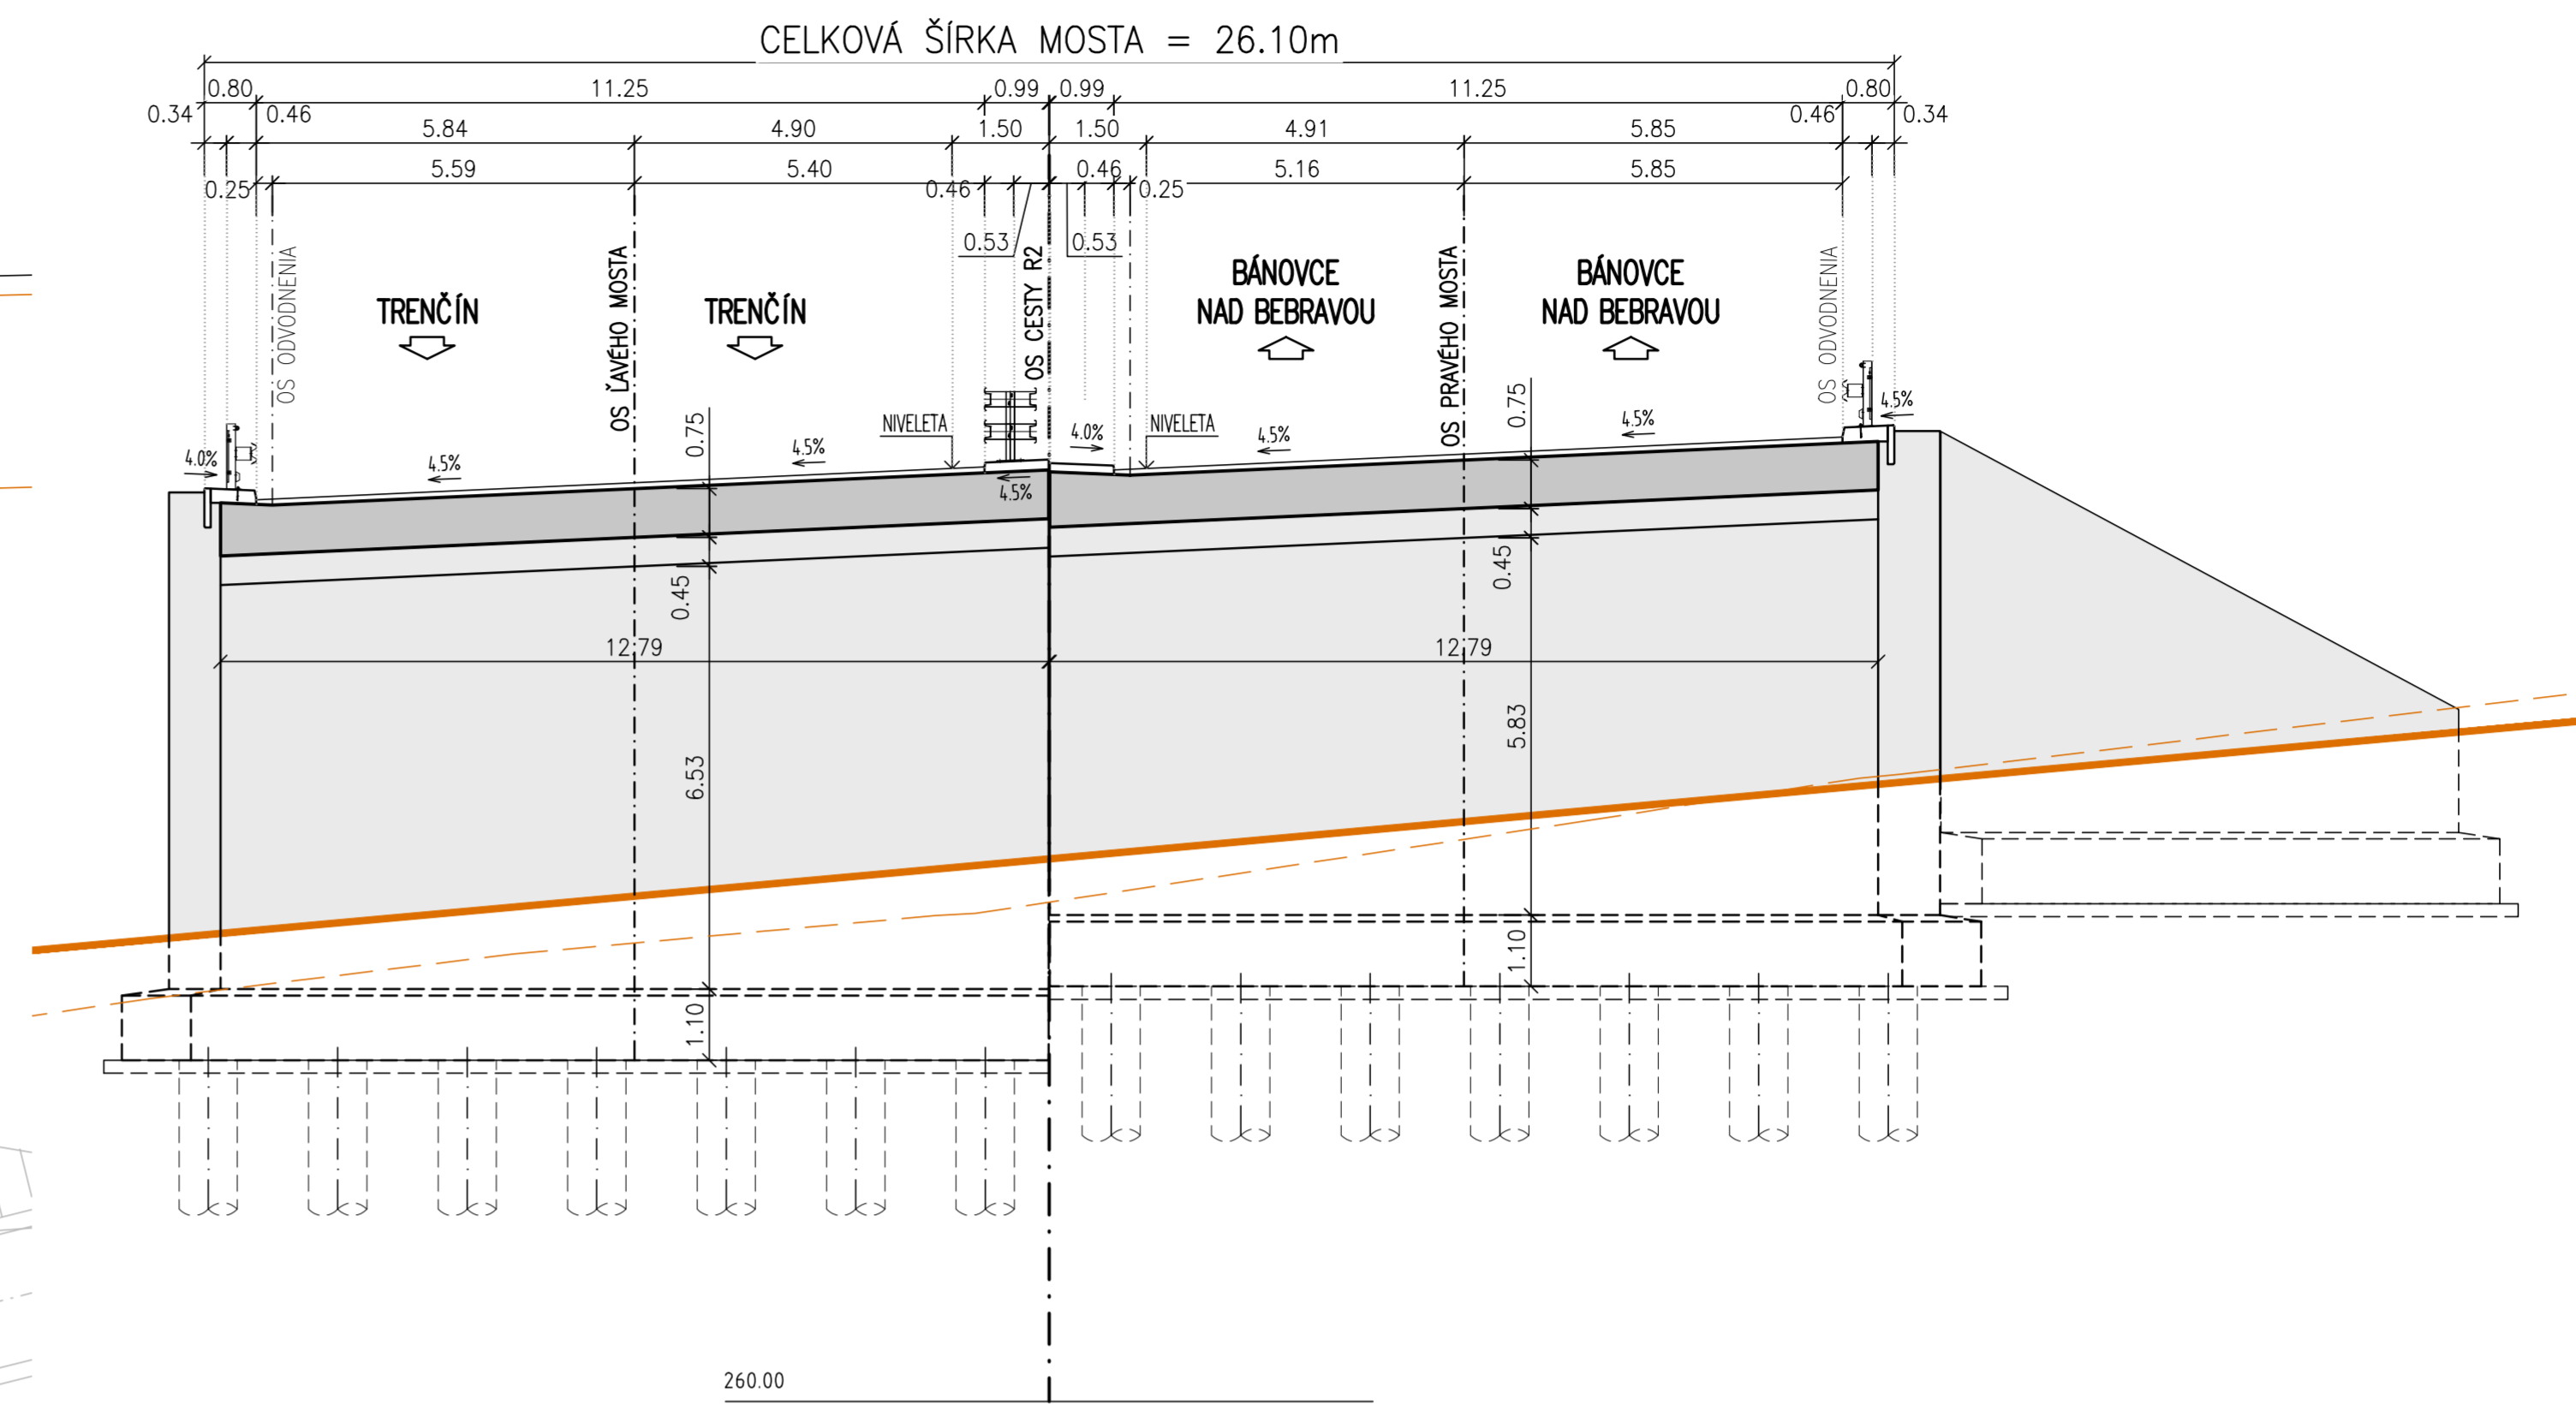

PÔDORYS
 1:200

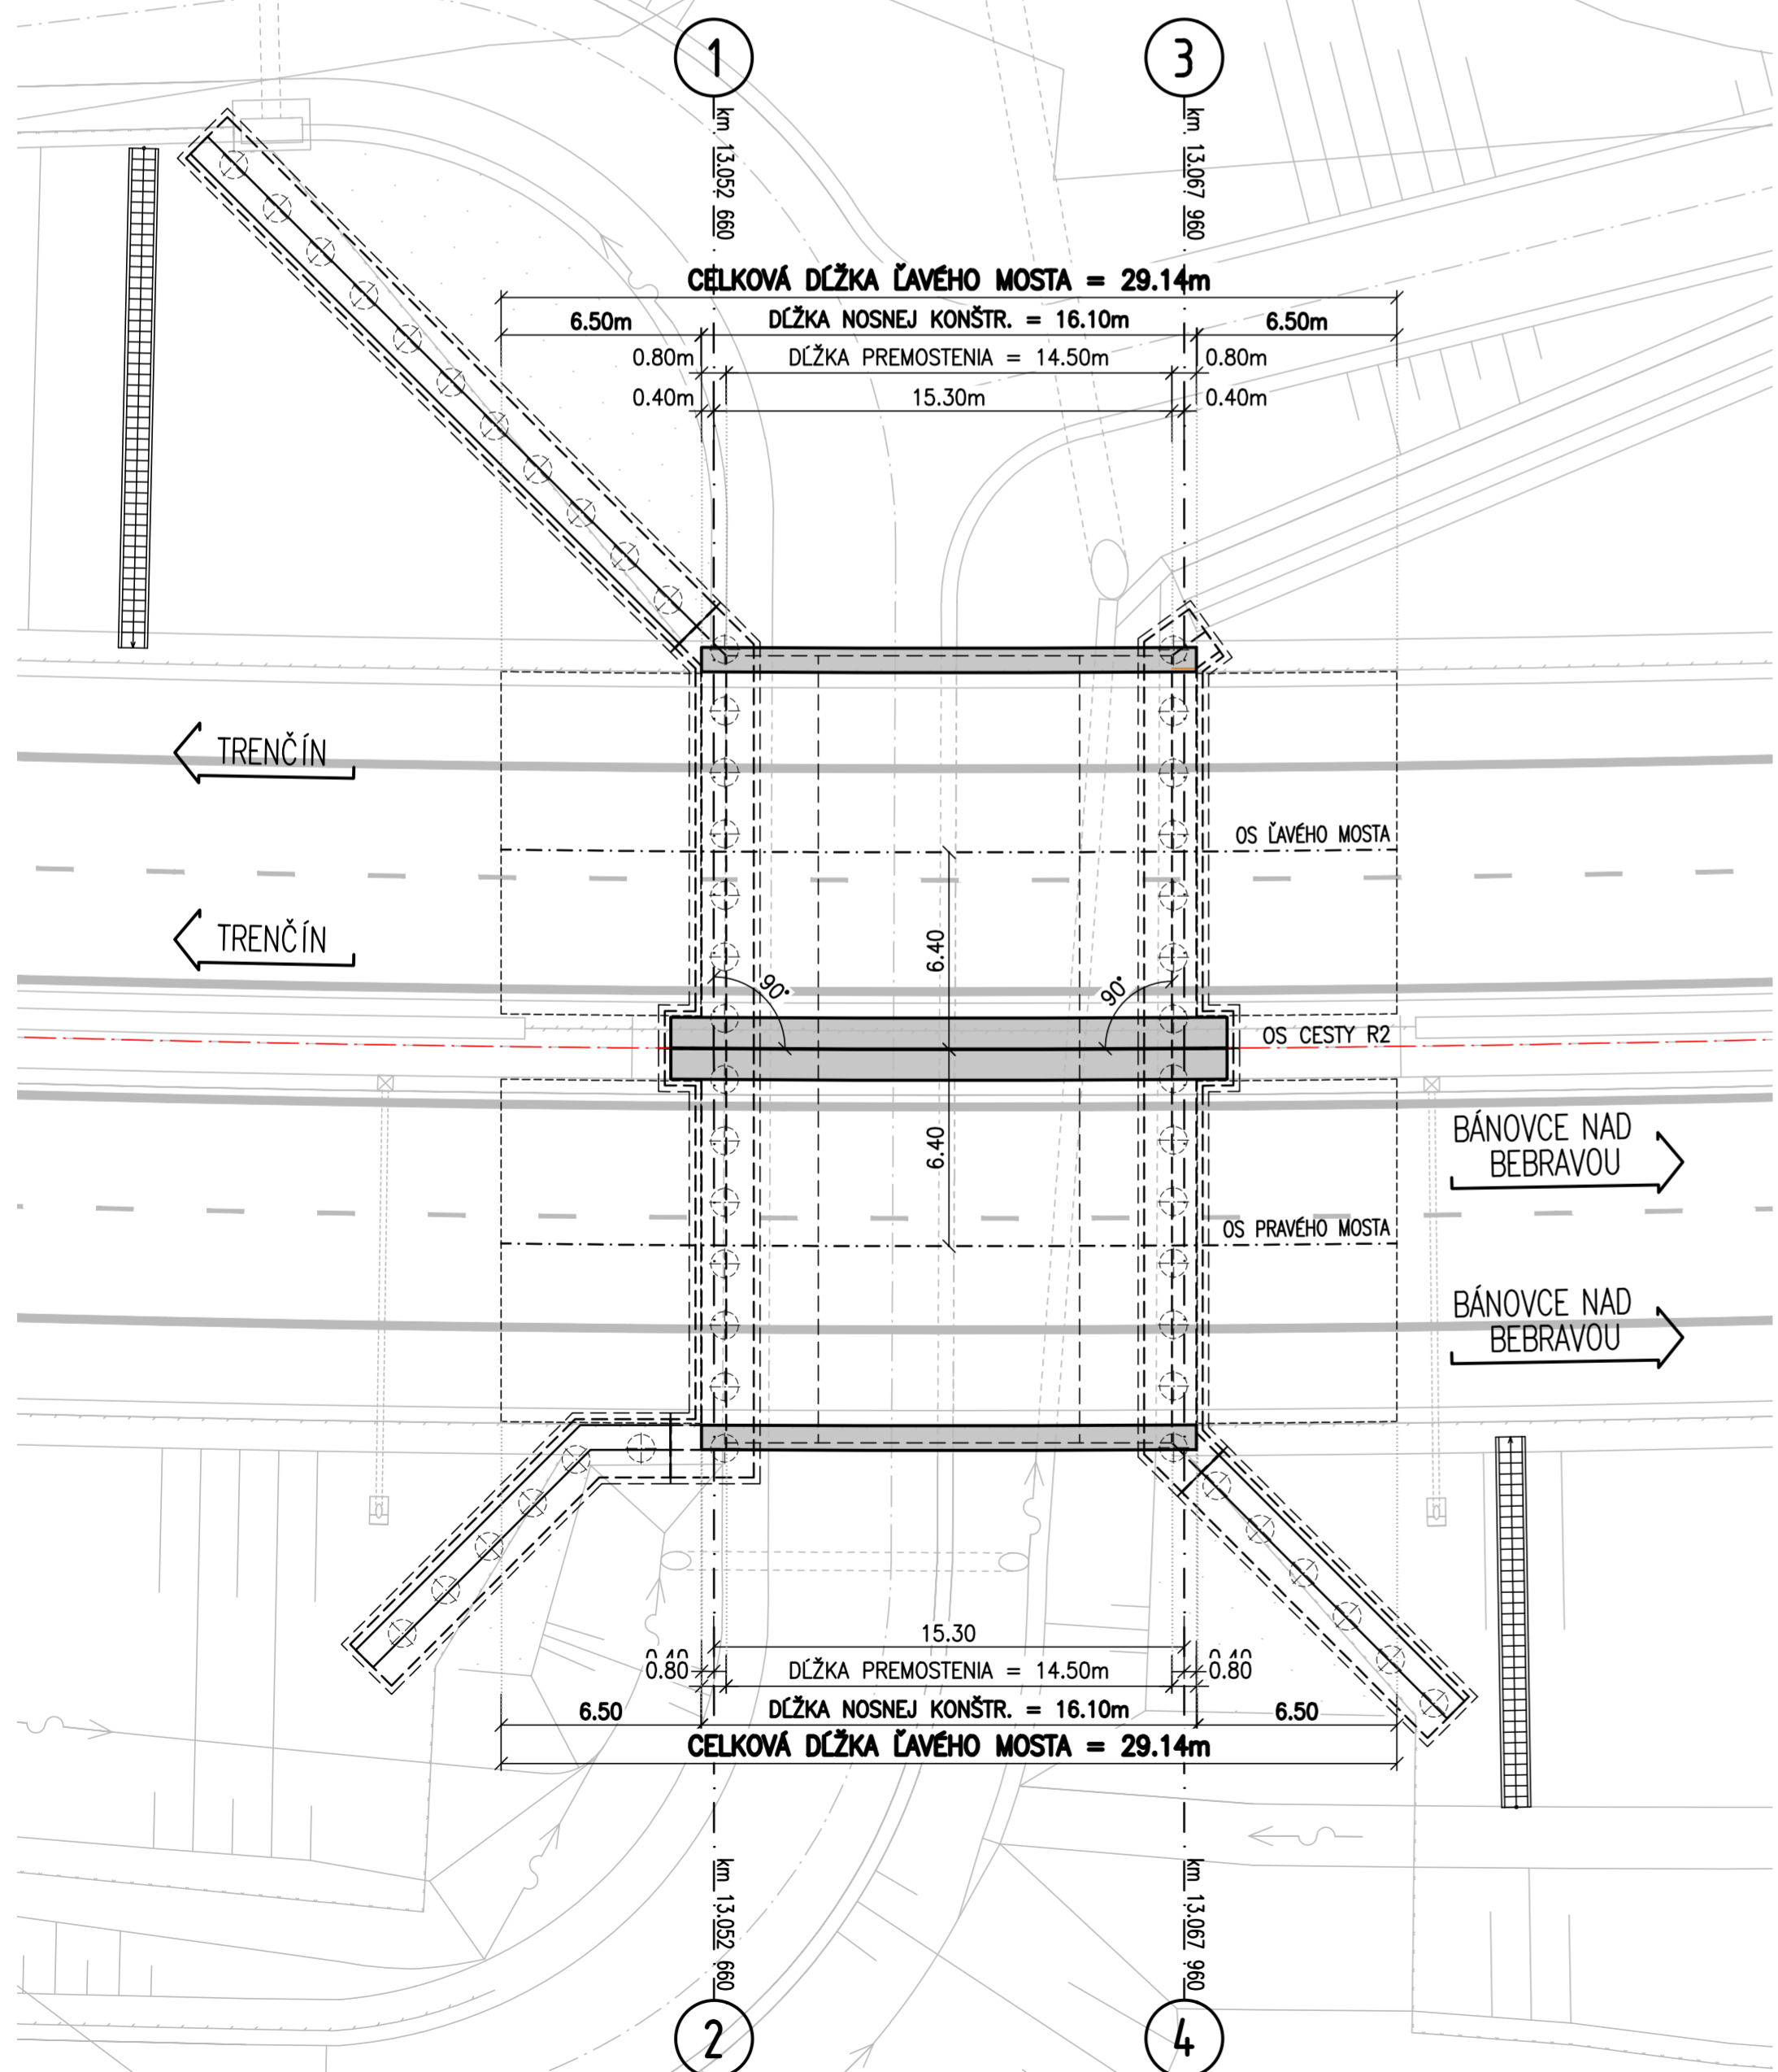

KONCEPT

D.4

vyraboval MSc. Jakub CHOVAŇEC	zodp. projektant Ing. Martin MORAVÍK	hl. inž. projektu Ing. Mikuláš JUBAVIČ	motovititeľ DOPRAVOPROJEKT
kontroloval Ing. Martin MORAVÍK	náďiteľ divízie Ing. Stanislav BUKOVINSKY	identifikačné číslo prílohy	DOPRAVOPROJEKT, o.s. DIVÍZIA BRATISLAVA I
kraj TRENČIANSKY	okres TRENČÍN, BÁNOVCE NAD BEBRAVOU	objednávateľ NÁRODNÁ DIAĽNIČNÁ SPOLOČNOSŤ o.s., DÚBRAVSKÁ CESTA 14, 841 04 BRATISLAVA	83203 BRATISLAVA, KOMINÁRSKA 2,4
230 MOST NA R2 V km 13,055 NAD POENOU CESTOU		dátum 10/2020	formát A4
		mierka 1:100, 1:250	štúpeň DSP 1. etapa
		číslo zákazky 7771-00	súprava číslo prílohy 30