


VZOROVÉ PRIEČNE REZY PRELOŽKY POTOKA

MIERKA 1:100


ÚPRAVY PROFILU KORYTA POD MOSTNÝMI OBJEKTAMI

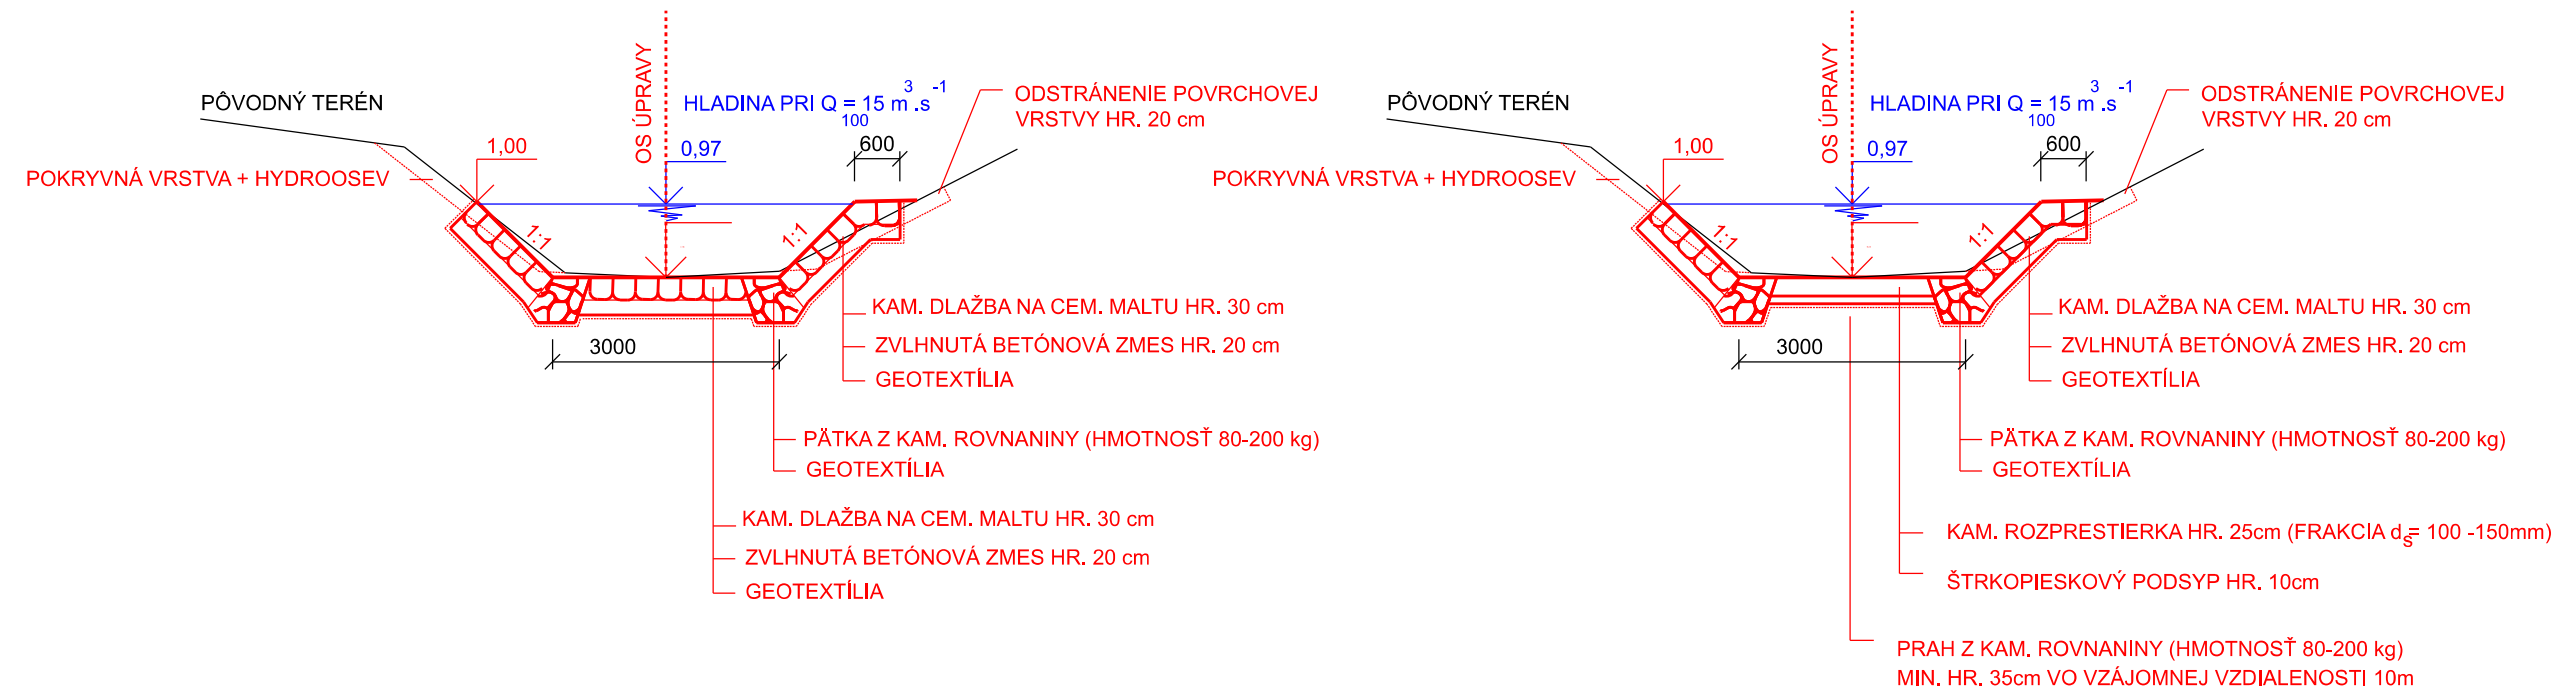

PRIEČNE STABILIZAČNÉ PRAHY NAVRHUJEME NA ZÚ, KÚ A MIESTACH ZMENY ÚPRAVY A KAŽDÝCH 10m

POZDĽŽNY PROFIL PRELOŽKY POTOKA

MIERKA 1:200/1 000

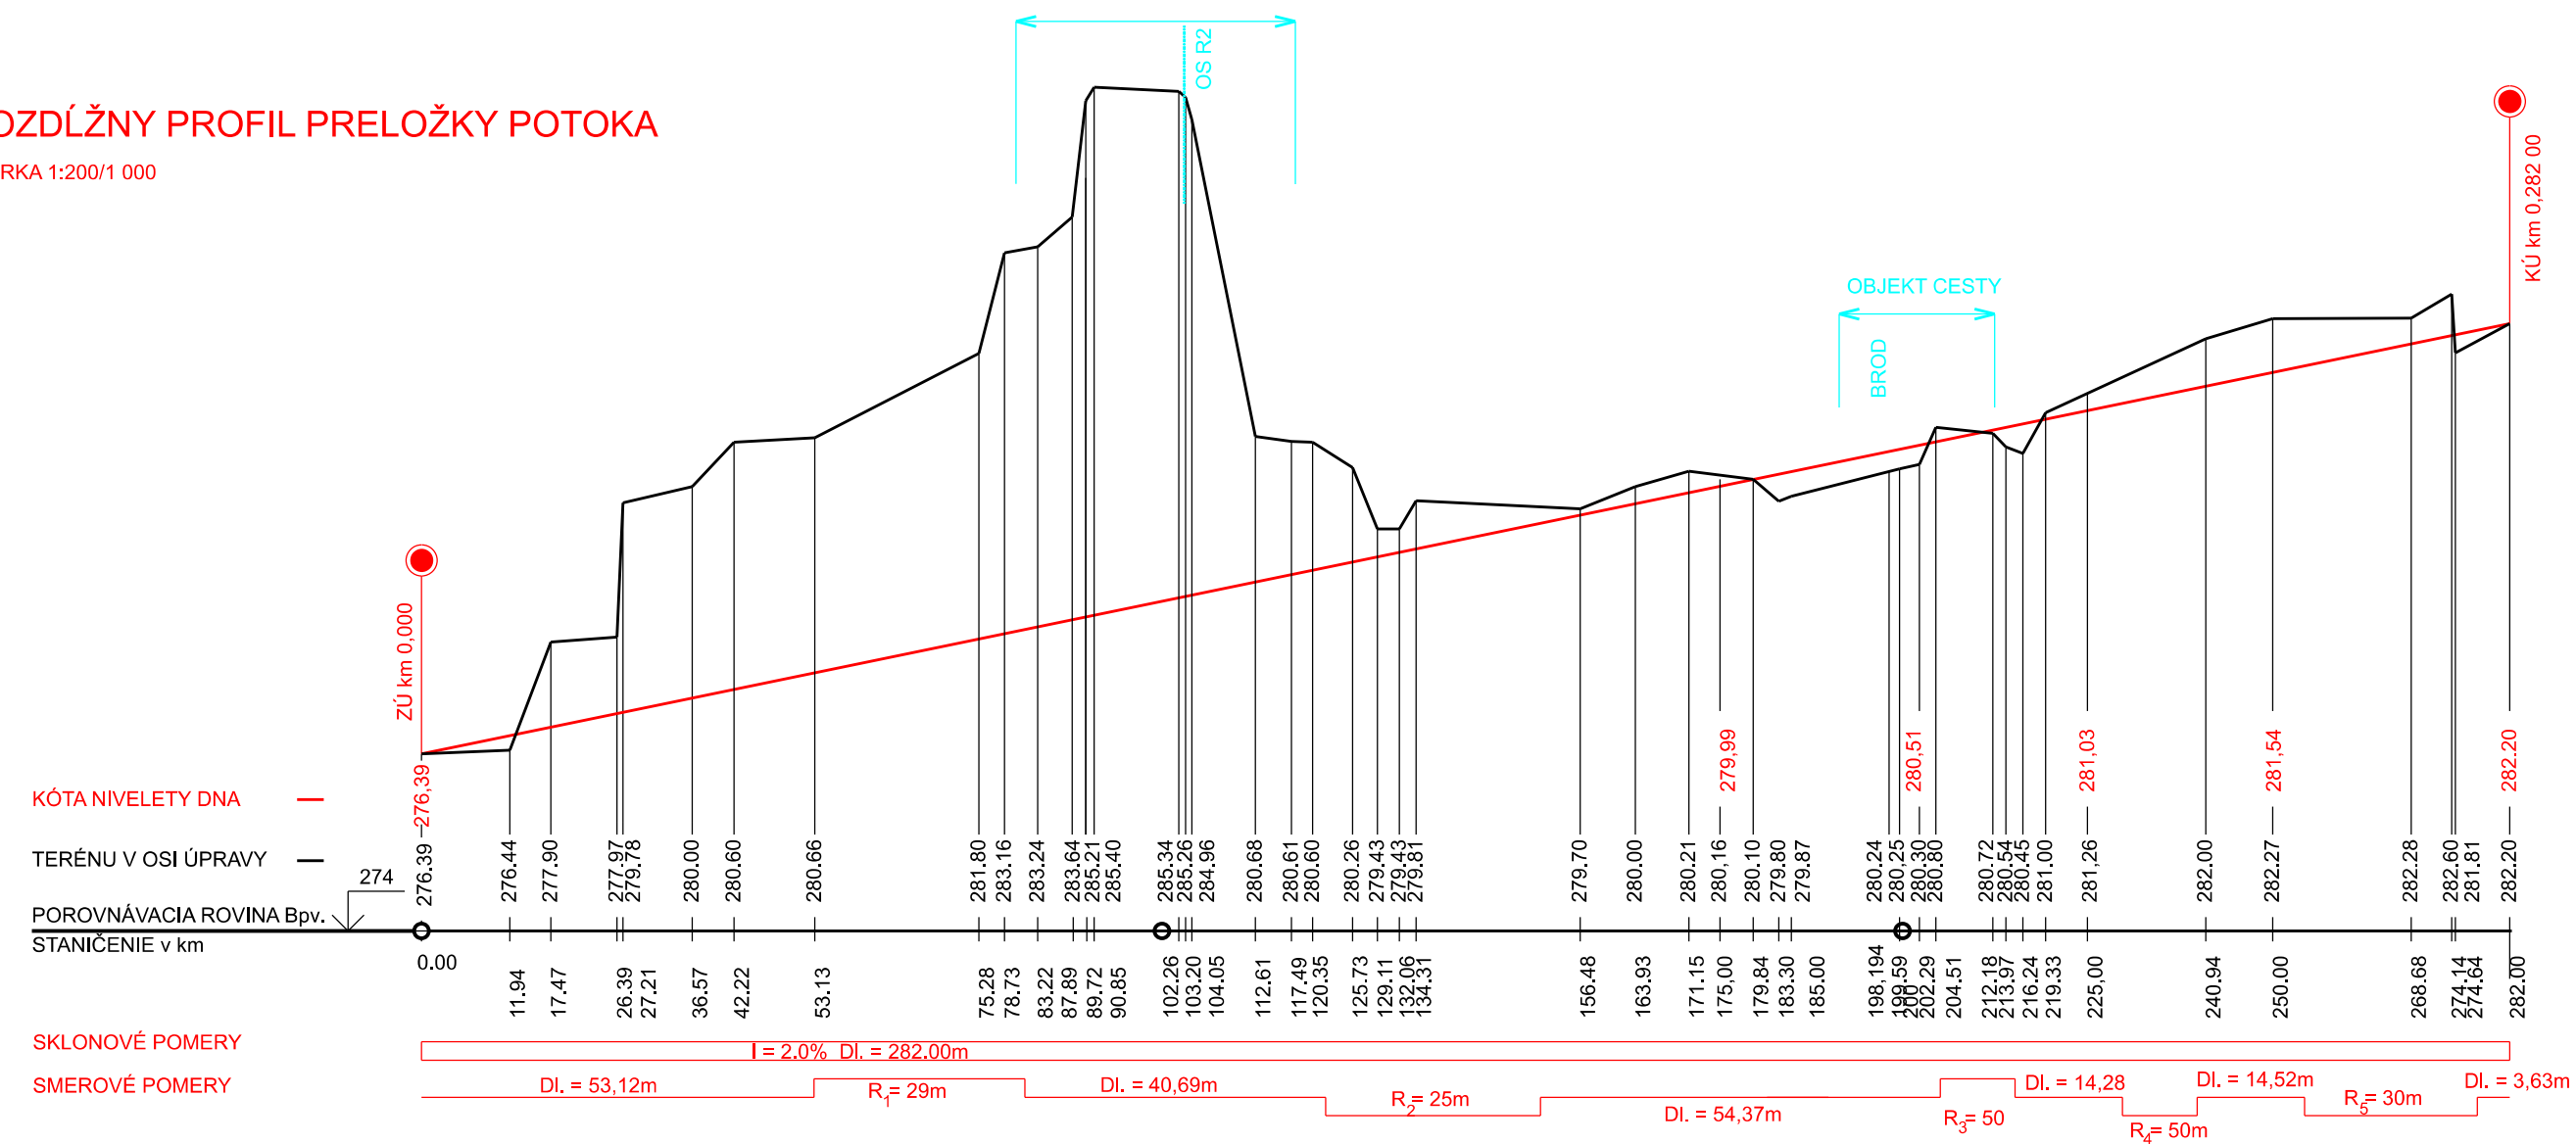

D.7

vypracoval Ing. arch. Jakub SVITEK	zodp. projektant Ing. Janka SVITEKOVÁ	hl. inž. projektu Ing. Mikuláš JURKOVIC	zhotoviteľ
kontroloval Ing. Janka SVITEKOVÁ	naditeľ divízie Ing. Stanislav BUKOVINSKY	identifikácia čisto prílohy	SARU
kraj TREŇCIANSKY	okres TREŇCÍN, BÁNOVCE NAD BEBRAVOU	SARU s. r. o. Royová 4, 831 01 Bratislava	
objednávateľ NÁRODNÁ DIAĽNIČNÁ SPOLOČNOSŤ a. s., DUBRAVSKÁ CESTA 14, 841 04 BRATISLAVA	dátum 10/2020		
RÝCHLOSTNÁ CESTA R2 MNÍCHOVA LEHOTA - RUSKOVCE			formát -
PRELOŽKA TURNIANSKEHO POTOKA V km 0,898 R2			mierka -
			slupeň DSP I etapa
			číslo zákazky 7771-00
			súprava čisto prílohy