


VZOROVÉ PRIEČNE REZY PRELOŽKY
TURNIANSKÉHO POTOKA


MIERKA 1:100

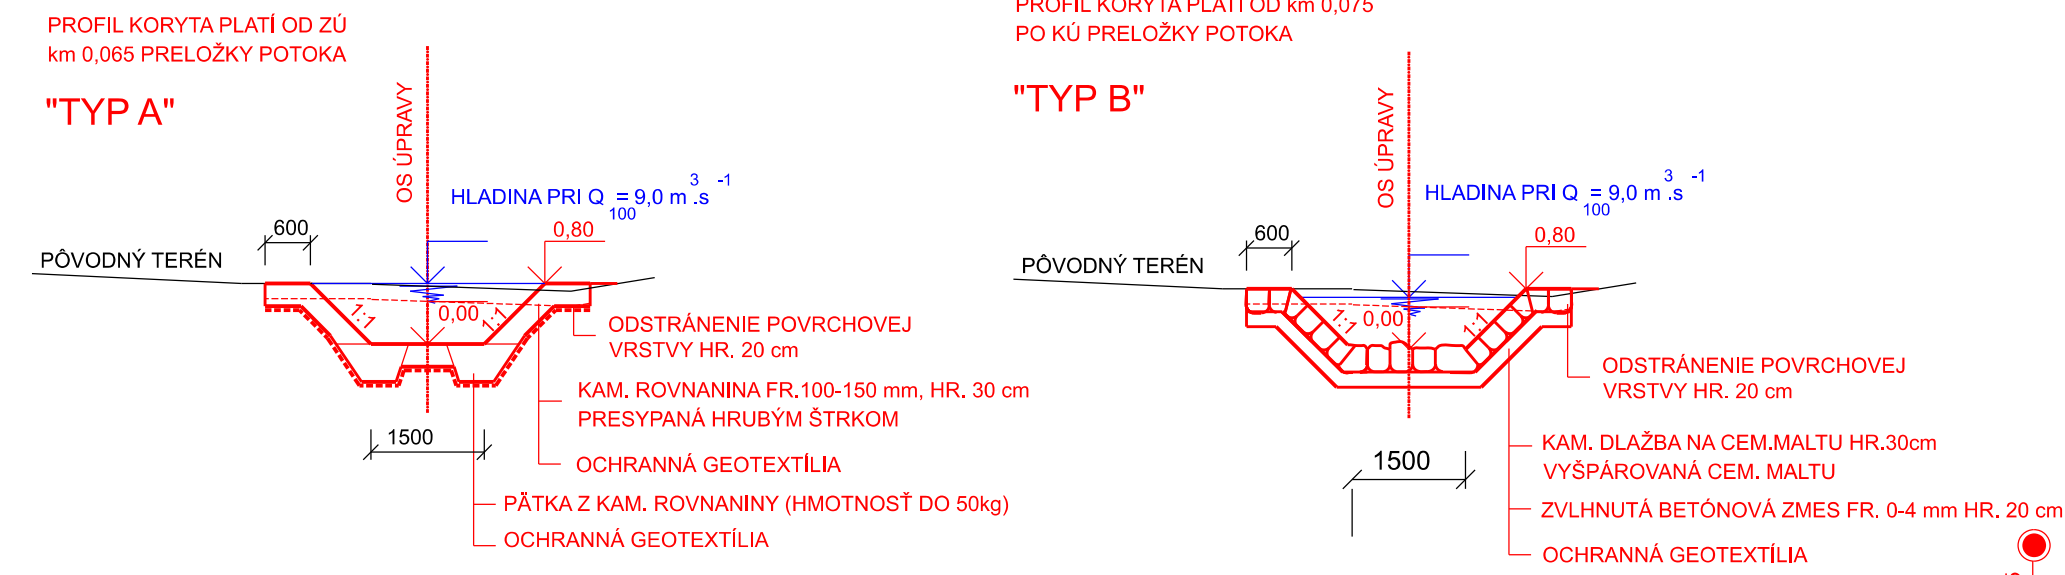

PRIEČNE STABILIZAČNÉ PRAHY NAVRHUJEME
NA ZÚ, KÚ A MIESTACH ZMENY ÚPRAVY

ROZDĽŤNY PROFIL PRELOŽKY POTOKA

MIERKA 1:200/1 000

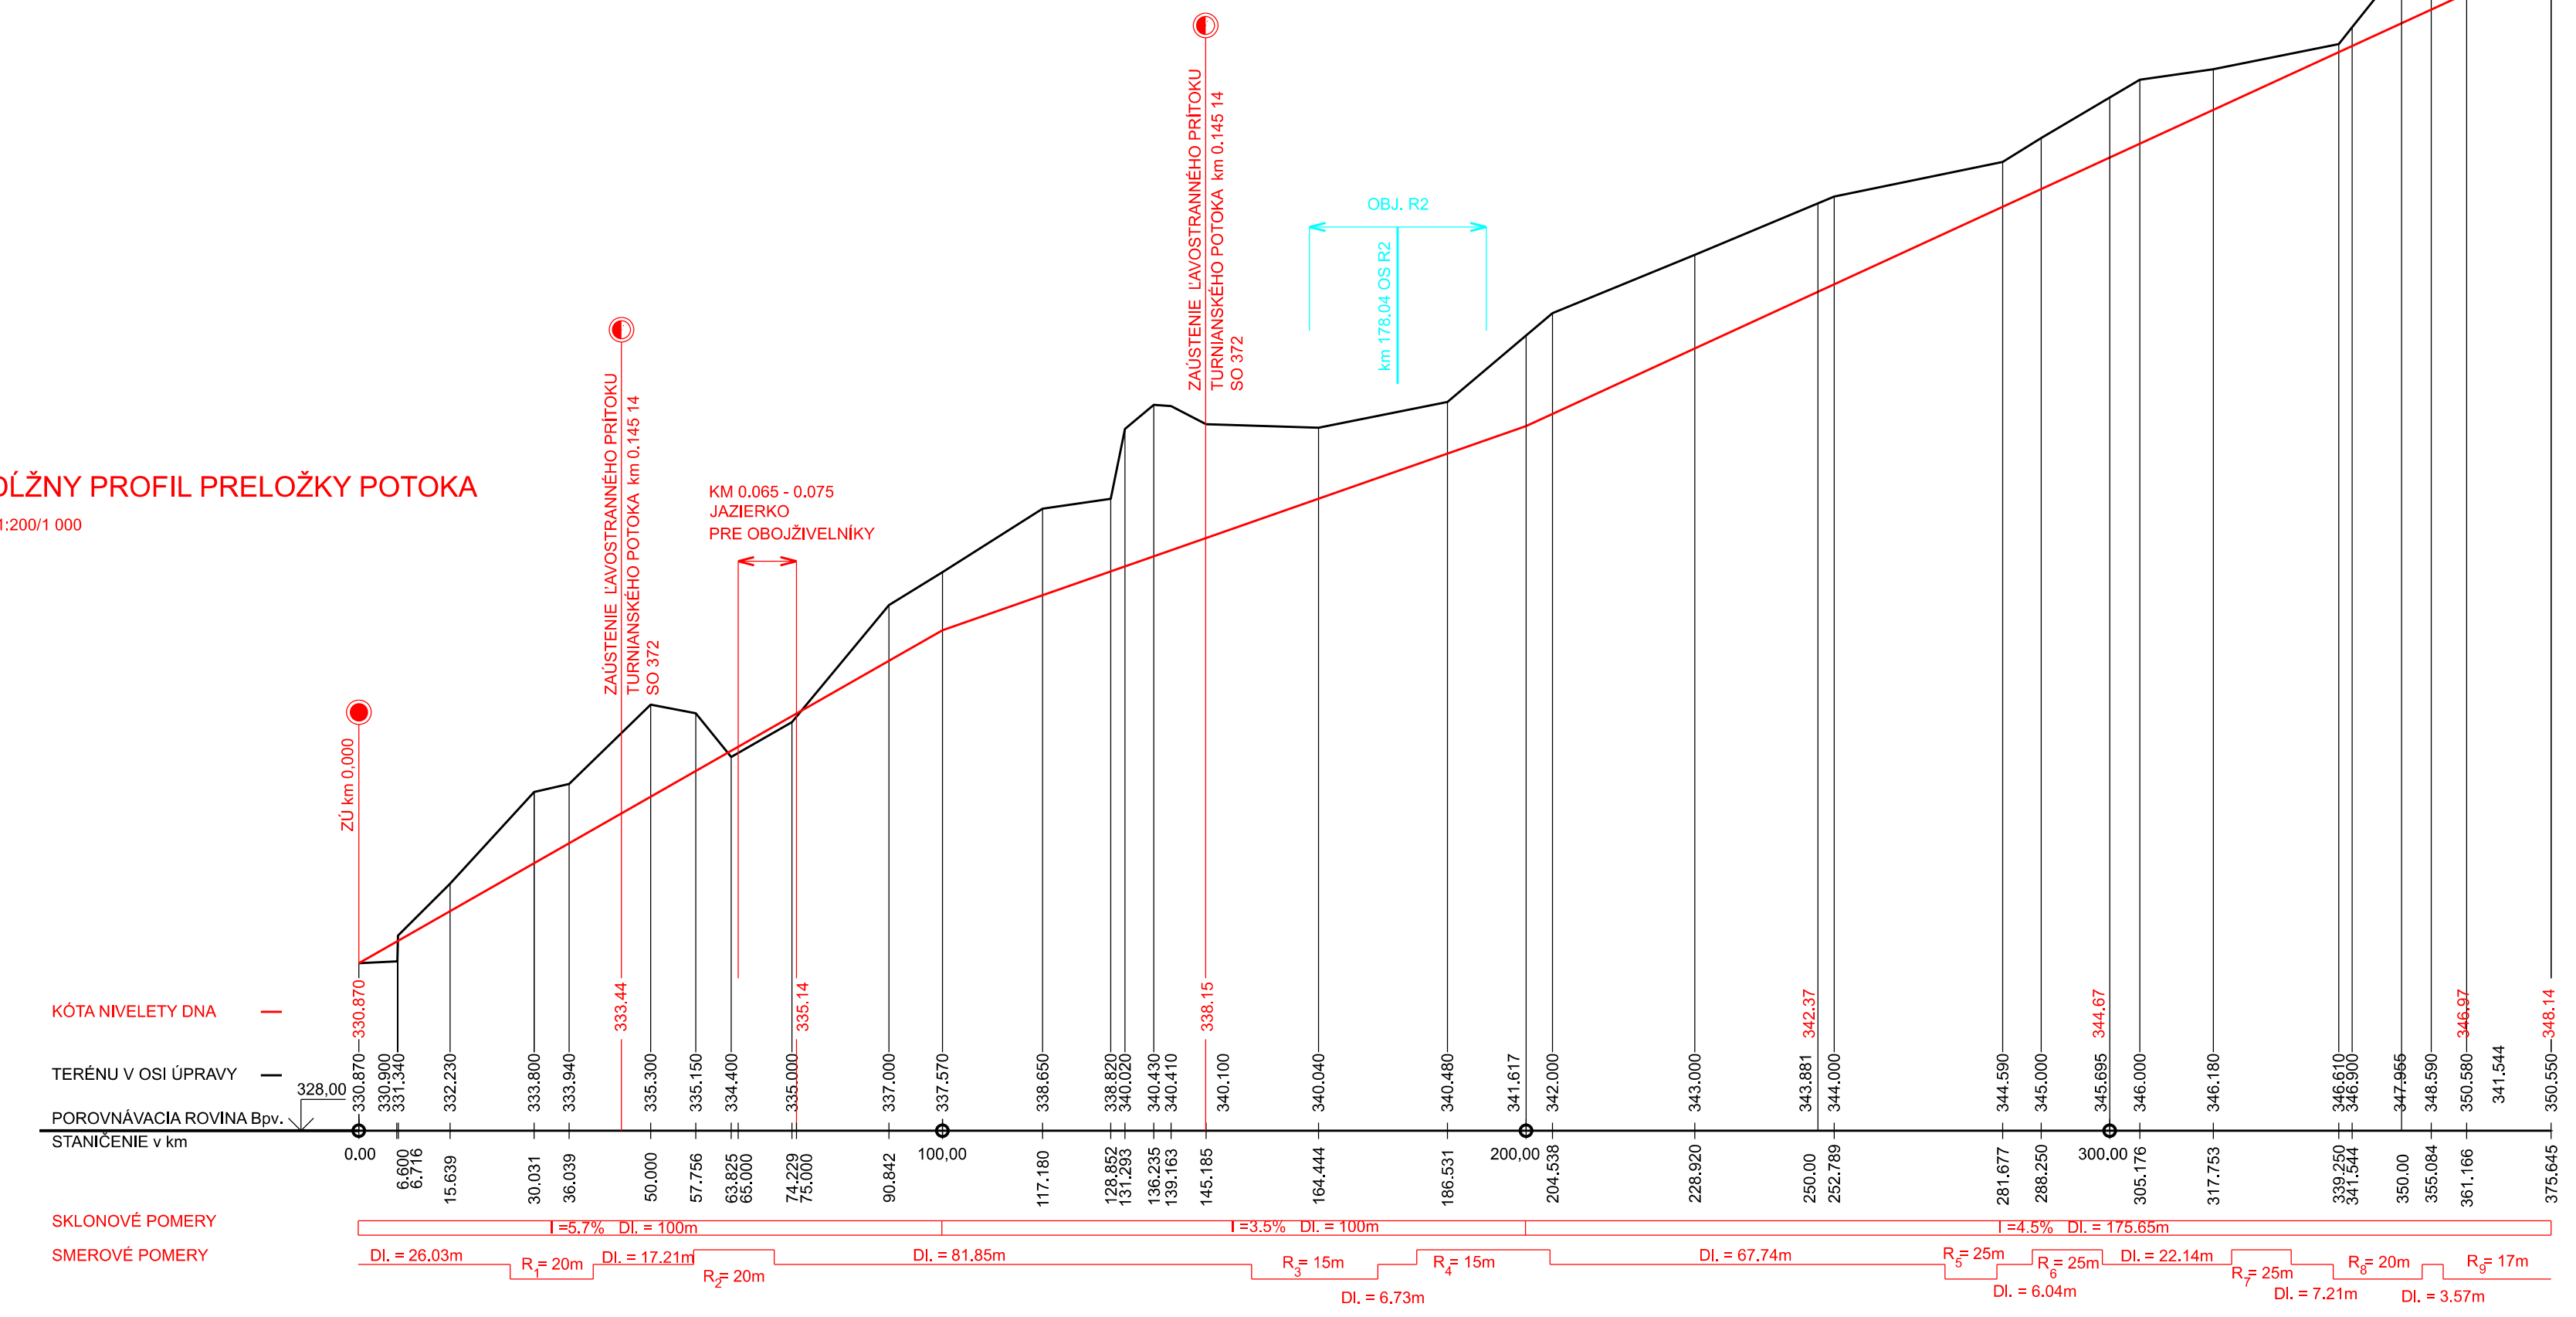

KÓTA NIVELETY DNA


TERÉNU V OSI ÚPRAVY

POROVNÁVACIA ROVINA Bp.

STANIČENIE v km

SKLONOVÉ POMERY

SMEROVÉ POMERY



**NÁRODNÁ
DIAĽNIČNÁ
SPOLOČNOSŤ**

KONCEPT

D.7

vypracoval Ing. arch. Jakub SVITEK	zodp. projektant Ing. Janka SVITEKOVÁ	hl. inž. projektu Ing. Mikuš JABROVÍČ	zhotoviteľ sar
kontroloval Ing. Janka SVITEKOVÁ	nadhľad dizajne Ing. Stanislav BUKOVINSKY	identifikačné číslo prílohy	
kraj: TREŇANSKÝ		okres: TREŇÍN, BÄNDVOCE NAD BEBRÁVOU	
objednávateľ: NÁRODNÁ DIAĽNIČNÁ SPOLOČNOSŤ a.s., DUBRAVSKÁ CESTA 14, 841 04 BRATISLAVA			
RÝCHLOSTNÁ CESTA R2 MNÍCHOVA LEHOTA - RUSKOVCE			dátum: 10/2020
			formát: -
			merka: -
			stupeň: DSP I etapa
			číslo zákazky: 7771-00
PRELOŽKA TURNIANSKEHO POTOKA V km 2,627-2,832 R2			súprava: číslo prílohy