


VZOROVÉ PRIEČNE REZY ÚPRAVY
ĽAVOSTRANNÉHO PRÍTOKU TURNIANSKÉHO POTOKA

MIERKA 1:100


PROFIL KORYTA PLATÍ OD ZÚ
PO km 0,140 00 PRELOŽKY POTOKA

"TYP A"

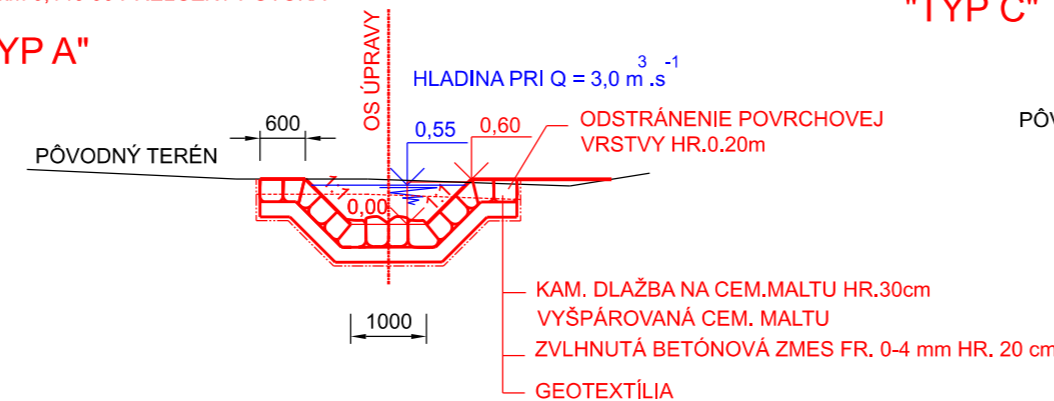

PROFIL KORYTA PLATÍ
OD SPÁDISKOVEJ ŠAČTY PO KÚ


"TYP C"

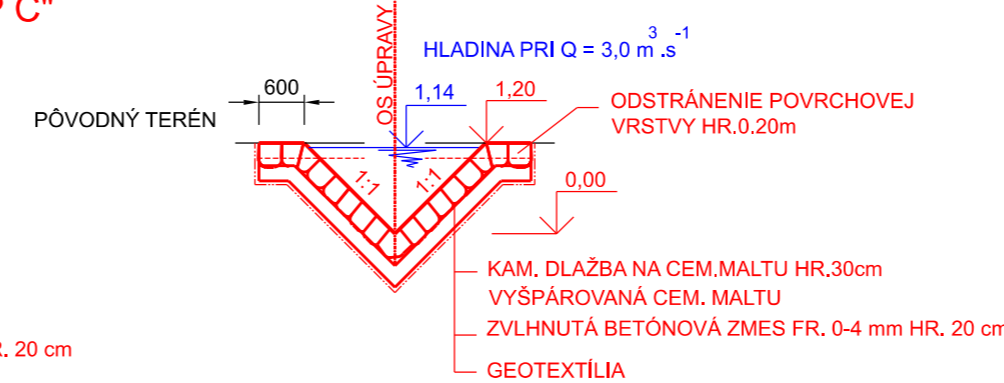

PRIEČNE STABILIZAČNÉ PRAHY NAVRHUJEME
NA ZÚ, KÚ A MIESTACH ZMENY ÚPRAVY


PROFIL KORYTA PLATÍ OD km 0,140 00
PO SPÁDISKOVÚ ŠAČTU

"TYP B"

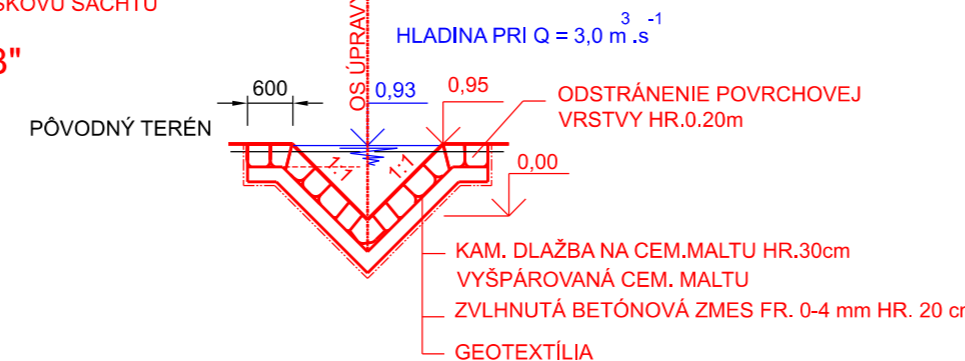

POZDĹŽNY PROFIL ÚPRAVY ĽAVOSTRANNÉHO PRÍTOKU
TURNIANSKÉHO POTOKA

MIERKA 1:200/1 000

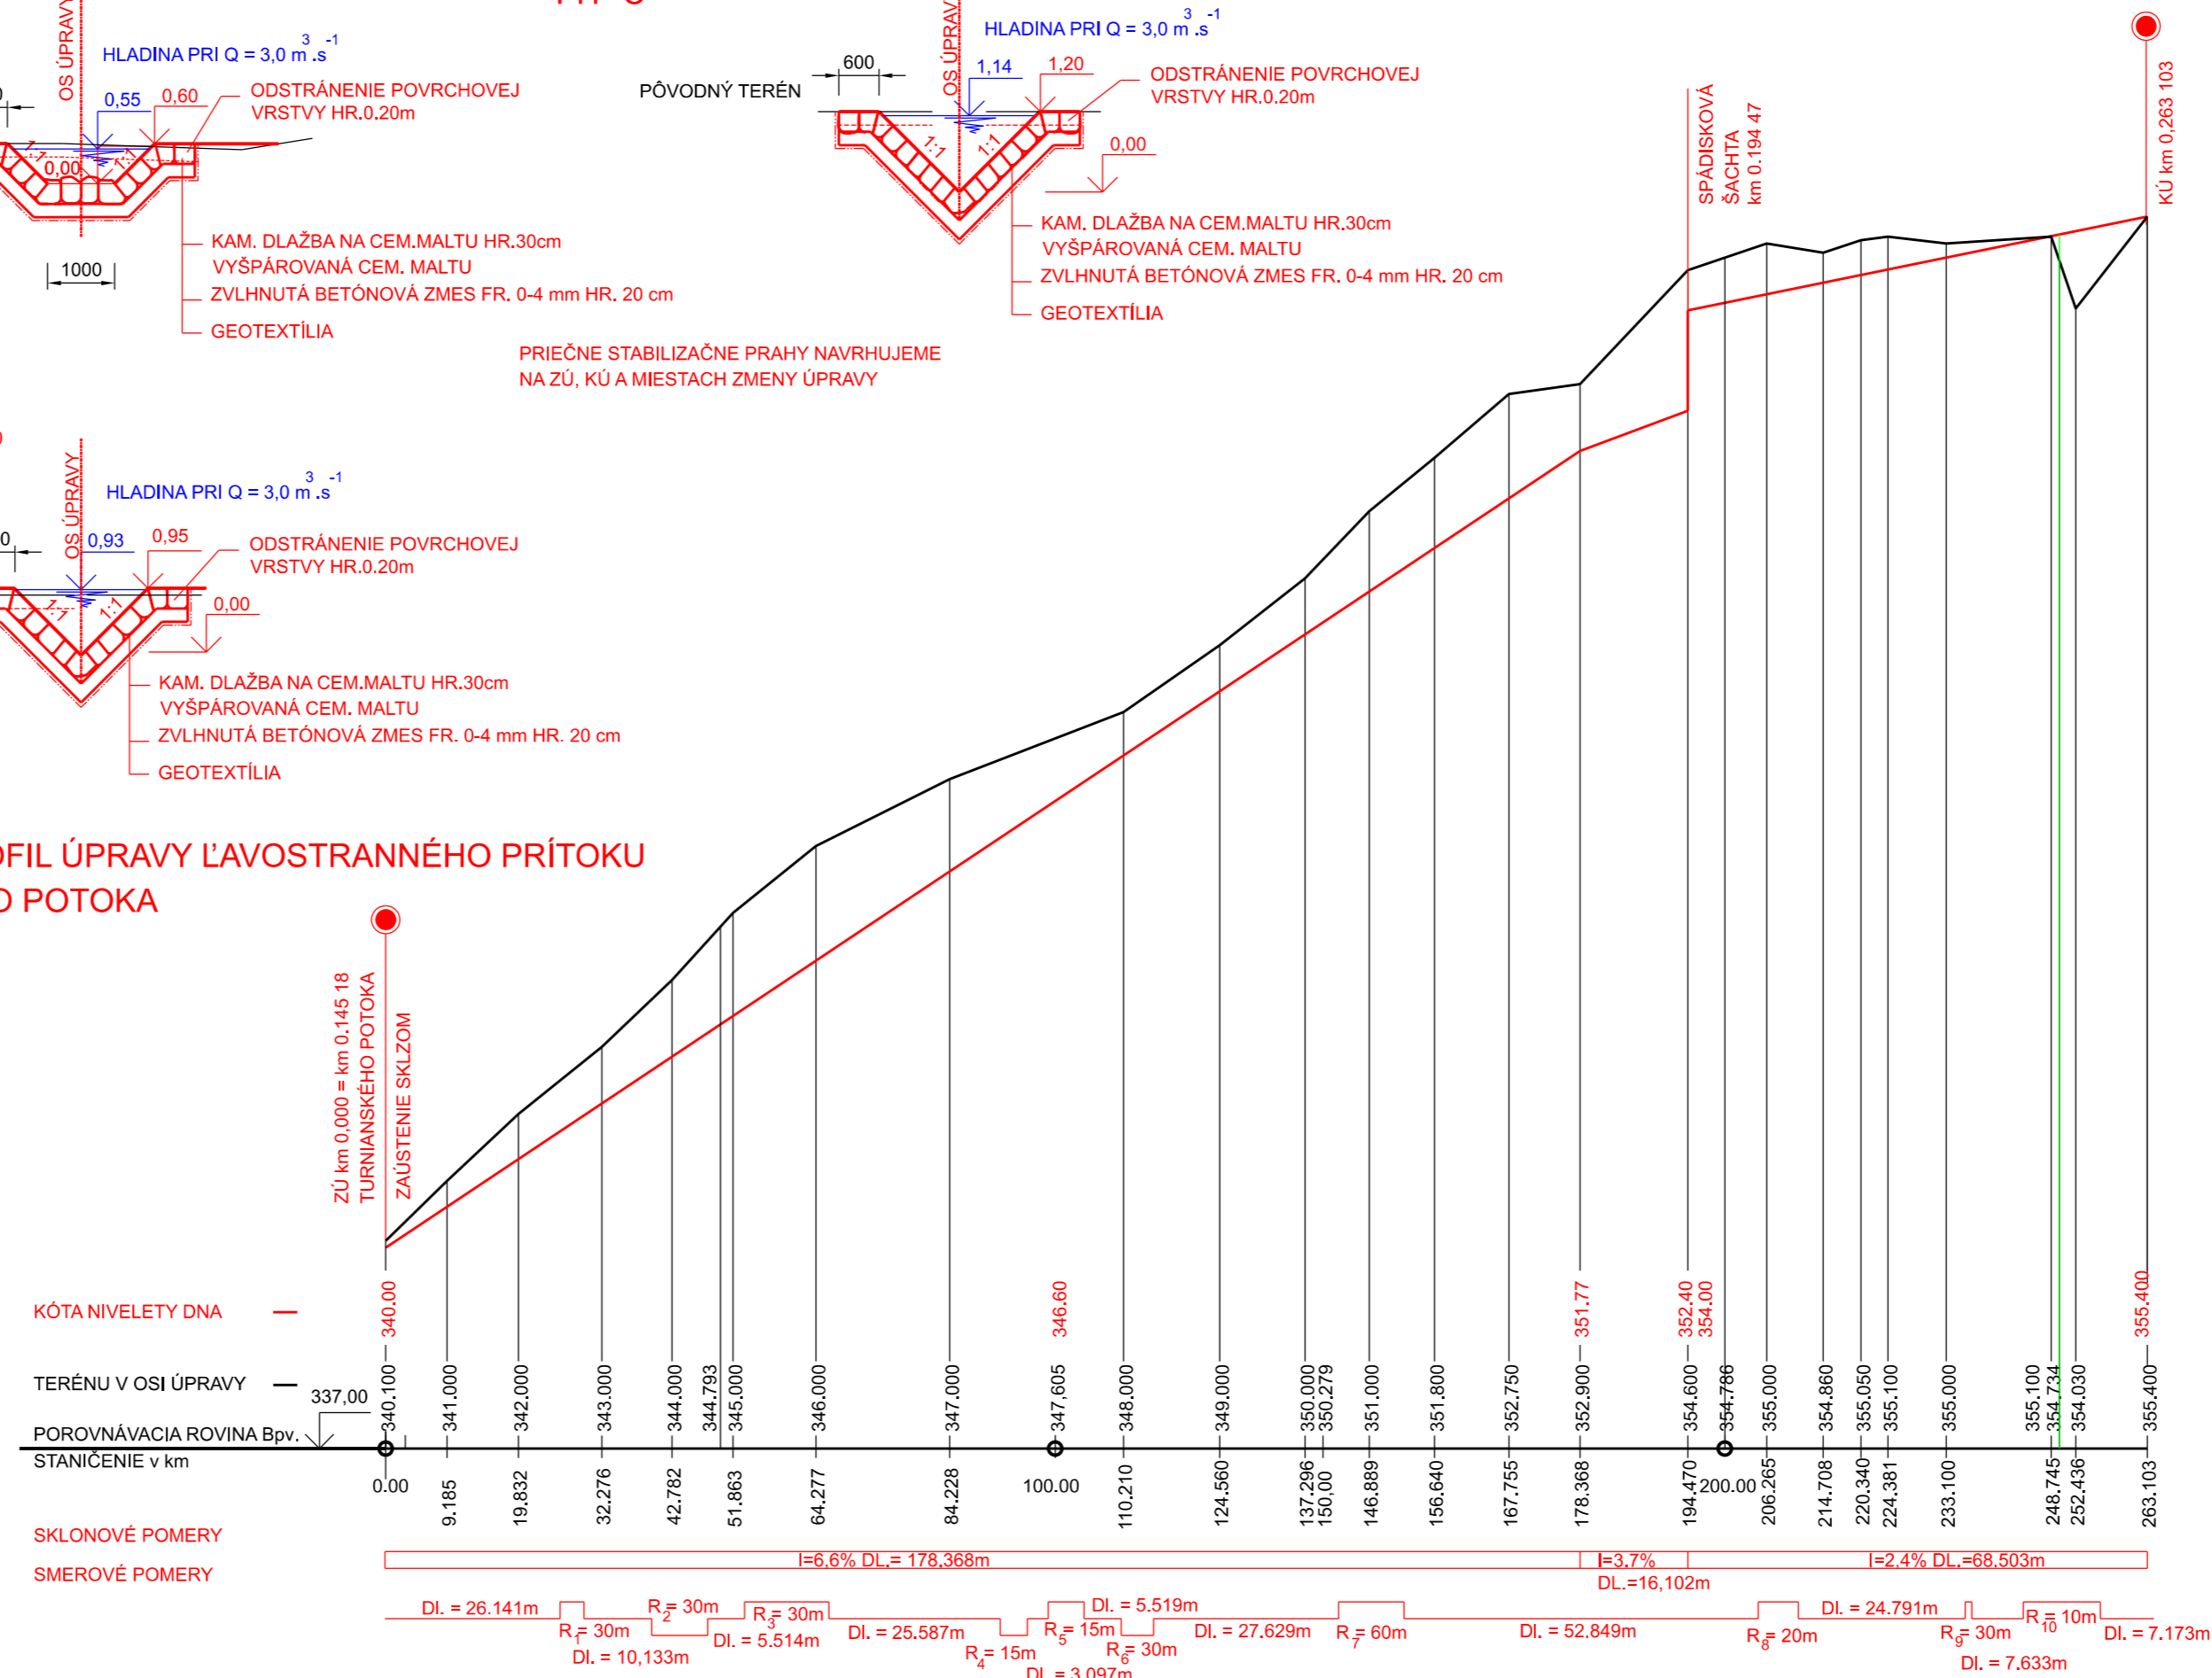

D.7

vypracoval Ing arch Jakub SVITEK	zodp. projektant Ing Janka SVITEKOVÁ	hl. inž. projektu Ing Mikuláš JURKOVIC	zhotoviteľ
kontroloval Ing Janka SVITEKOVÁ	riadiťel divízie Ing Stanislav BUKOVINSKY	identifikačné číslo prílohy	SARU
kraj TREŇČIANSKY	okres TREŇČÍN, BÁNOVCE NAD BEBRAVOU	objednávateľ NÁRODNÁ DIAČNIČNÁ SPOLOČNOSŤ a.s. DUBRAVSKÁ CESTA 14, 841 04 BRATISLAVA	SARU s.r.o., Rojová 4, 831 01 Bratislava
RÝCHLOSTNÁ CESTA R2 MNÍCHOVA LEHOTA - RUSKOVCE		dátum 10/2020	formát -
PRELOŽKA ĽAVOSTRANNÉHO PRÍTOKU TURNIANSKEHO POTOKA V km 2,852 R2		mierka -	slupeň DSP I etapa
		číslo zákazky 7771-00	číslo prílohy