


VZOROVÝ PRIEČNY REZ PRELOŽKY POTOKA


MIERKA 1:100

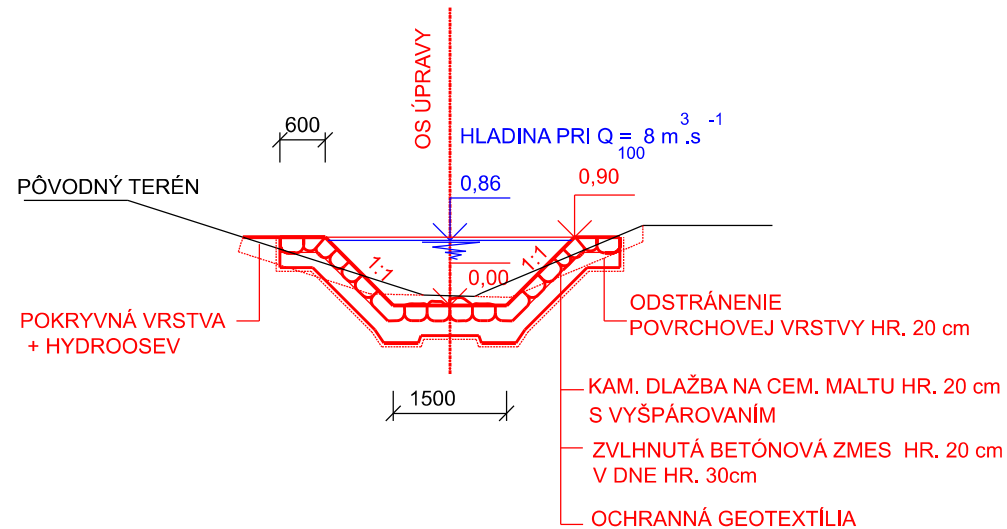

PRIEČNE STABILIZAČNE PRAHY NAVRHOJEME NA ZÚ A KÚ.

POZDĹŽNY PROFIL PRELOŽKY POTOKA

MIERKA 1:200/1 000

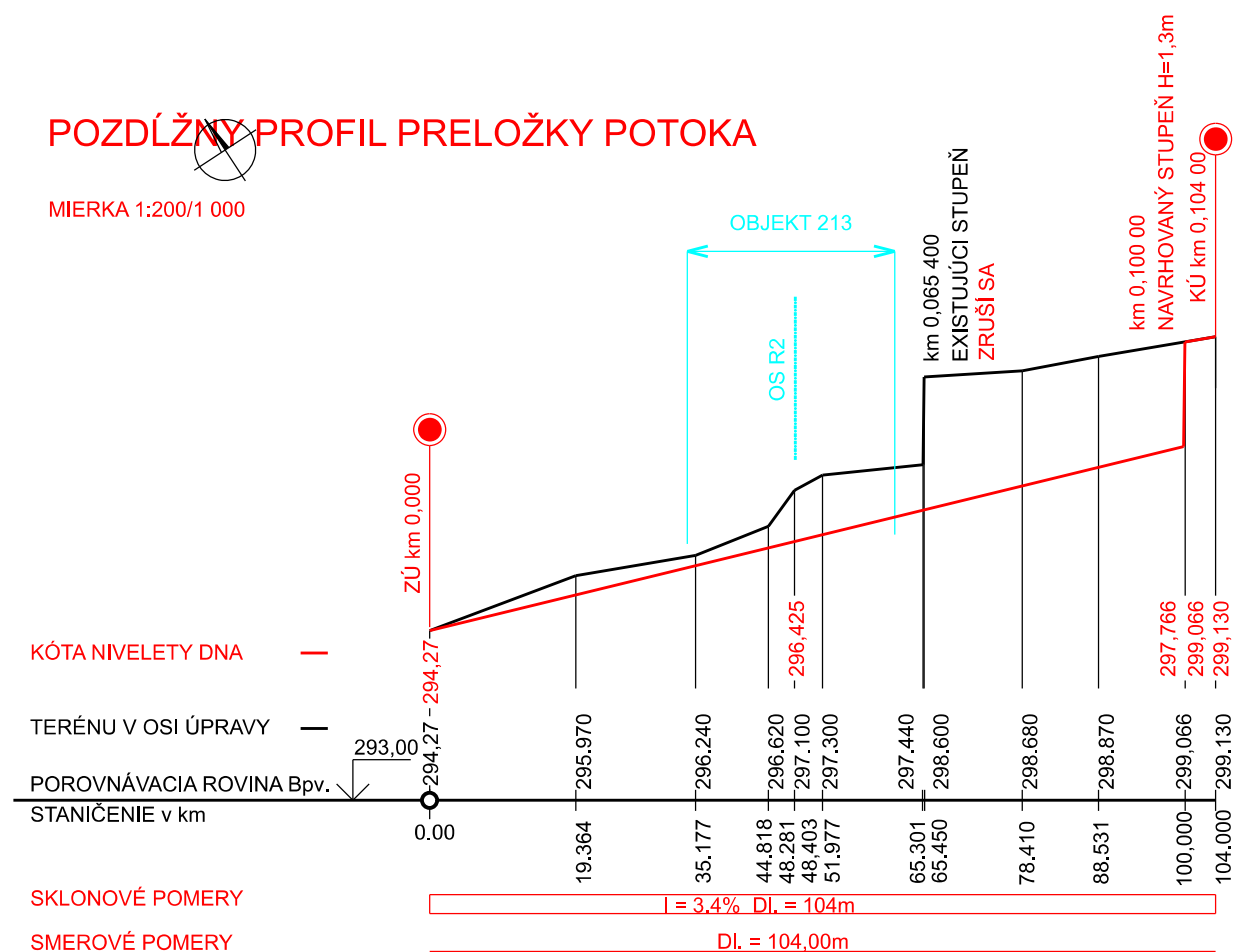

D.7

vypracoval Ing. arch. Jakub SVITEK	zodp. projektant Ing. Janka SVITEKOVÁ	hl. inž. projektu Ing. Mikuláš JUBKOVIC	zhotoviteľ
kontroloval Ing. Janka SVITEKOVÁ	riadiťel divízie Ing. Stanislav BUKOVINSKY	identifikačné číslo prílohy	 SARU s. r. o., Royová č. 831 01 Bratislava
kraj TREŇANSKY	okres TREŇÍN, BANOVICE NAD BEBRAVOU	objednávateľ NÁRODNÁ DIAČNIČNÁ SPOLOČNOSŤ a.s. DUBRAVSKÁ CESTA 14, 841 04 BRATISLAVA	
RÝCHLOSTNÁ CESTA R2 MNÍCHOVA LEHOTA - RUSKOVCE			dátum 10/2020
PRELOŽKA POTOKA KYSLÁ VODA V km 4,682 R2			formát - mierka - stĺpeň DSP Letapa číslo zákazky 7771-00
			súprava číslo prílohy