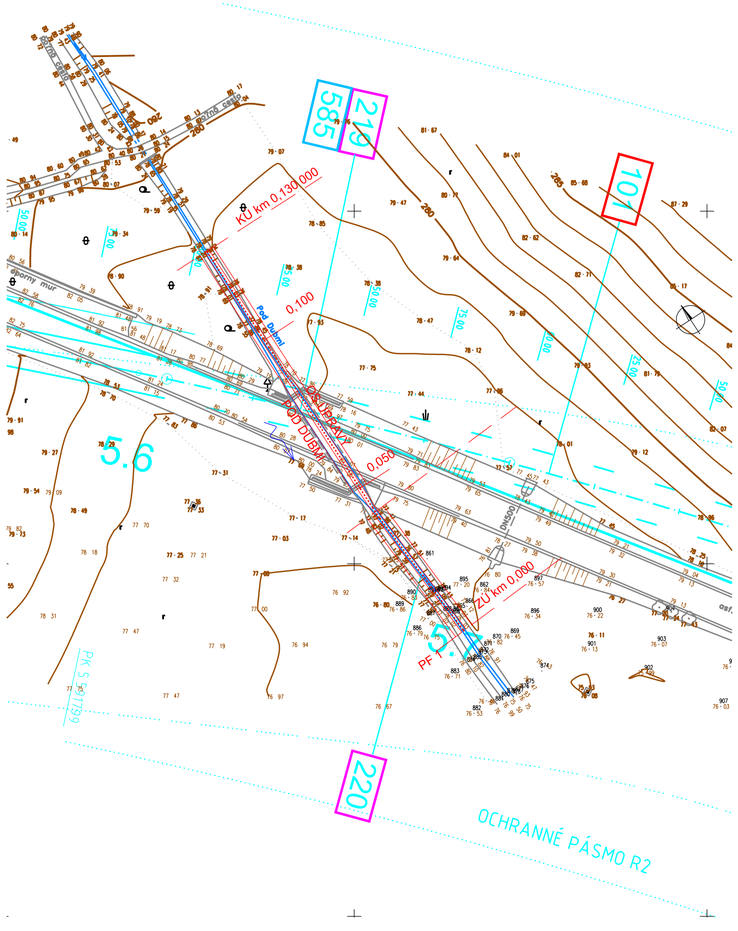

VZOROVÉ PRIEČNE REZY PRELOŽKY POTOKA

MIERKA 1:100

PROFIL KORYTA PLATÍ OD ZÚ
km 0,0,042 44 PRELOŽKY POTOKA

"TYP A"

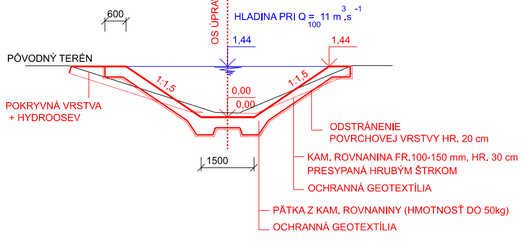

PROFIL KORYTA PLATÍ OD km 0,042 44
PO KÚ PRELOŽKY POTOKA

"TYP B"

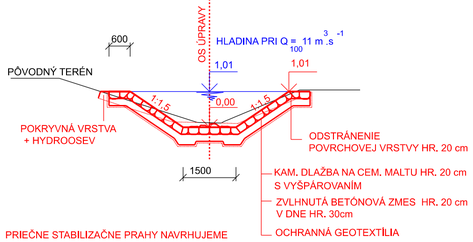

PRIEČNE STABILIZAČNE PRAHY NAVRHUJEME
NA ZÚ, KÚ A MIESTACH ZMENY ÚPRAVY

POZDĹŽNY PROFIL PRELOŽKY POTOKA

MIERKA 1:200/1 000

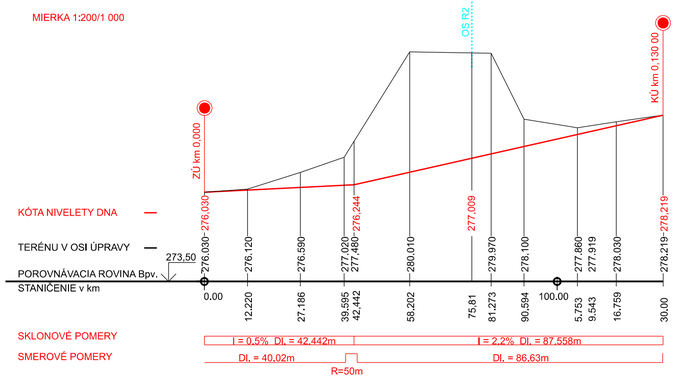

NÁRODNÁ DIAĽNIČNÁ SPOLOČNOSŤ

KONCEPT

D.7

vypracoval: Ing. arch. Jakub SVITEK	zodp. projektant: Ing. Janka SVITEKOVÁ	hl. inž. projektu: Ing. Mikuláš JURKOVIČ	zhotoviteľ: SARM s. r. o., Rovná 4., 831 01 Bratislava
kontroloval: Ing. Janka SVITEKOVÁ	riaditeľ divízie: Ing. Stanislav BUKOVINSKÝ	identifikačné číslo prílohy	
kraj: TRENČIANSKY	okres: TRENČÍN, BÁNOVCE NAD BEBRAVOU		
objednávateľ: NÁRODNÁ DIAĽNIČNÁ SPOLOČNOSŤ a.s., DÚBRAVSKÁ CESTA 14, 841 04 BRATISLAVA			

RÝCHLOSTNÁ CESTA R2
MNÍCHOVA LEHOTA - RUSKOVCE

PRELOŽKA POTOKA POD DUBMI V km 5,640 R2

dátum	10/2020
formát	-
mierka	-
stupeň	DSP I.etapa
číslo zákazky	7771-00
súprava	číslo prílohy