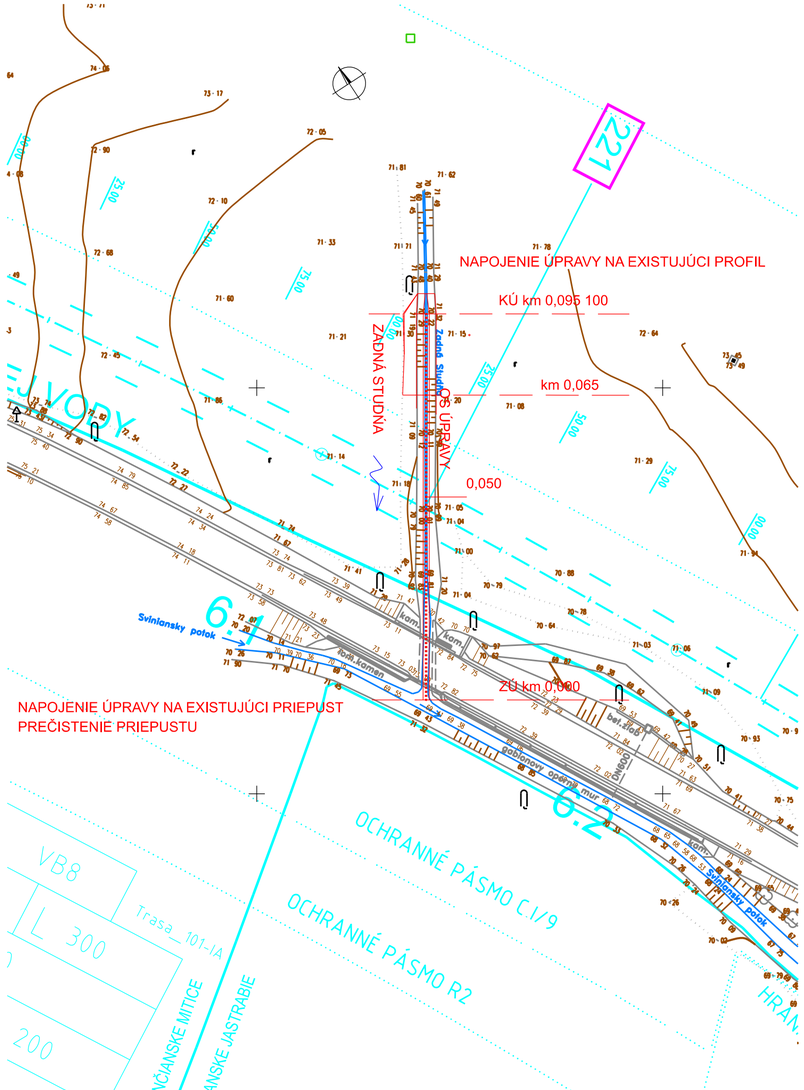

VZOROVÝ PRIEČNY REZ PRELOŽKY POTOKA

MIERKA 1:100

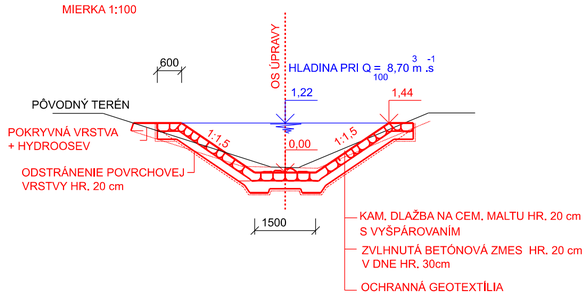

PRIEČNE STABILIZAČNE PRAHY NAVRHUJEME NA ZÚ A KÚ ÚPRAVY

POZDĹŽNY PROFIL PRELOŽKY POTOKA

MIERKA 1:200/1 000

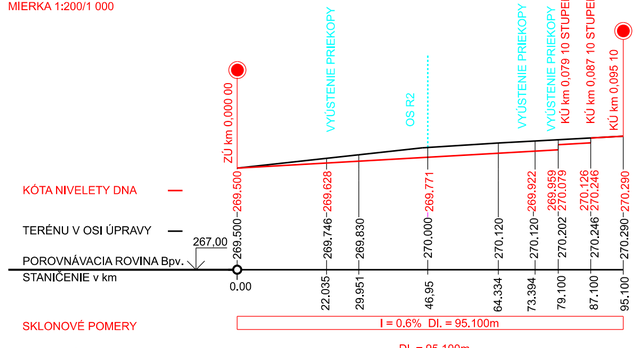

NÁRODNÁ DIAĽNIČNÁ SPOLOČNOSŤ

KONCEPT

D.7

vypracoval: Ing. arch. Jakub SVITEK	zodp. projektant: Ing. Janka SVITEKOVÁ	hl. inž. projektu: Ing. Mikuláš JURKOVIČ	zhotoviteľ: SARN s. r. o., Rovná 4., 831 01 Bratislava
kontroloval: Ing. Janka SVITEKOVÁ	riaditeľ divízie: Ing. Stanislav BUKOVINSKÝ	identifikačné číslo prílohy	
kraj: TRENČIANSKY	okres: TRENČÍN, BÁNOVCE NAD BEBRAVOU		
objednávateľ: NÁRODNÁ DIAĽNIČNÁ SPOLOČNOSŤ a.s., DÚBRAVSKÁ CESTA 14, 841 04 BRATISLAVA			

RÝCHLOSTNÁ CESTA R2
MNÍCHOVA LEHOTA - RUSKOVCE

dátum	10/2020
formát	-
mierka	-
stupeň	DSP I.etapa
číslo zákazky	7771-00
súprava	číslo prílohy

PRELOŽKA POTOKA ZADNÁ STUDŇA V km 6,129 R2