


**HLAVNÉ OBJEKTY STAVBY:**

- 080 ÚPRAVA CESTY I/9 (PO UKONČENÍ VÝSTAVBY)
- 081 ÚPRAVA CEST III. TRIEDY (PO UKONČENÍ VÝSTAVBY)
- 101 RÝCHLOSTNÁ CESTA R2
- 120 PRELOŽKA CESTY I/9 V KM 0,326-1,367 R2
- 124 HOSPODÁRSKE ZJAZDY NA CESTE I/9 V KM 0,450 R2 VĽAVO
- 125 ÚPRAVA MIESTNEJ KOMUNIKÁCIE V KM 0,640 R2 VPRAVO
- 126 MIESTNA KOMUNIKÁCIA V KM 0,700 R2 VPRAVO
- 127 PRELOŽKA CESTY III/1885 V KM 0,948 R2
- 128 MIESTNA KOMUNIKÁCIA V KM 3,000 R2 VPRAVO
- 134 ÚPRAVA ŽEL. TRATE Č. 130A CHYNORANY - TREŇČÍN, ŽKM 36,870-36,993 (KM 2,050 R2)
- 140 PRELOŽKA POŇEJ CESTY V KM 0,900 R2 VPRAVO
- 170 CHODNÍKY PRE PEŠÍCH A CYKLISTOV V KM 0,700 AŽ 1,000 R2
- 201 MOST NA R2 V KM 0,114 NAD POČNOU CESTOU A RIGECKÝM POTOKOM
- 202 GALÉRIA NA R2 V KM 0,565 POD CESTOU I/9
- 203 MOST NA CESTE I/9 V KM 0,901 R2 NAD TURNANSKÝM POTOKOM
- 204 MOST NA R2 V KM 0,911 NAD TURNANSKÝM POTOKOM
- 205 MOST NA R2 V KM 1,620
- 206 EKODUKT NAD CESTOU I/9 V KM 2,050 R2
- 207 EKODUKT NAD R2 V KM 2,050
- 320 PROTIHLUKOVÁ STENA V KM 0,000 - 0,450 R2 VĽAVO
- 321 PROTIHLUKOVÁ STENA V KM 0,500 - 0,625 R2 VPRAVO
- 322 PROTIHLUKOVÁ STENA V KM 0,900 - 1,000 R2 VĽAVO
- 323 PROTIHLUKOVÁ STENA V KM 0,805 - 1,000 R2 VPRAVO
- 324 PROTIHLUKOVÁ STENA V KM 1,900 - 3,030 R2 VPRAVO
- 370 PRELOŽKA TURNANSKEHO POTOKU V KM 0,898 R2
- 250 OPORNÝ MŮR V KM 0,050 R2 VPRAVO
- 251 ZÁRUBNÝ MŮR V KM 0,400 R2 VĽAVO
- 252 OPORNÝ MŮR V KM 0,820 R2 VPRAVO
- 253 OPORNÝ MŮR V KM 0,825 R2 NA CESTE I/9 VĽAVO
- 254 OPORNÝ MŮR V KM 0,950 R2 VPRAVO
- 255 OPORNÝ MŮR V KM 0,950 R2 VĽAVO
- 256 OPORNÝ MŮR V KM 1,400 R2 VPRAVO
- 257 ZÁRUBNÝ MŮR V KM 1,150 R2 NA CESTE I/9 VĽAVO
- TUNEL MNÍCHOVA LEHOTA V KM 0,715 R2
- 803 AŽ 816
- 920 DOČASNÉ PRIPKOJENIE RÝCHLOSTNEJ CESTY R2 NA CESTU I/9 V KM 0,000 R2
- 921 OBCHÁDZKY NA CESTE I/9 V KM 0,700 R2
- 922 OBCHÁDZKA NA CESTE I/9 V KM 1,400 R2

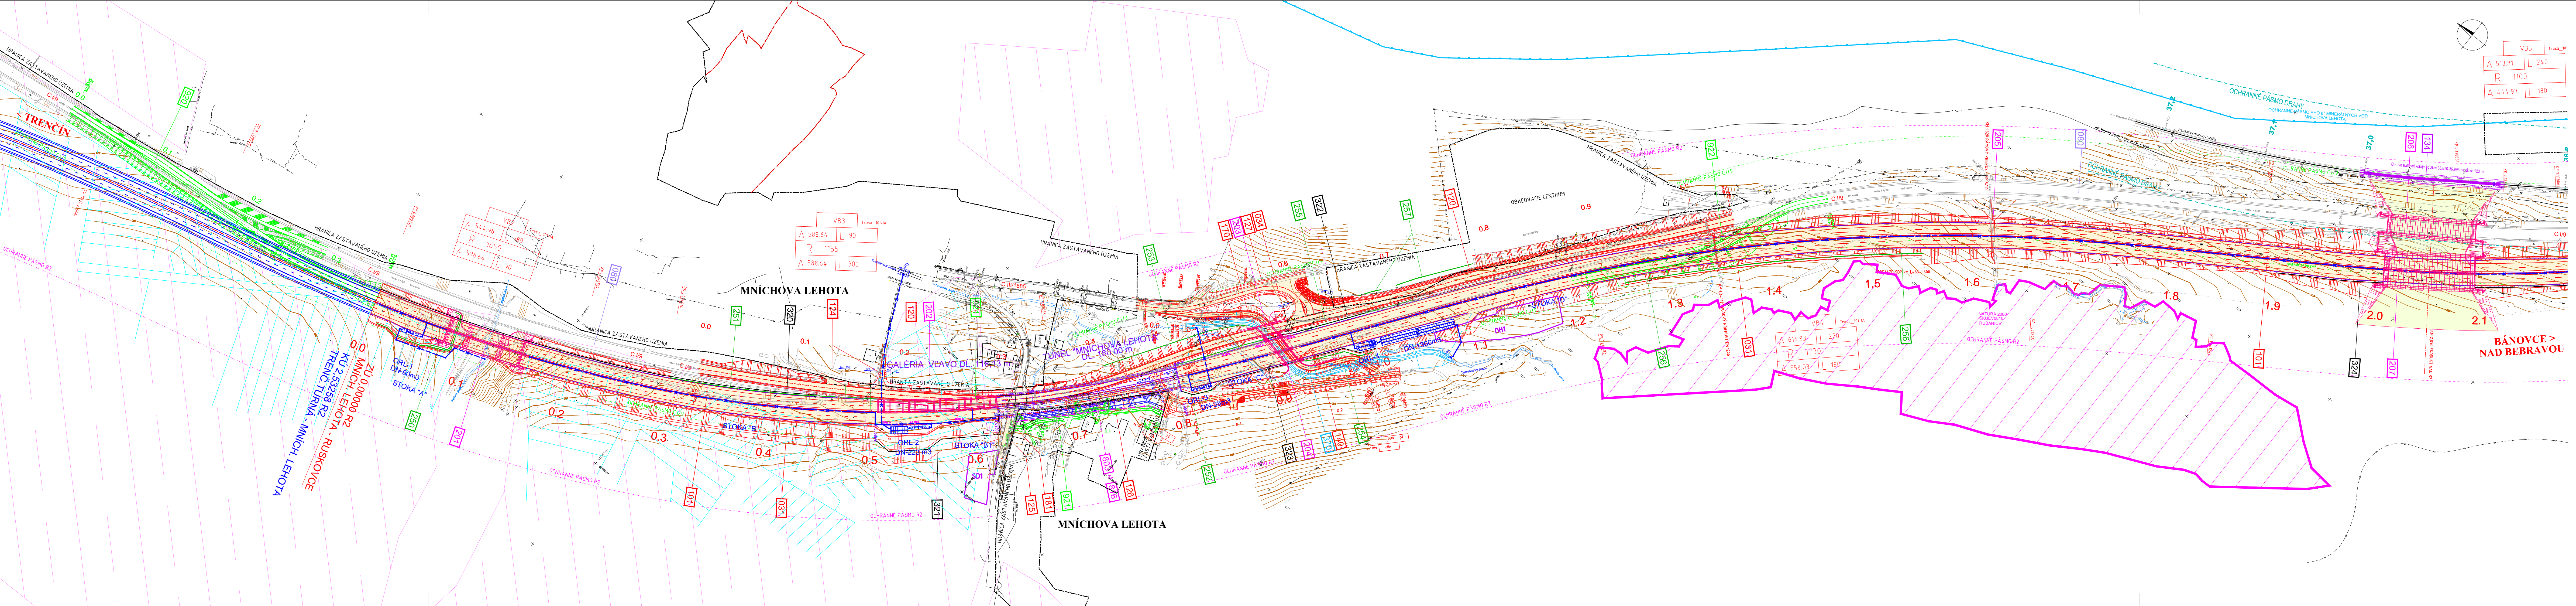

*Ing. M. Jurkovič*  
**D.1**

k.ú. MNÍCHOVA LEHOTA		DOPRAVOVÝ PROJEKT	
vyraboval Ing. Mikuláš JURKOVIC	zdroj projektant Ing. Mikuláš JURKOVIC	hl. inž. projektu Ing. Mikuláš JURKOVIC	zhotoviteľ DOPRAVOVÝ PROJEKT, o.s.
kontroloval Ing. Marta KODAJOVÁ	riaditeľ dielne Ing. Stanislav BUKOVINSKY	identifikačné číslo prílohy	DIVIZIA BRATISLAVA I
kraj TREŇČIANSKY	okres TREŇČÍN, BĀNOVCE NAD BEBRAVOU	objednávateľ NÁRODNÁ DIACNIČNÁ SPOLOČNOSŤ a.s., DŮBRÁVSKÁ CESTA 14, 841 04 BRATISLAVA	85203 BRATISLAVA, KOMINÁRSKA 2,4
dátum 12/2020	formát 7A4	mierka 1:2000	stupeň DSP 1. etapa
číslo zákazky 7771-00	úprava 1	číslo prílohy 1	
<b>RÝCHLOSTNÁ CESTA R2 MNÍCHOVA LEHOTA - RUSKOVCE</b>			
<b>SITUÁCIA STAVBY, KM 0,000 – 2,125</b>			