


HLAVNÉ OBJEKTY STAVBY:

- 101 RÝCHLOSTNÁ CESTA R2
- 145 PRELOŽKA POČNEJ CESTY V KM 9,313 A 10,552 R2
- 224 MOST NA R2 V KM 10,150
- 225 MOST NA R2 V KM 10,559 NAD SVITAVSKÝM POTOKOM
- 226 MOST NA R2 V KM 11,000
- 338 PROTILUKOVÁ STENA V KM 11,000 - 11,700 VPRAVO
- 376 PRELOŽKA SVITAVSKÉHO POTOKA V KM 10,561 R2

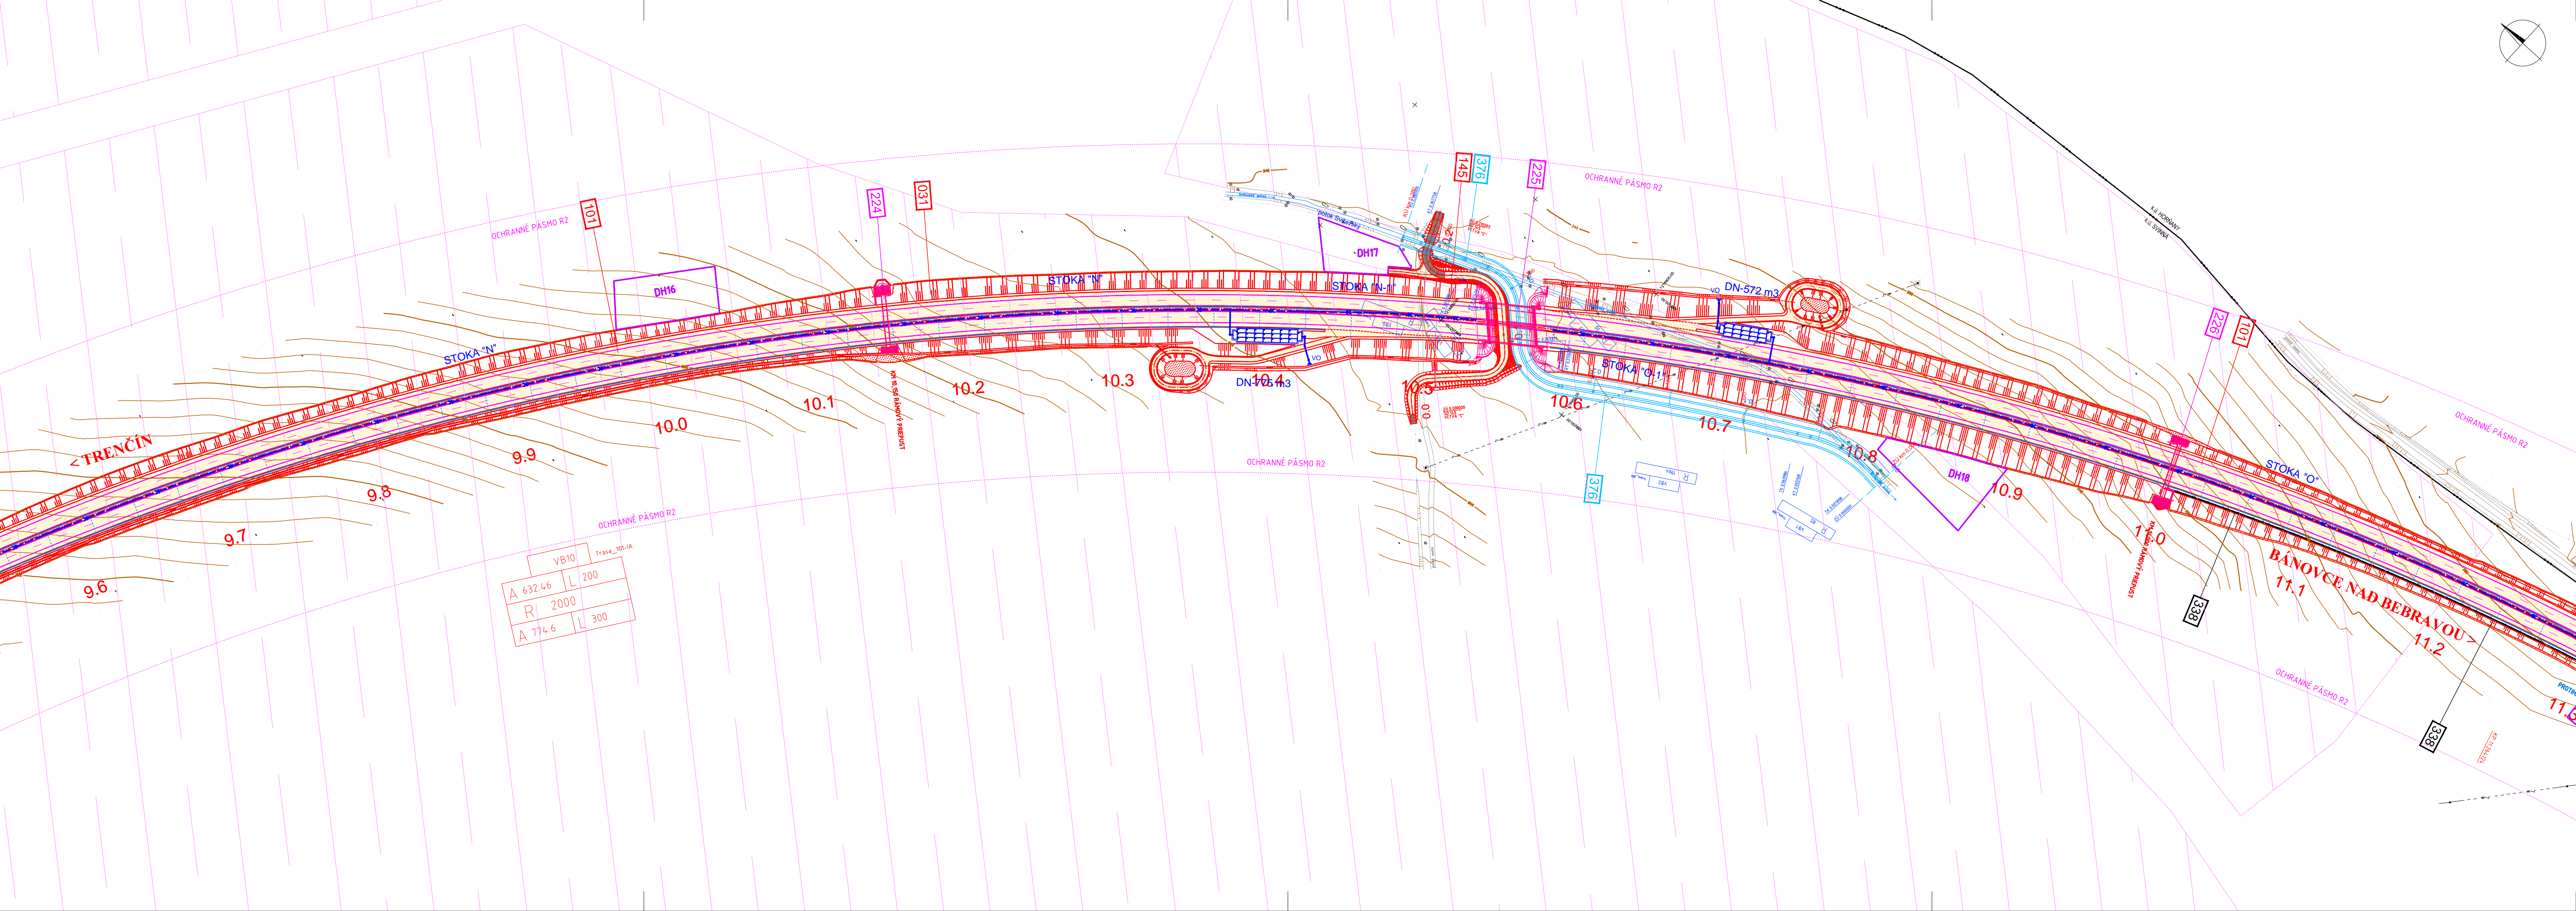

VB10 Trasa 101-1A	
A 632.46	L 200
R 2000	
A 774.6	L 300

k.ú. SVINNÁ, HORŇANY				<p>DOPRAVOPROJEKT, o.s. DIVÍZIA BRATISLAVA I 83203 BRATISLAVA, KOMINÁRSKA 2,4</p>
vypracoval	zodp. projektant	hl. inž. projektu	zhotoviteľ	
Ing. Mikuláš JURKOVIC	Ing. Mikuláš JURKOVIC	Ing. Mikuláš JURKOVIC		
kontroloval	riaditeľ divízie	identifikácia prílohy		
Ing. Marta KODAJOVÁ	Ing. Stanislav BUKOVINSKY			
kraj	okres	TREŇČÍN, BANOVICE NAD BEBRAVOU		
objednávateľ	NÁRODNÁ DIAČIČNÁ SPOLOČNOSŤ a.s., DÚBRAVSKÁ CESTA 14, 841 04 BRATISLAVA			
<p>RÝCHLOSTNÁ CESTA R2 MNÍCHOVA LEHOTA - RUSKOVCE</p>				
<p>SITUÁCIA STAVBY, KM 9,600 - 11,200</p>				
dátum	12/2020	formát	5A4	
mierka	1:2000	štúpeň	DSP 1.etapa	
číslo zákazky	7771-00	súprava	číslo prílohy	
			5	