



HLAVNÉ OBJEKTY STAVBY:

- 080 ÚPRAVA CESTY I/9 IPO UKONČENÍ VÝSTAVBY
- 101 RÝCHLOSTNÁ CESTA R2
- 132 PRELOŽKA CESTY III/1860 V KM 11,572 R2
- 146 PRELOŽKA POČNEJ CESTY V KM 11,630 R2
- 147 PRELOŽKA POČNEJ CESTY V KM 13,000 R2
- 227 MOST NA R2 V KM 11,572 NAD CESTOU III/1860
- 228 MOST NA R2 V KM 12,085
- 229 MOST NAD R2 V KM 12,437 NA MIGRAČNOM ŤAHU ZVERI
- 338 PROTIHLUKOVÁ STENA V KM 11,000 - 11,700 VPRAVO
- 266 ZÁRUBNÝ MŪR V KM 11,800 R2 VĽAVO

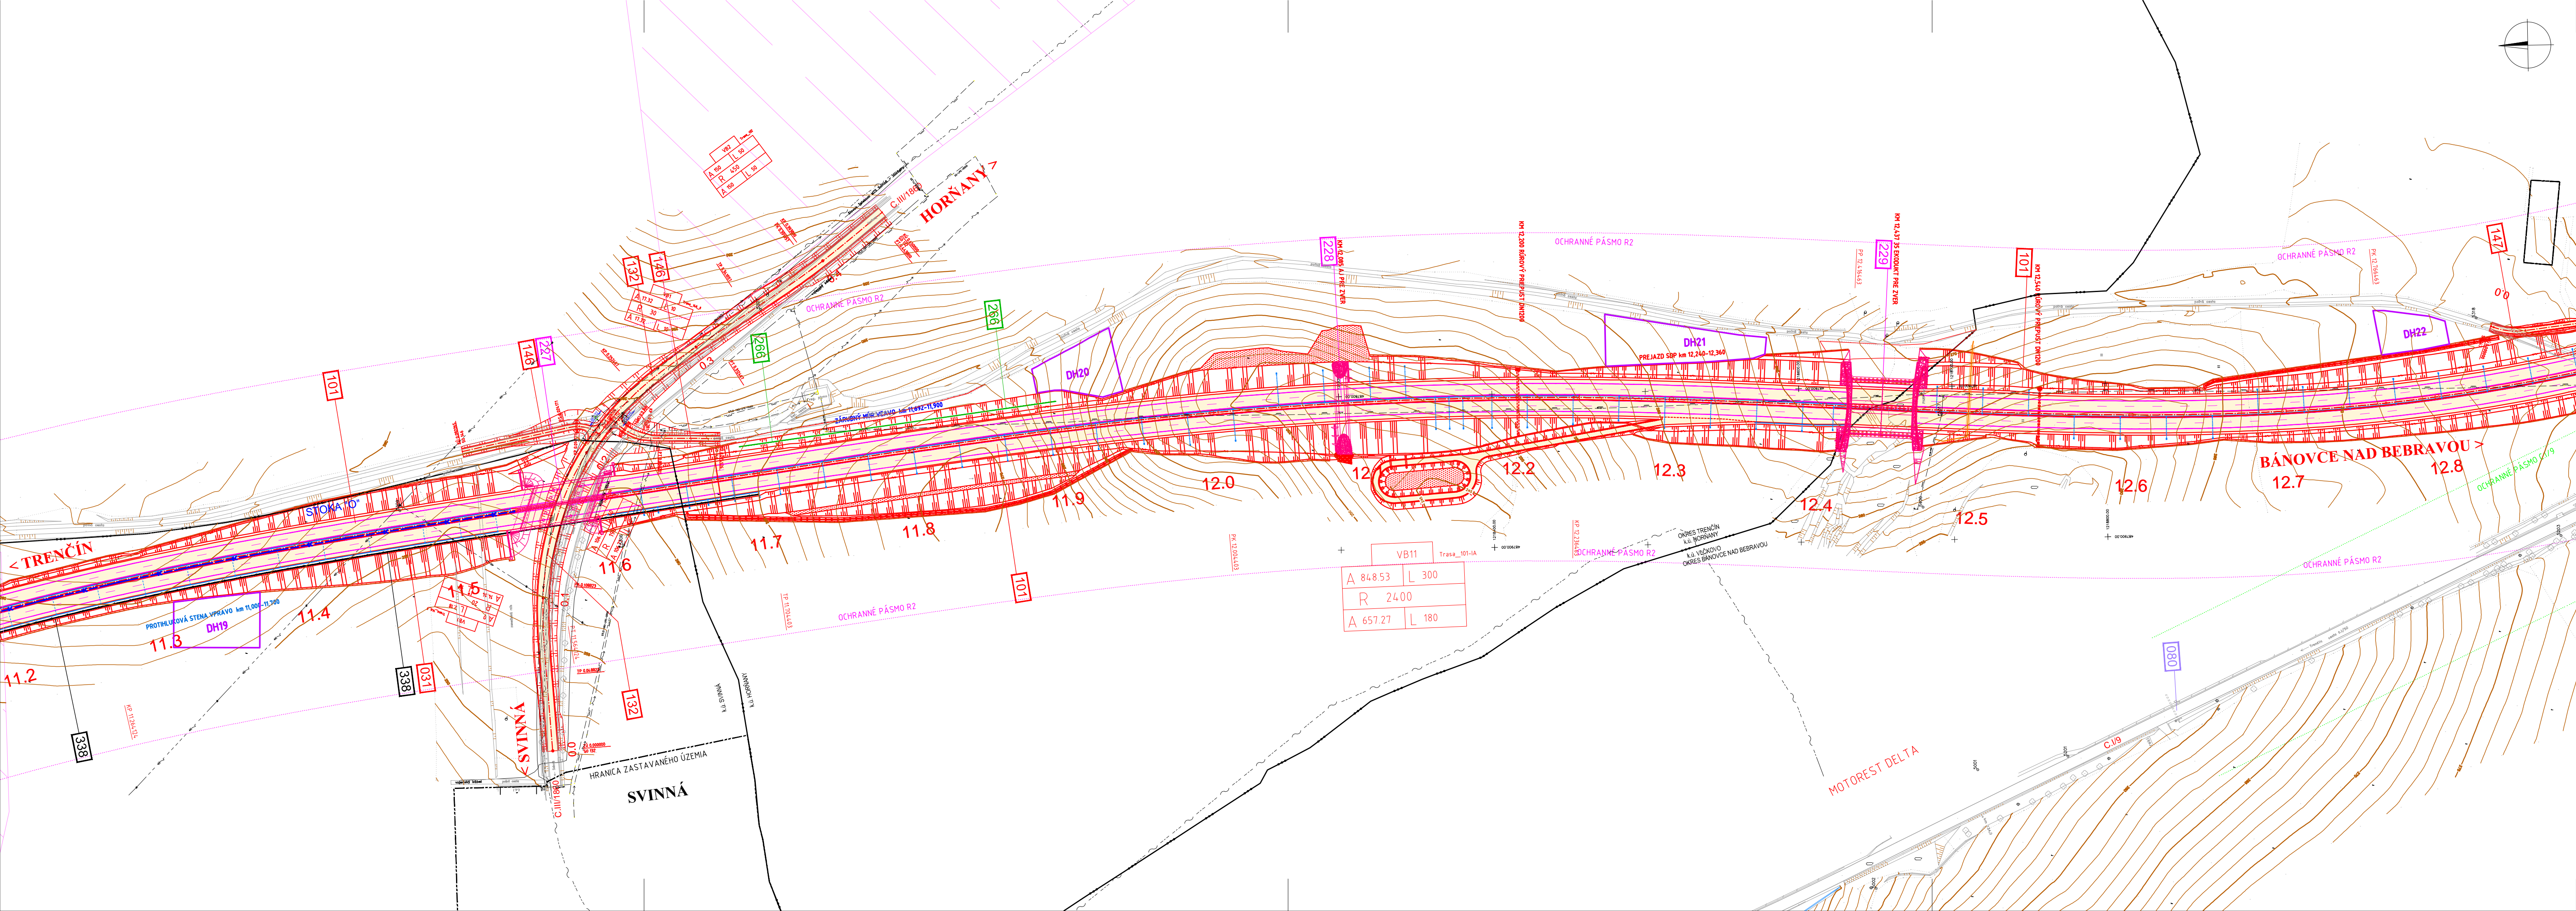

*Jurkovič*  
**D.1**

k.ú. SVINNÁ, HORNANY, VLČKOVO				 DOPRAVOPROJEKT, o.s. DIVÍZIA BRATISLAVA I 83203 BRATISLAVA, KOLNÁRSKA 2,4
vypracoval Ing. Mikuláš JURKOVIC	zodp. projektant Ing. Mikuláš JURKOVIC	hl. inž. projektu Ing. Mikuláš JURKOVIC	zhotoviteľ	
kontroloval Ing. Marta KODAJOVÁ	riadiťel divízie Ing. Stanislav BUKOVINSKY	identifikačné číslo prílohy		
kraj TRENČIANSKY	okres TRENČÍN, BÁNOVCE NAD BEBRAVOU	objednávateľ NÁRODNÁ DIAČNIČNÁ SPOLOČNOSŤ a.s., DUBRAVSKÁ CESTA 14, 841 04 BRATISLAVA		
<b>RÝCHLOSTNÁ CESTA R2 MNÍCHOVA LEHOTA - RUSKOVCE</b>				
<b>SITUÁCIA STAVBY, KM 11,200 - 12,800</b>				
dátum	12/2020	formát	5A4	
mierka	1:2000	súpeň	DSP Letapa	
číslo zákazky	7771-00	súprava	číslo prílohy	
			<b>6</b>	